



● VISTA 01 - FACHADA FRONTAL  
Escala.: 1/125

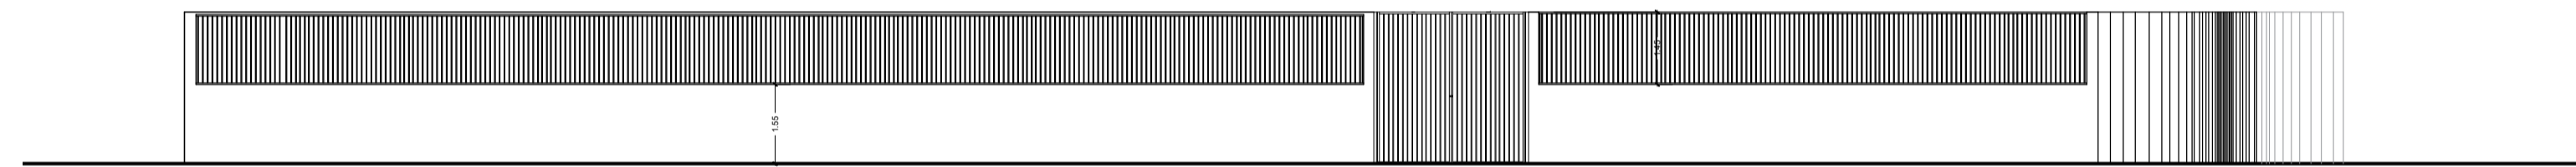

● VISTA 02 - FACHADA LATERAL  
Escala.: 1/125

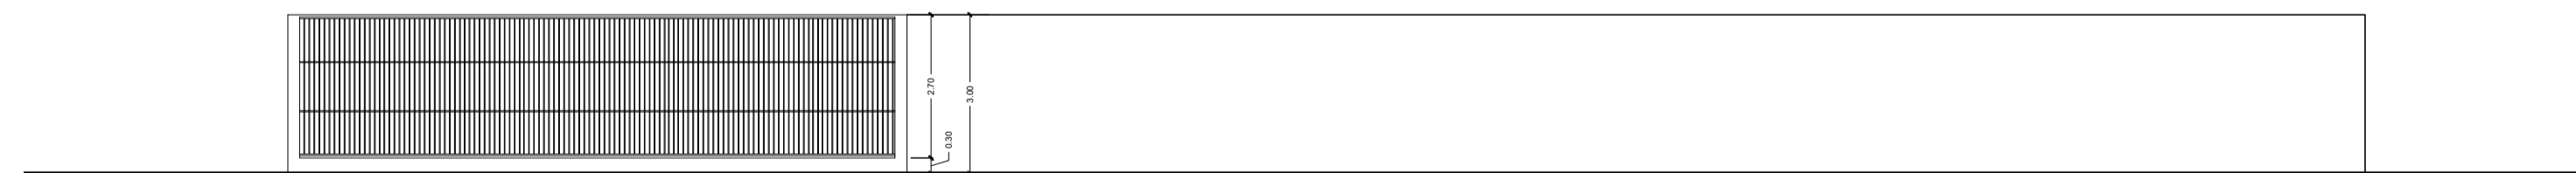

VISTA 03  
● VISTA 01 - FACHADA FUNDOS  
Escala.: 1/125

P.M.B.M.		SECRETARIA MUNICIPAL DE PLANEJAMENTO URBANO	
PROJETO DE ARQUITETURA			FOLHA: 2/2
MURO DO ENTORNO DA ESCOLA			
DESCRIÇÃO : Reforma do Muro da Escola Municipal Eliete de Oliveira Ferreira			
PROPRIETÁRIO : PREFEITURA MUNICIPAL DE BARRA MANSÁ			
LOCAL : Rua José Jorge dos Reis Meirelles N° 461, Vista Alegre, Barra Mansa, RJ			
		ZONA	
		USO	
SELO DE APROVAÇÃO PMBM			
COORDENADOR	AUTOR DO PROJETO	DESENHO	DATA
	Arqª Mariana Teixeira Sant' Ana CAU / RJ - A134083-2	Arqª Mariana Teixeira Sant' Ana CAU / RJ - A134083-2	22/09/2021
REVISÃO 1	REVISÃO 2	N ° ART/IRRT:	
REVISÃO 3	REVISÃO 4	N ° DO PROJETO:	
CARIMBO		APROVAÇÃO SMPU	
TODOS OS DIREITOS AUTORAIS RESERVADOS - NÃO PODE SER USADO, COPIADO OU CEDIDO SEM PRÉVIA AUTORIZAÇÃO			