



ELEVACÃO DA COZINHA  
Escala.: 1/75

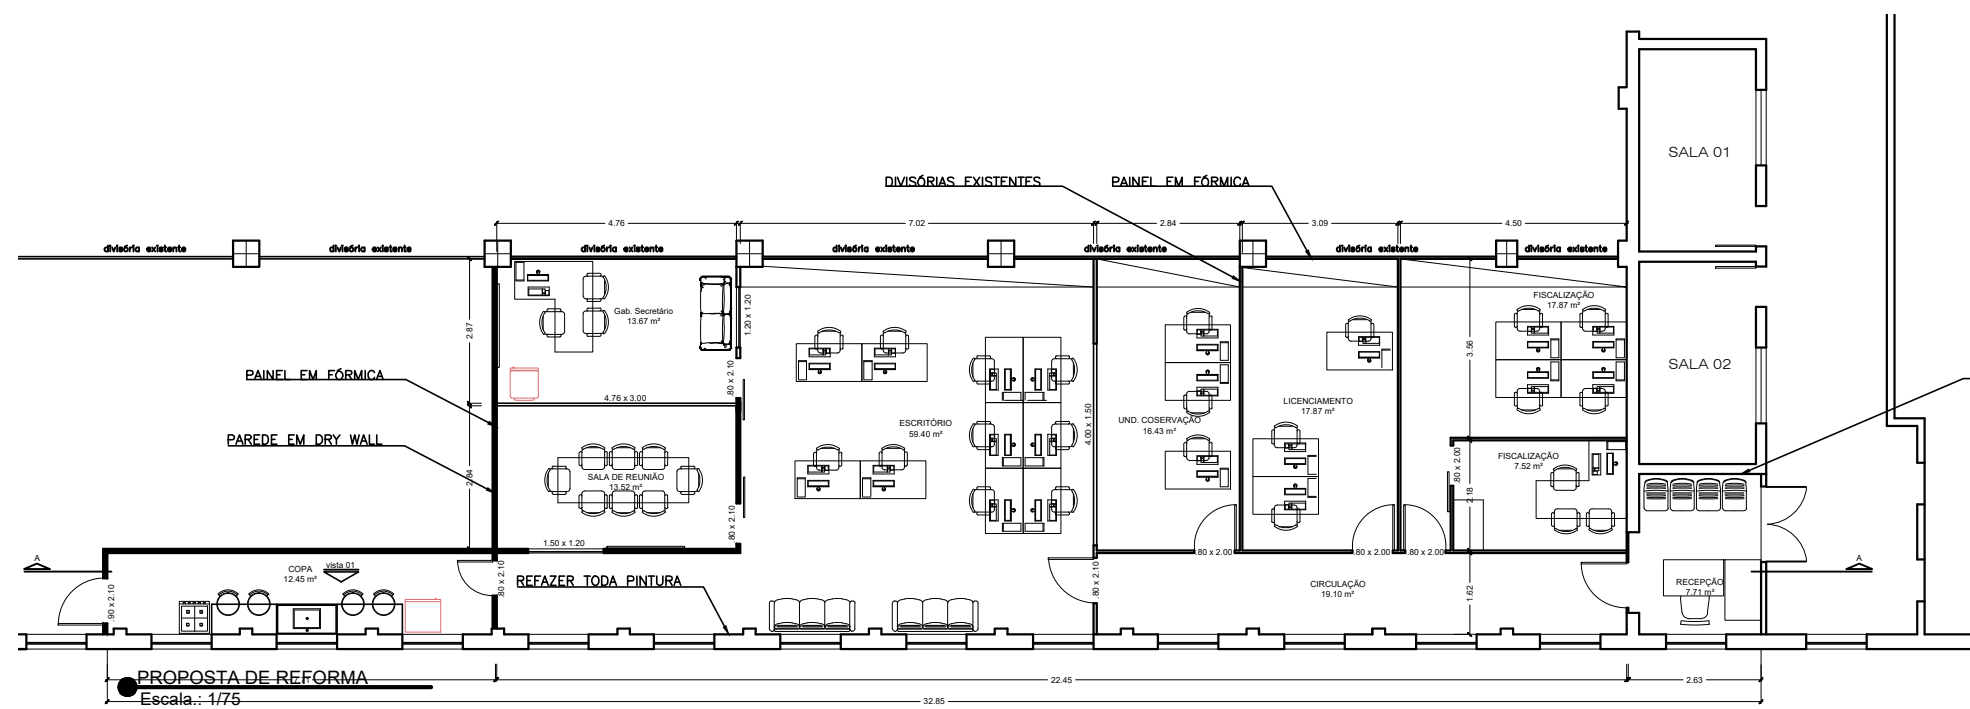

PROPOSTA DE REFORMA  
Escala.: 1/75

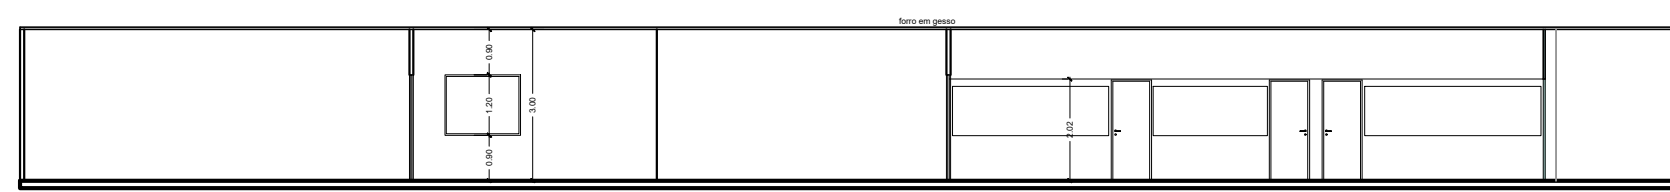

CORTE A  
Escala.: 1/75

<b>P.M.B.M.</b>		SECRETARIA MUNICIPAL DE PLANEJAMENTO URBANO	
<b>PROJETO DE ARQUITETURA</b>		FOLHA: <b>UNICA</b>	
PTOJETO BÁSICO			
DESCRIÇÃO : REFORMA DO 4 ANDAR - MEIO AMBIENTE			
PROPRIETÁRIO : PREFEITURA MUNICIPAL DE BARRA MANSA			
LOCAL : PMBM BARRA MANSA - RJ			
		ZONA	
		USO	
SELO DE APROVAÇÃO PMBM			
COORDENADOR	AUTOR DO PROJETO	DESENHO	DATA
	Arqª Mariana Teixeira Sant' Ana CAU / RJ - A134083-2	Arqª Mariana Teixeira Sant' Ana CAU / RJ - A134083-2	15/07/2021
REVISÃO 1	REVISÃO 2	N° ART/RRT:	
Arqª Mariana Teixeira Sant' Ana	Arqª Mariana Teixeira Sant' Ana		
REVISÃO 3	REVISÃO 6	N° DO PROJETO:	
Arqª Mariana Teixeira Sant' Ana	Arqª Mariana Teixeira Sant' Ana		
CARIMBO			
			APROVAÇÃO SMPU