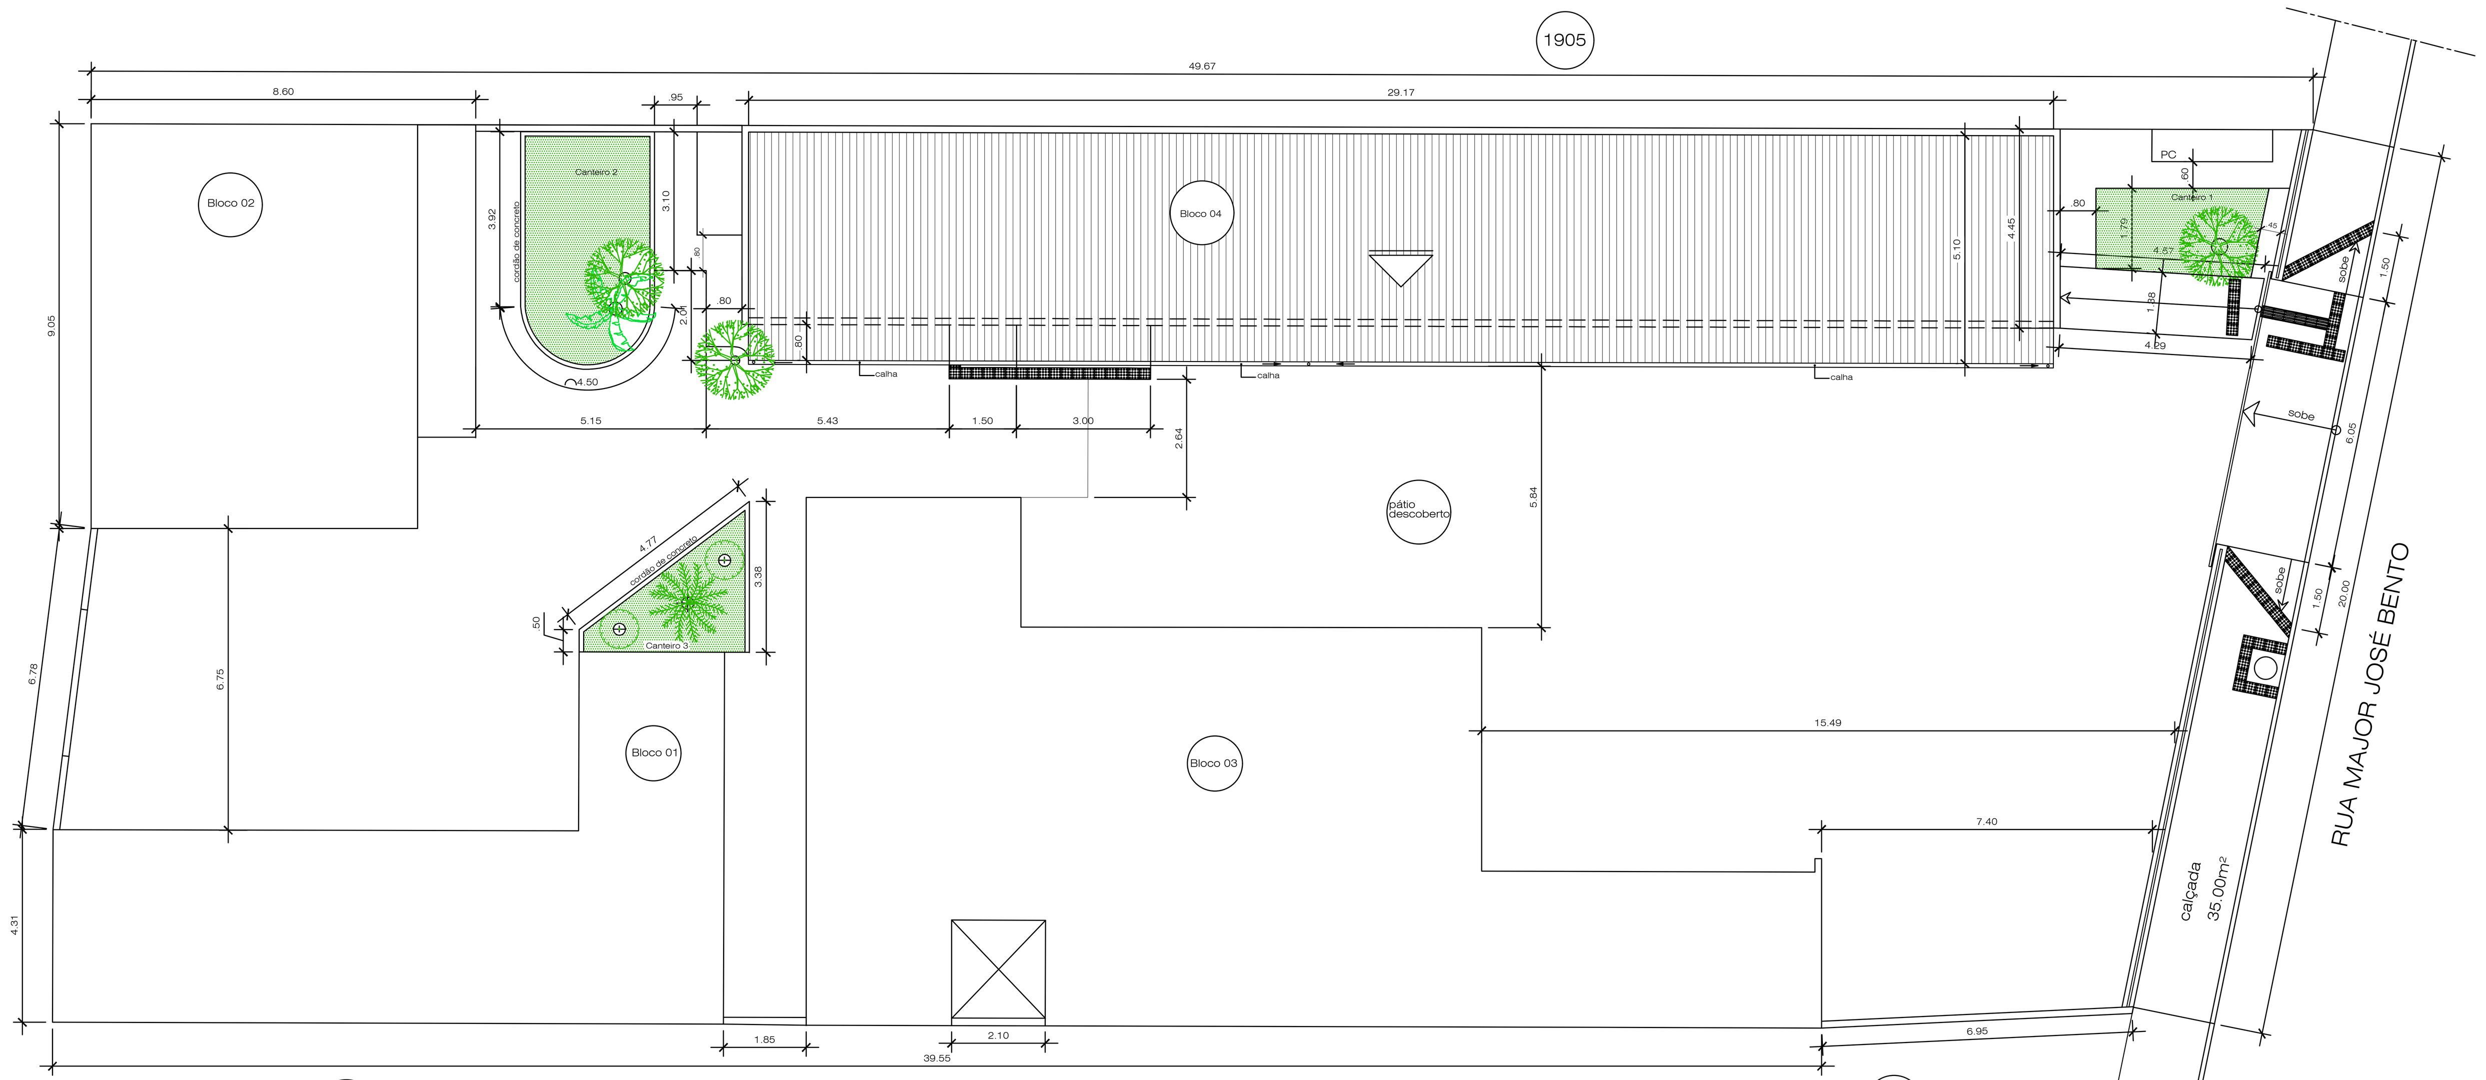

1 SITUAÇÃO E COBERTURA
Escala 1:100

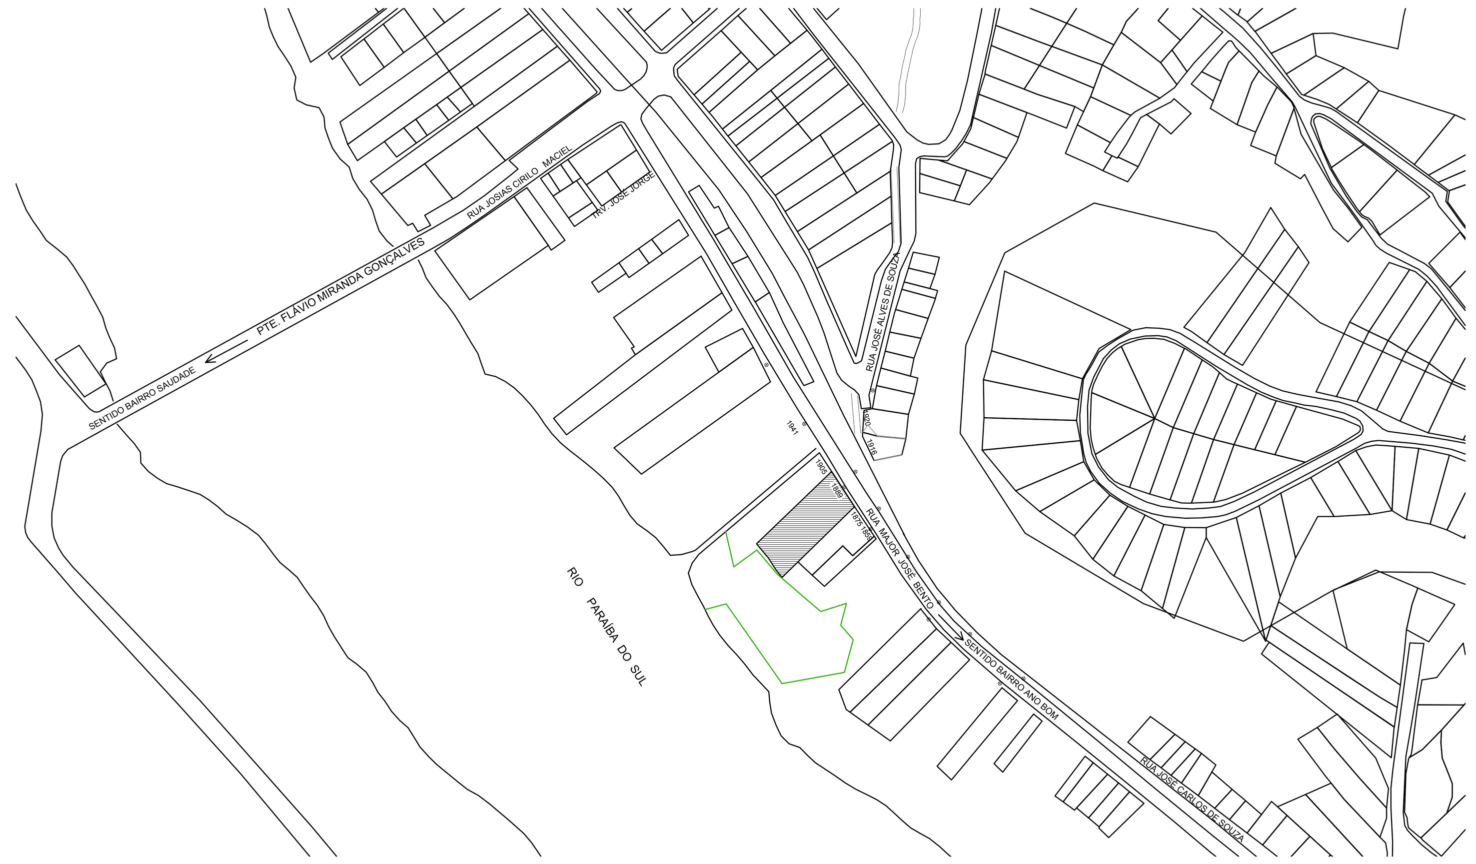

5 LOCALIZAÇÃO
SEM ESCALA

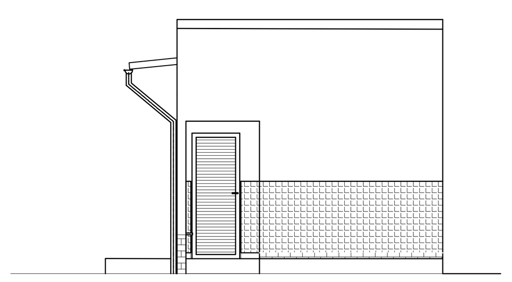

2 FACHADA FRENTE - BLOCO 4
Escala 1:75

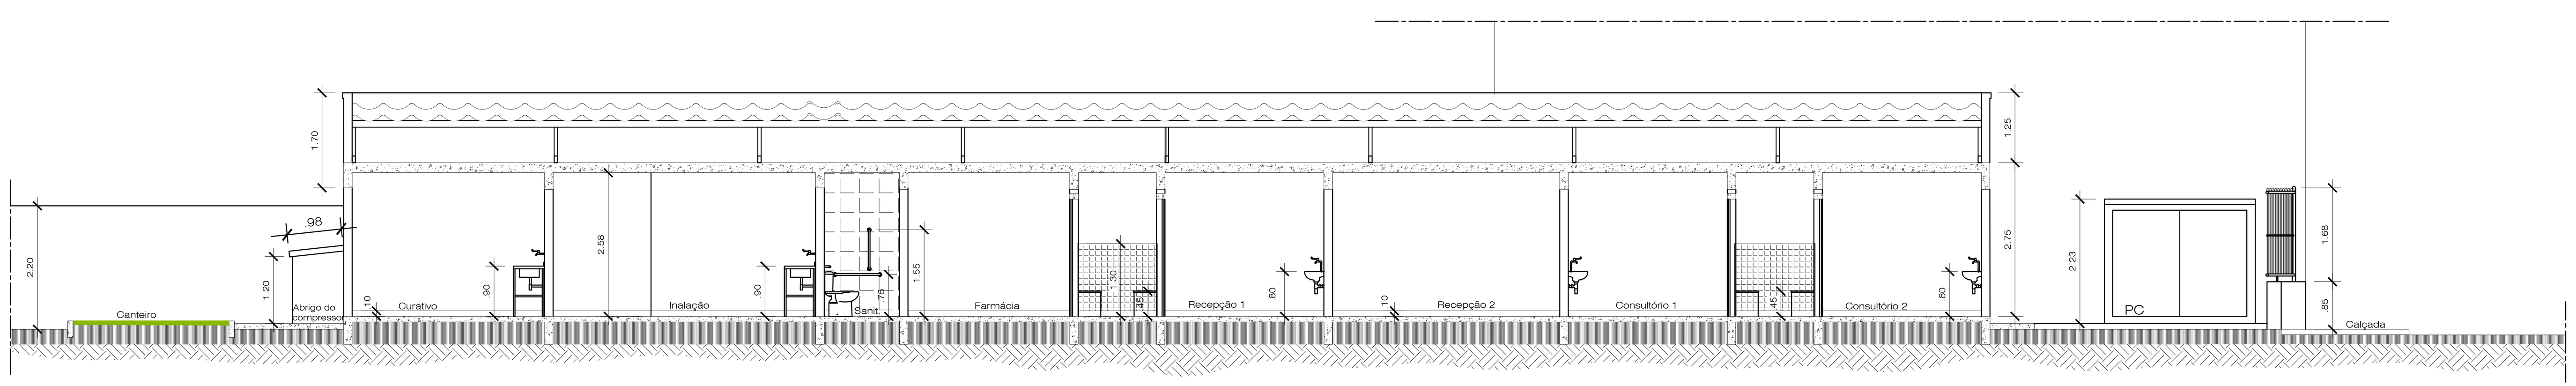

3 CORTE A - A
Escala 1:75

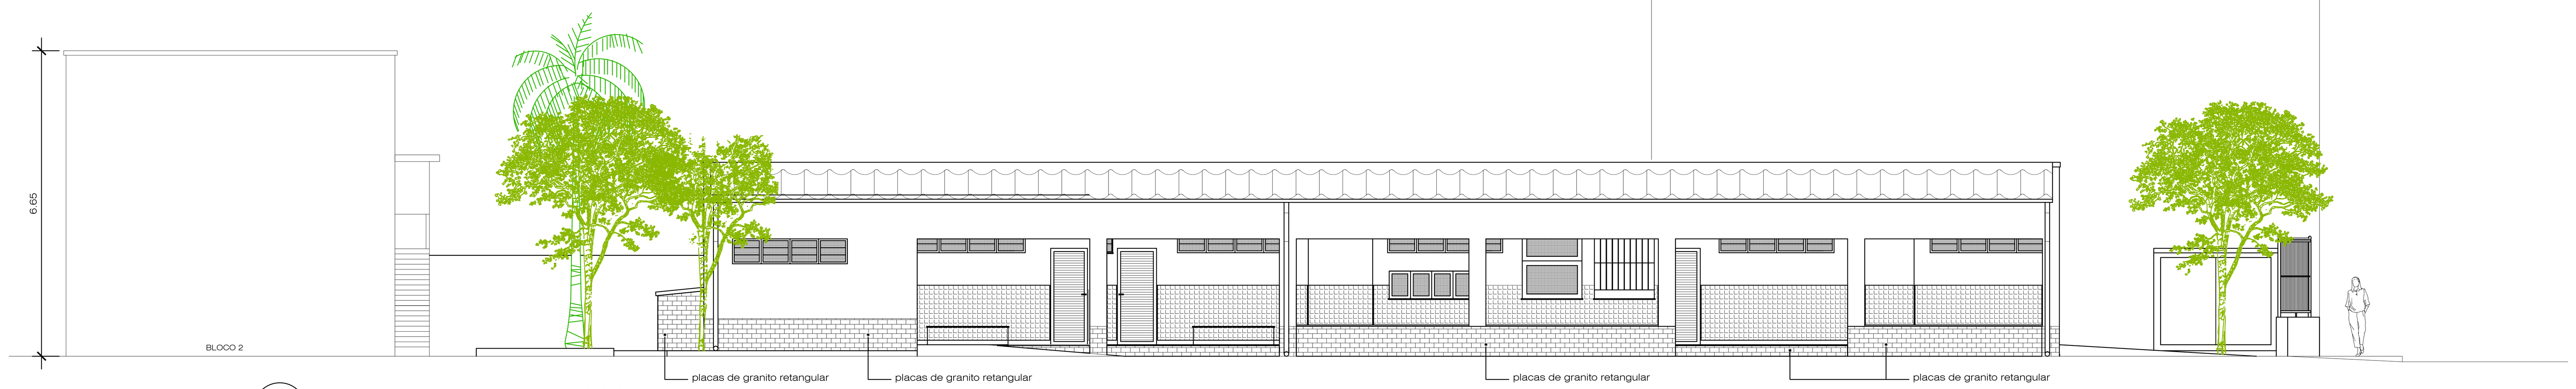

4 FACHADA LATERAL - BLOCO 4
Escala 1:75

1024x594 mm

P.M.B.M.	SECRETARIA MUNICIPAL DE PLANEJAMENTO URBANO
PROJETO DE ARQUITETURA	FOLHA : 02/06

DESCRIÇÃO : PROJETO DE REFORMA DE UNIDADE DE ATENÇÃO ESPECIALIZADA EM SAÚDE - SIRENE II .

PROPRIETÁRIO : PREFEITURA MUNICIPAL DE BARRA MANSA

LOCAL : RUA MAJOR JOSÉ BENTO, 1889 - BARRA MANSA - RJ

QUADRO DE ÁREAS

ÁREA DO TERRENO:	962.58m²
A REFORMAR :	
BLOCO 1(TÉRREO):	77.62m²
BLOCO 3(TÉRREO):	175.09m²
BLOCO 4:	133.68m²
PÁTIO DESCOBERTO:	501.62m²

ZONA	SEVC
USO	S2

SELO DE APROVAÇÃO PMBM

COORDENADOR	AUTOR DO PROJETO	DESENHO
	VALERIA V M DE CAMARGO CAU A11074-4	
REVISÃO 1	REVISÃO 2	N º ART/RRT:
REVISÃO 3	REVISÃO 4	N º DO PROJETO: CPU 01 10 18 ARQ 009 1/3

CARIMBO

APROVAÇÃO SMPU

TODOS OS DIREITOS AUTORAIS RESERVADOS - NÃO PODE SER USADO, COPIADO OU CEDIDO SEM PRÉVIA AUTORIZAÇÃO