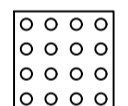
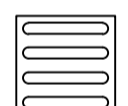
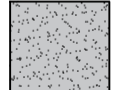

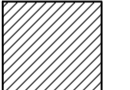
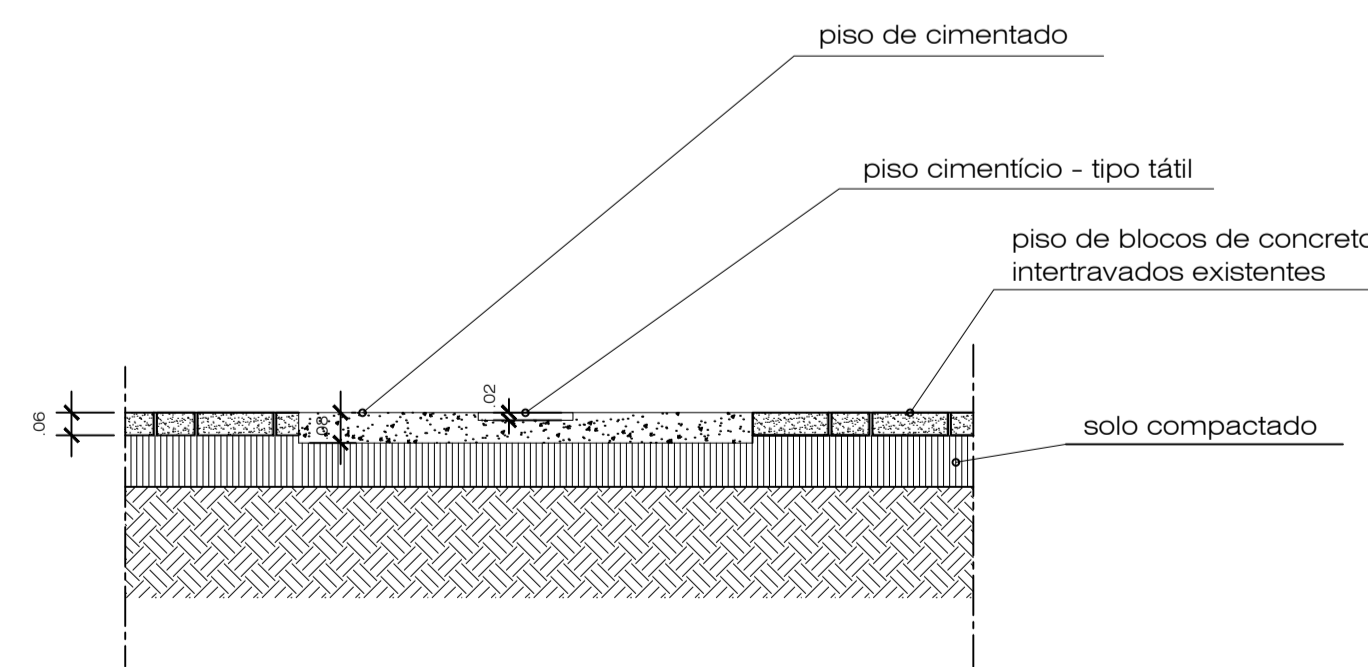


-  piso tátil alerta
-  piso tátil direcional
-  pátio de concreto existente
-  piso intertravado existente
-  a construir

1 ROTA ACESSÍVEL
Escala 1:100



2 DETALHE 1
Escala 1:20

P.M.B.M. SECRETARIA MUNICIPAL DE PLANEJAMENTO URBANO

PROJETO DE ARQUITETURA FOLHA: 06/06

DESCRIÇÃO: PROJETO DE REFORMA DE UNIDADE DE ATENÇÃO ESPECIALIZADA EM SAÚDE - SIRENE II.

PROPRIETÁRIO: PREFEITURA MUNICIPAL DE BARRA MANSA

LOCAL: RUA MAJOR JOSÉ BENTO, 1889 - BARRA MANSA - RJ

QUADRO DE ÁREAS	ZONA	SEVC
ÁREA DO TERRENO: 962.58m ²	USO	S2
PÁTIO DESCOBERTO: 501.62m ²	SELO DE APROVAÇÃO PMBM	

COORDENADOR	AUTOR DO PROJETO	DESENHO
	VALERIA V M DE CAMARGO CAU A11074-4	
REVISÃO 1	REVISÃO 2	Nº ART/RRT:
REVISÃO 3	REVISÃO 4	Nº DO PROJETO: CPU 01 10 18 ARQ 009 1/3

CARIMBO

APROVAÇÃO SMPU