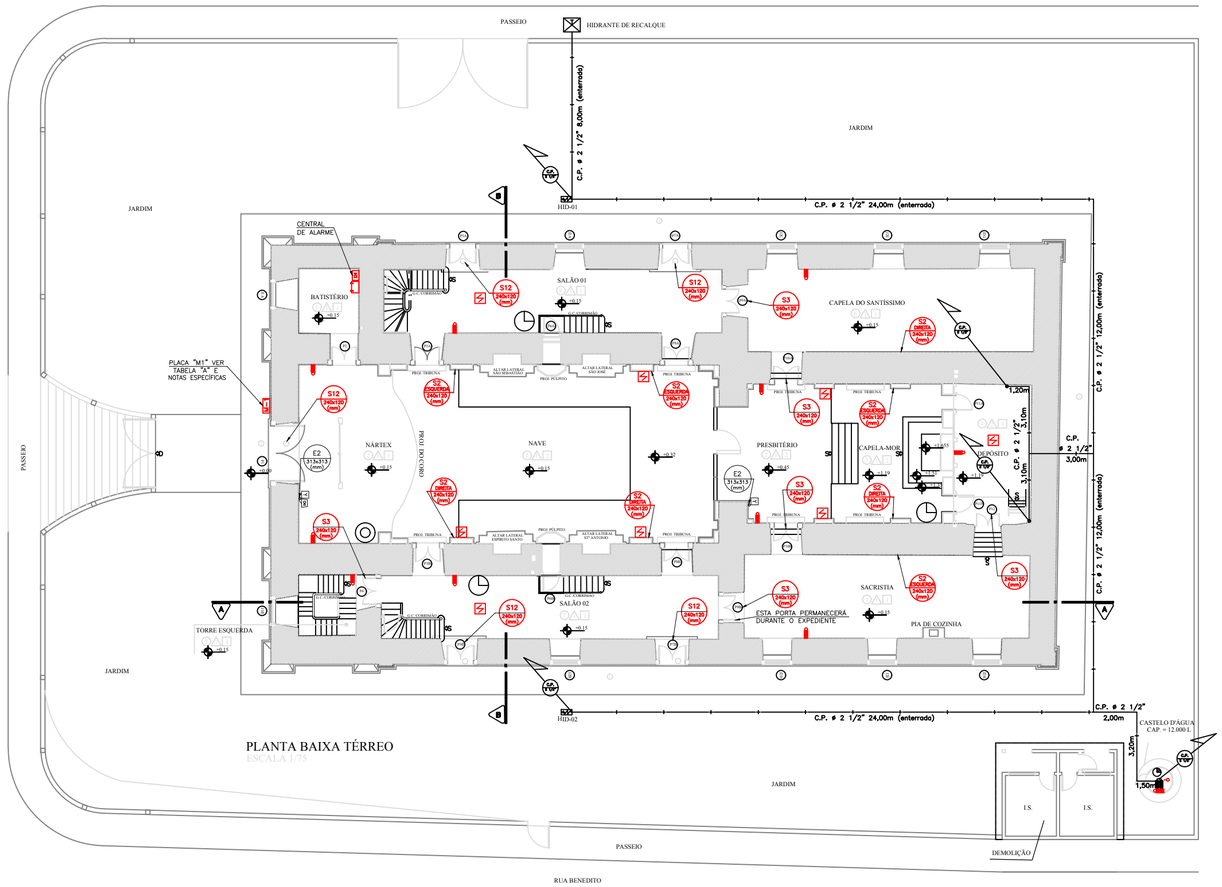

PLANTA BAIXA TÉRREO
ESCALA 1/75

PLANTA DO 1° PAVIMENTO/IMPLANTAÇÃO
Escala 1:100
Área: 727,50m2

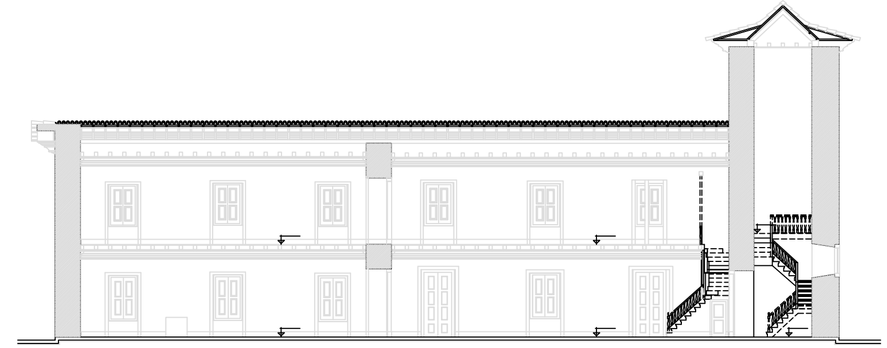

CORTE A–A
Escala 1:100

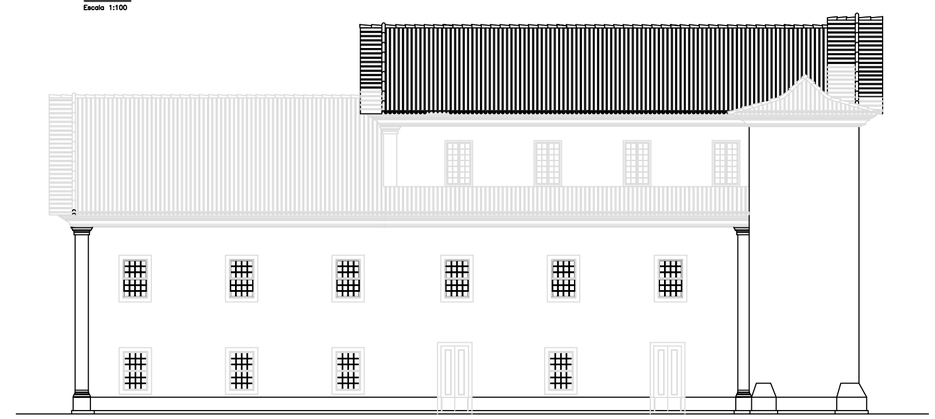

FACHADA LATERAL DIREITA
Escala 1:100

FACHADA LATERAL DIREITA
ESCALA 1/75

PISO

- PISO DE PEDRA MACIÇA
- PISO EM LADRILHO HIDRAÚLICO DECORADO 20 X 20, TABEIRA EM LADRILHO HIDRAÚLICO LISO NA COR AREIA 20 X 20, COM RODAPÉ EM LADRILHO HIDRAÚLICO PINTADO H=40 CM.
- PISO EM LADRILHO HIDRAÚLICO DECORADO 20 X 20, SEM TABEIRA, COM RODAPÉ EM LADRILHO HIDRAÚLICO PINTADO H=40 CM.
- PISO CIMENTADO SEM ACABAMENTO E SEM RODAPÉ.
- PISO EM LADRILHO HIDRAÚLICO DECORADO 20 X 20, TABEIRA EM LADRILHO HIDRAÚLICO LISO NA COR AREIA 20 X 20, COM RODAPÉ EM LADRILHO HIDRAÚLICO PINTADO H=20 CM.
- PISO EM LADRILHO HIDRAÚLICO LISO NAS CORES AZUL E BRANCO 20 X 20, RODAPÉ EM ARGAMASSA PINTADO NA COR GRAFITE H: 24CM.
- PISO EM LADRILHO HIDRAÚLICO LISO NAS CORES PRETO E BRANCO 20 X 20, RODAPÉ EM ARGAMASSA PINTADO NA COR GRAFITE H: 24CM.
- PISO CIMENTADO LISO, COM RODAPÉ EM ARGAMASSA PINTADO COM TINTA NA COR GRAFITE H: 24CM.
- PISO CIMENTADO LISO, COM RODAPÉ EM ARGAMASSA PINTADO COM TINTA NA COR GRAFITE H: 24CM.
- PISO EM LADRILHO HIDRAÚLICO DECORADO 20 X 20, TABEIRA EM LADRILHO HIDRAÚLICO LISO NA COR CINZA 20 X 20, COM RODAPÉ EM ARGAMASSA PINTADO COM TINTA NA COR GRAFITE.
- ASSOALHO DE MADEIRA SEM ACABAMENTO, MEDIDA VARIÁVEL 30CM, RODAPÉ EM ARGAMASSA PINTADO COM TINTA PVA NA COR GRAFITE.
- ASSOALHO DE MADEIRA SEM ACABAMENTO, MEDIDA VARIÁVEL 30CM.

PAREDE

- EMBOÇO, REBOCO, PINTADO COM TINTA PVA NA COR BRANCO NEVE
- EMBOÇO, REBOCO, PINTADO COM CAL.
- ALVENARIA DE ADOBE SEM REVESTIMENTO.

TETO

- FORRO DE MADEIRA (LISO) PINTADO COM TINTA ÓLEO NA COR CREME, CIMALHA NA MESMA COR.
- FORRO DE MADEIRA (ABOBADADO) PINTADO COM TINTA ÓLEO NA COR CREME, CIMALHA NA MESMA COR.
- SEM FORRO, ESTRUTURA DO TELHADO APARENTE.
- FORRO DE MADEIRA (LISO) PINTADO COM TINTA ÓLEO.

LEGENDA

TODAS AS MEDIDAS ESTÃO EM CENTÍMETROS

- ALVENARIA ESTRUTURAL DE ADOBE, EMBASAMENTO EM PEDRA.
- PROJEÇÃO

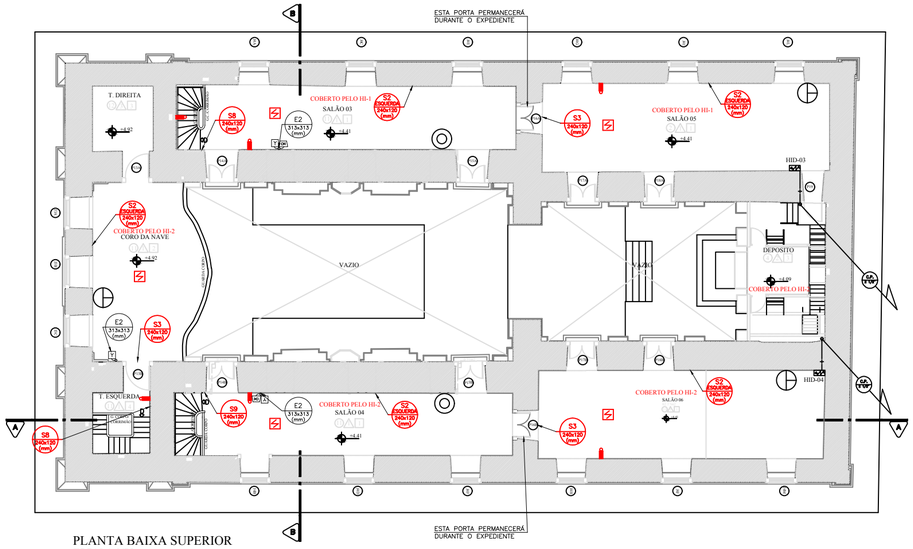

PLANTA BAIXA SUPERIOR
ESCALA 1/75

PLANTA DO MEZANINO
Escala 1:100
Área: 318,14m2

CORTE B–B
Escala 1:100

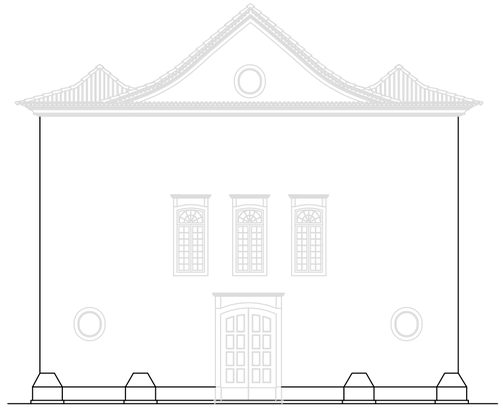

FACHADA FRONTAL
Escala 1:100

CONFIGURAÇÃO DE PENAS	
COR	PENA
1 COLOR	0,25
2	0,2
3	0,3
4	0,4
5	0,5
6	0,6
7	0,2
8	0,1
9	0,1
10 COLOR	0,25
108 COLOR	0,1

PROJETO DE SEGURANÇA CONTRA INCÊNDIO E PÂNICO PARA A EDIFICAÇÃO SITUADA NA PRAÇA ARTHUR LUIZ CORREIA AMPARO,BARRA MANSA, RIO DE JANEIRO.

ESCALA: INDICADA	PRANCHA:	ASSUNTO:
DATA:	01/02	1° PAVTO./IMPLANTAÇÃO, MEZANINO, CORTE A-A/B-B, FACHADA FRONTAL/LATERAL DIREITA

PROPRIETÁRIO: MITRA DIOCESANA DE BARRA DO PIRAÍ

AUTOR DO PROJETO:

RESPONSÁVEL PELO LEV. ARQ.

N° DO PROCESSO:	OBSERVAÇÃO:

VISTO: