


1 FACHADA DIREITA  
ESCALA 1:100

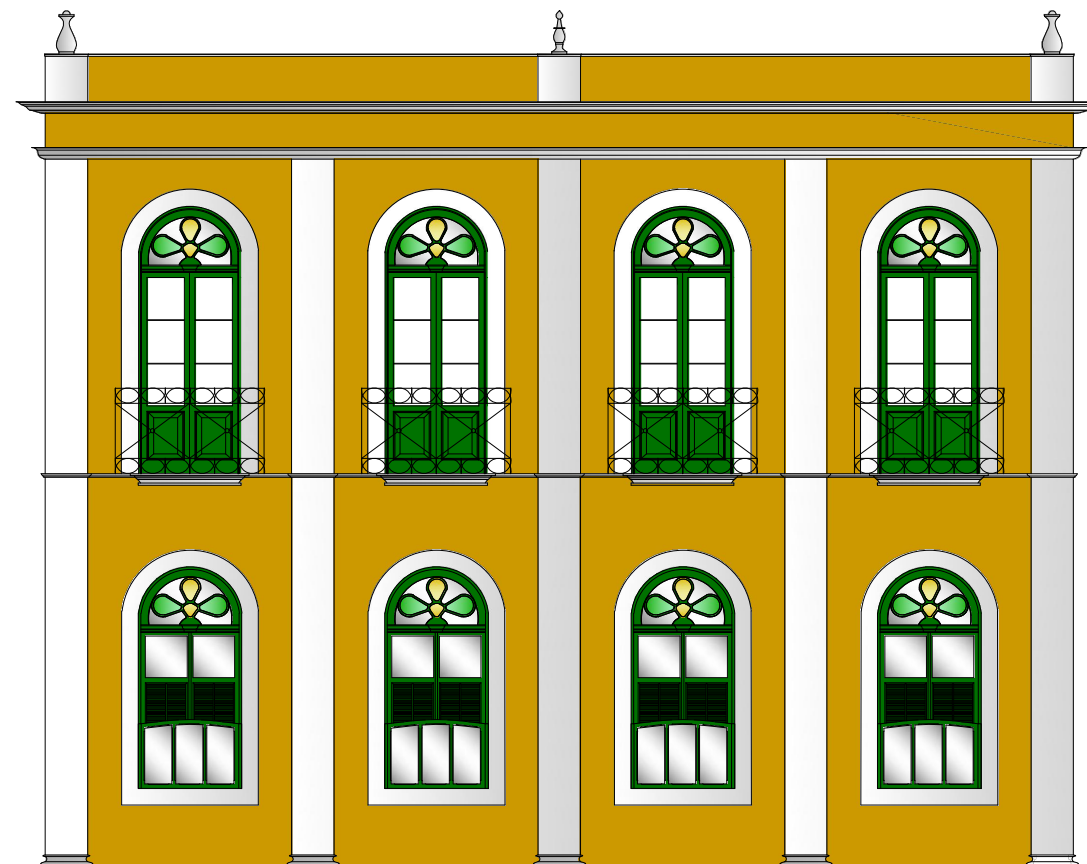

2 FACHADA ESQUERDA  
ESCALA 1:100


LEGENDA  
 PINTURA EXECUTADA



PREFEITURA MUNICIPAL DE BARRA MANSA  
 SECRETARIA MUNICIPAL DE PLANEJAMENTO URBANO  
 OBRAS CONTRATADAS

TÍTULO  
 CORREDOR CULTURAL – FACHADA LATERAL

DESCRIÇÃO  
 PROJETO DE ARQUITETURA PARA IMPLANTAÇÃO DO CORREDOR CULTURAL – INTEGRAÇÃO DOS ESPAÇOS PÚBLICOS ENTRE O PALÁCIO E O PARQUE CENTENÁRIO

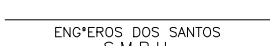AUTOR DO PROJETO	ARQ <sup>o</sup> ALEXANDRE SOARES CARNEIRO	APROVAÇÃO	DATA	FOLHA
REVISÃO DO PROJETO	ENG <sup>o</sup> CARLOS ROBERTO DE AZEVEDO	 ENGENHEIRO DOS SANTOS S.M.P.U.	19/06/2020	06/08
DESENHO	ESTAGIÁRIO: PEDRO HENRIQUE TAVARES		ESCALA	