


RUA MAMEDE FROES DE ANDRADE

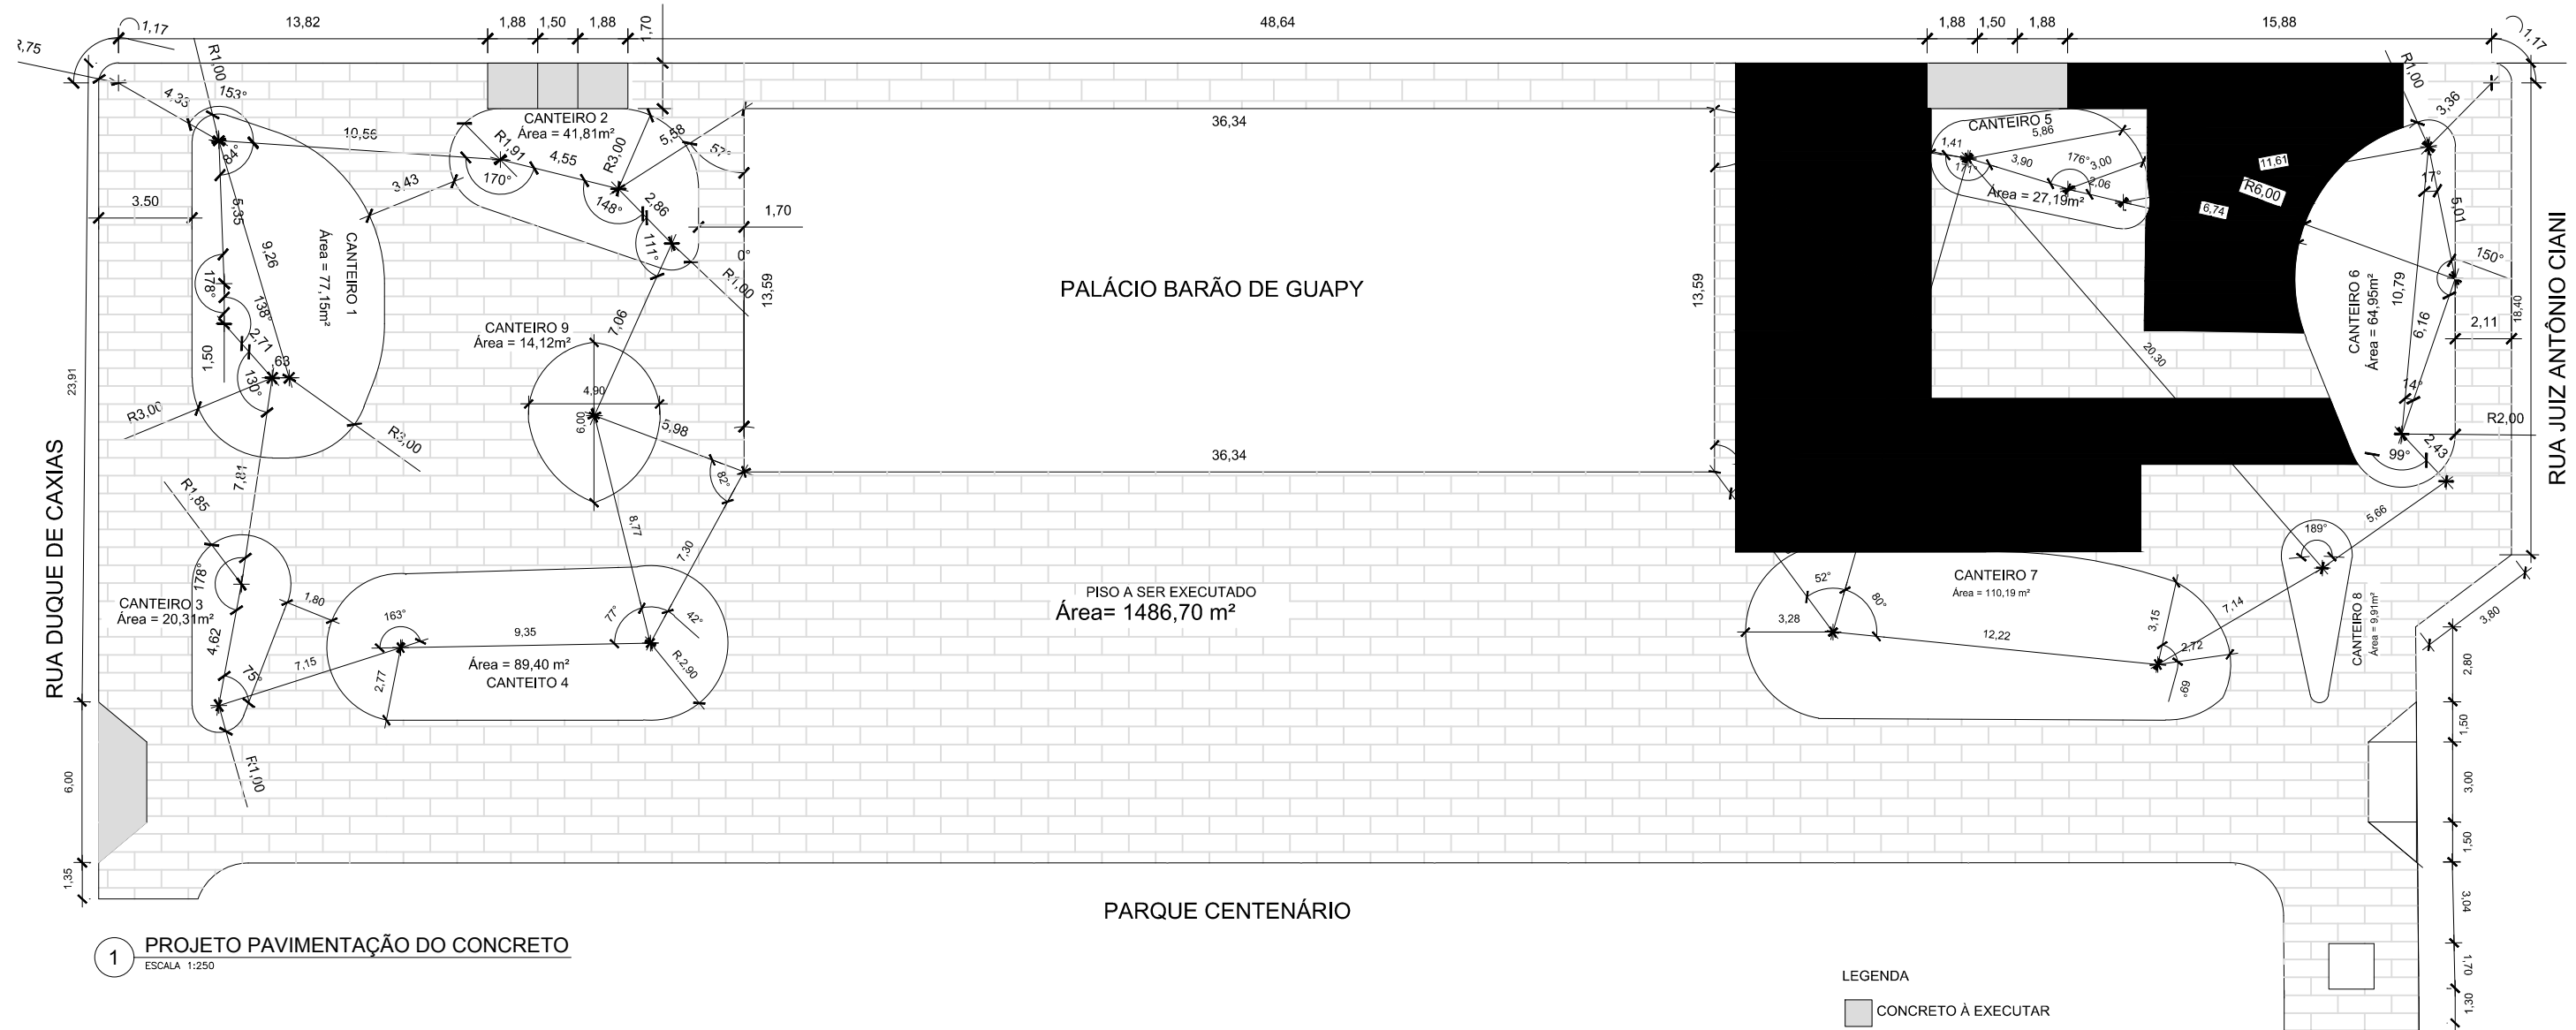

1 PROJETO PAVIMENTAÇÃO DO CONCRETO
ESCALA 1:250

- LEGENDA
- CONCRETO À EXECUTAR
 - CONCRETO ESTAMPADO À EXECUTAR
 - CONCRETO ESTAMPADO EXECUTADO



PREFEITURA MUNICIPAL DE BARRA MANSA
SECRETARIA MUNICIPAL DE PLANEJAMENTO URBANO
OBRAS CONTRATADAS

TÍTULO
CORREDOR CULTURAL – PISO EXECUTADO

DESCRIÇÃO
PROJETO DE ARQUITETURA PARA IMPLANTAÇÃO DO CORREDOR CULTURAL – INTEGRAÇÃO DOS ESPAÇOS PÚBLICOS ENTRE O PALÁCIO E O PARQUE CENTENÁRIO

AUTOR DO PROJETO	AROT*ALEXANDRE SOARES CARNEIRO	APROVAÇÃO	DATA	FOLHA
REVISÃO DO PROJETO	ENG* CARLOS ROBERTO DE AZEVEDO		19/06/2020	04/08
DESENHO	ESTAGIÁRIO: PEDRO HENRIQUE TAVARES		ESCALA	
		ENG*EROS DOS SANTOS S.M.P.U.		