
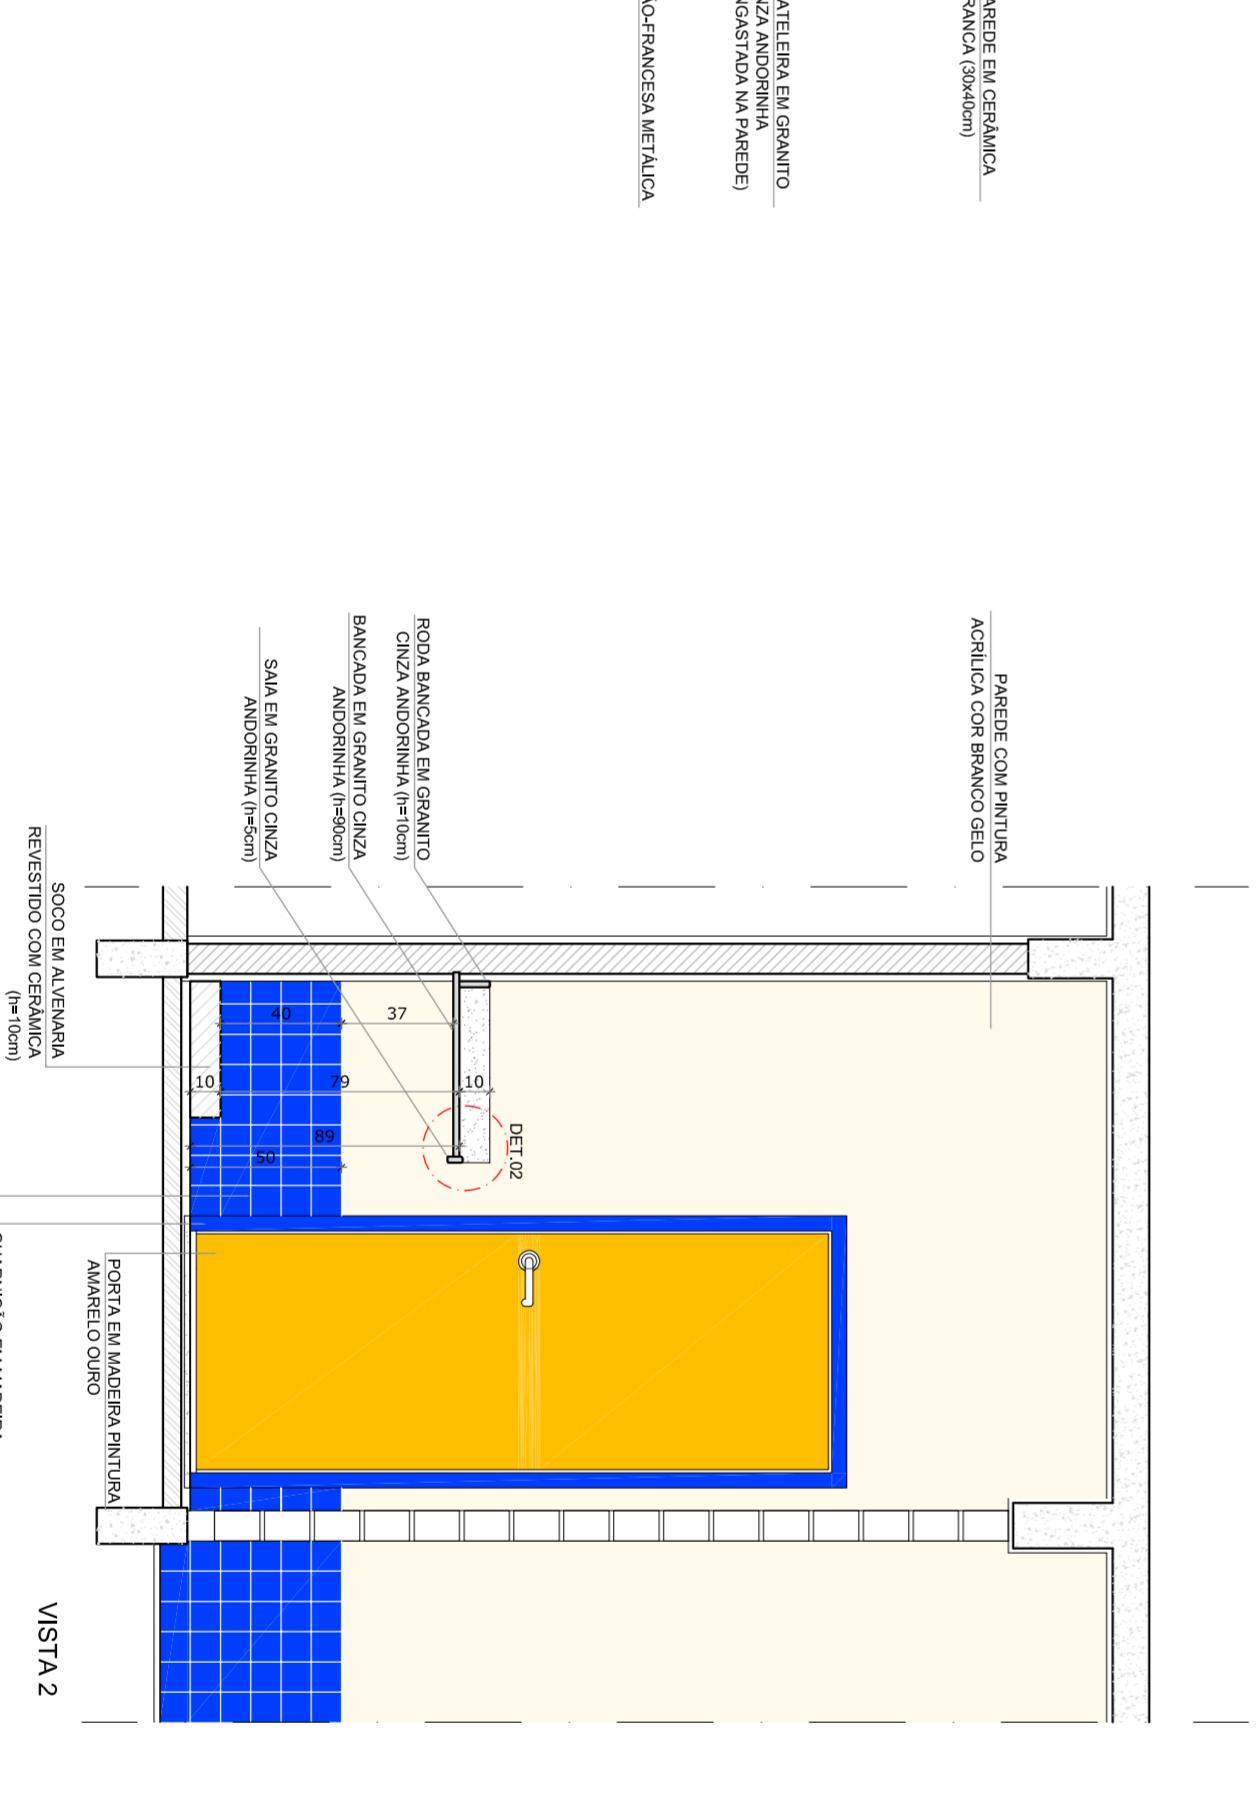
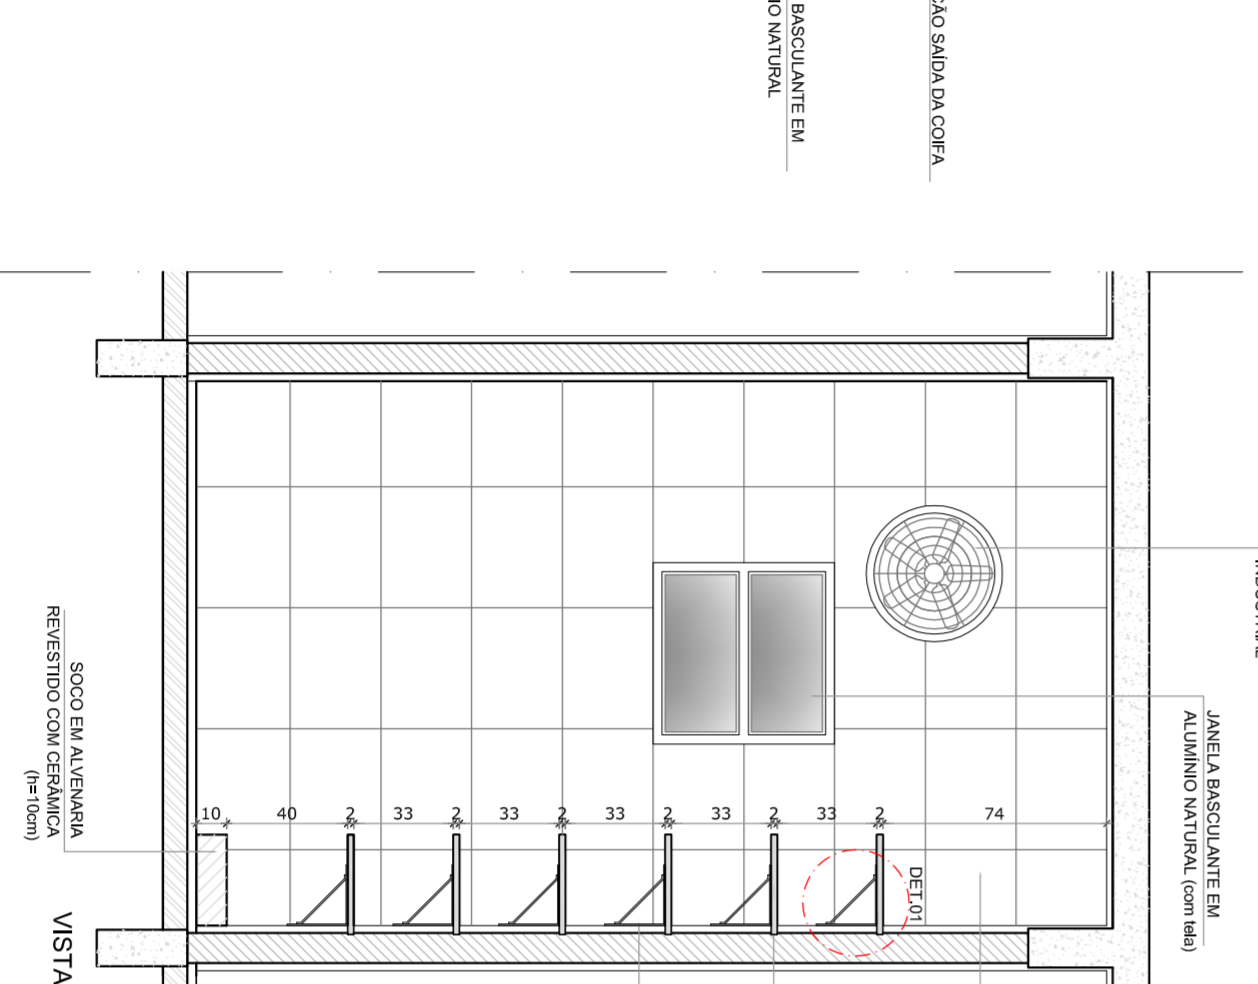
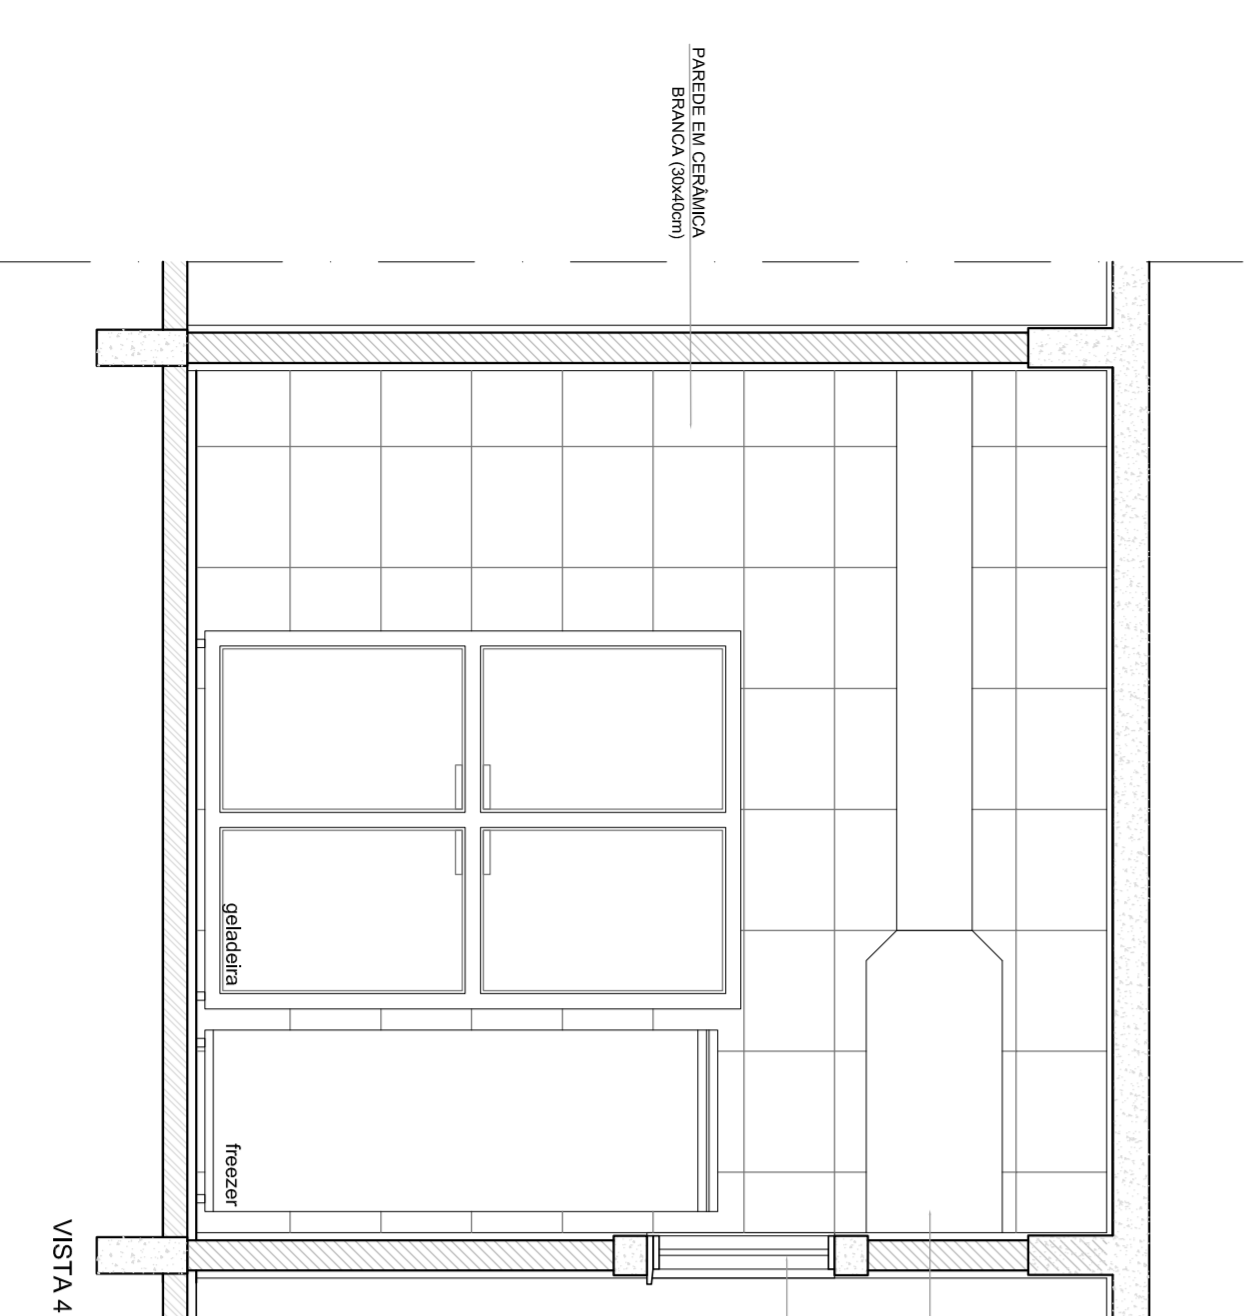
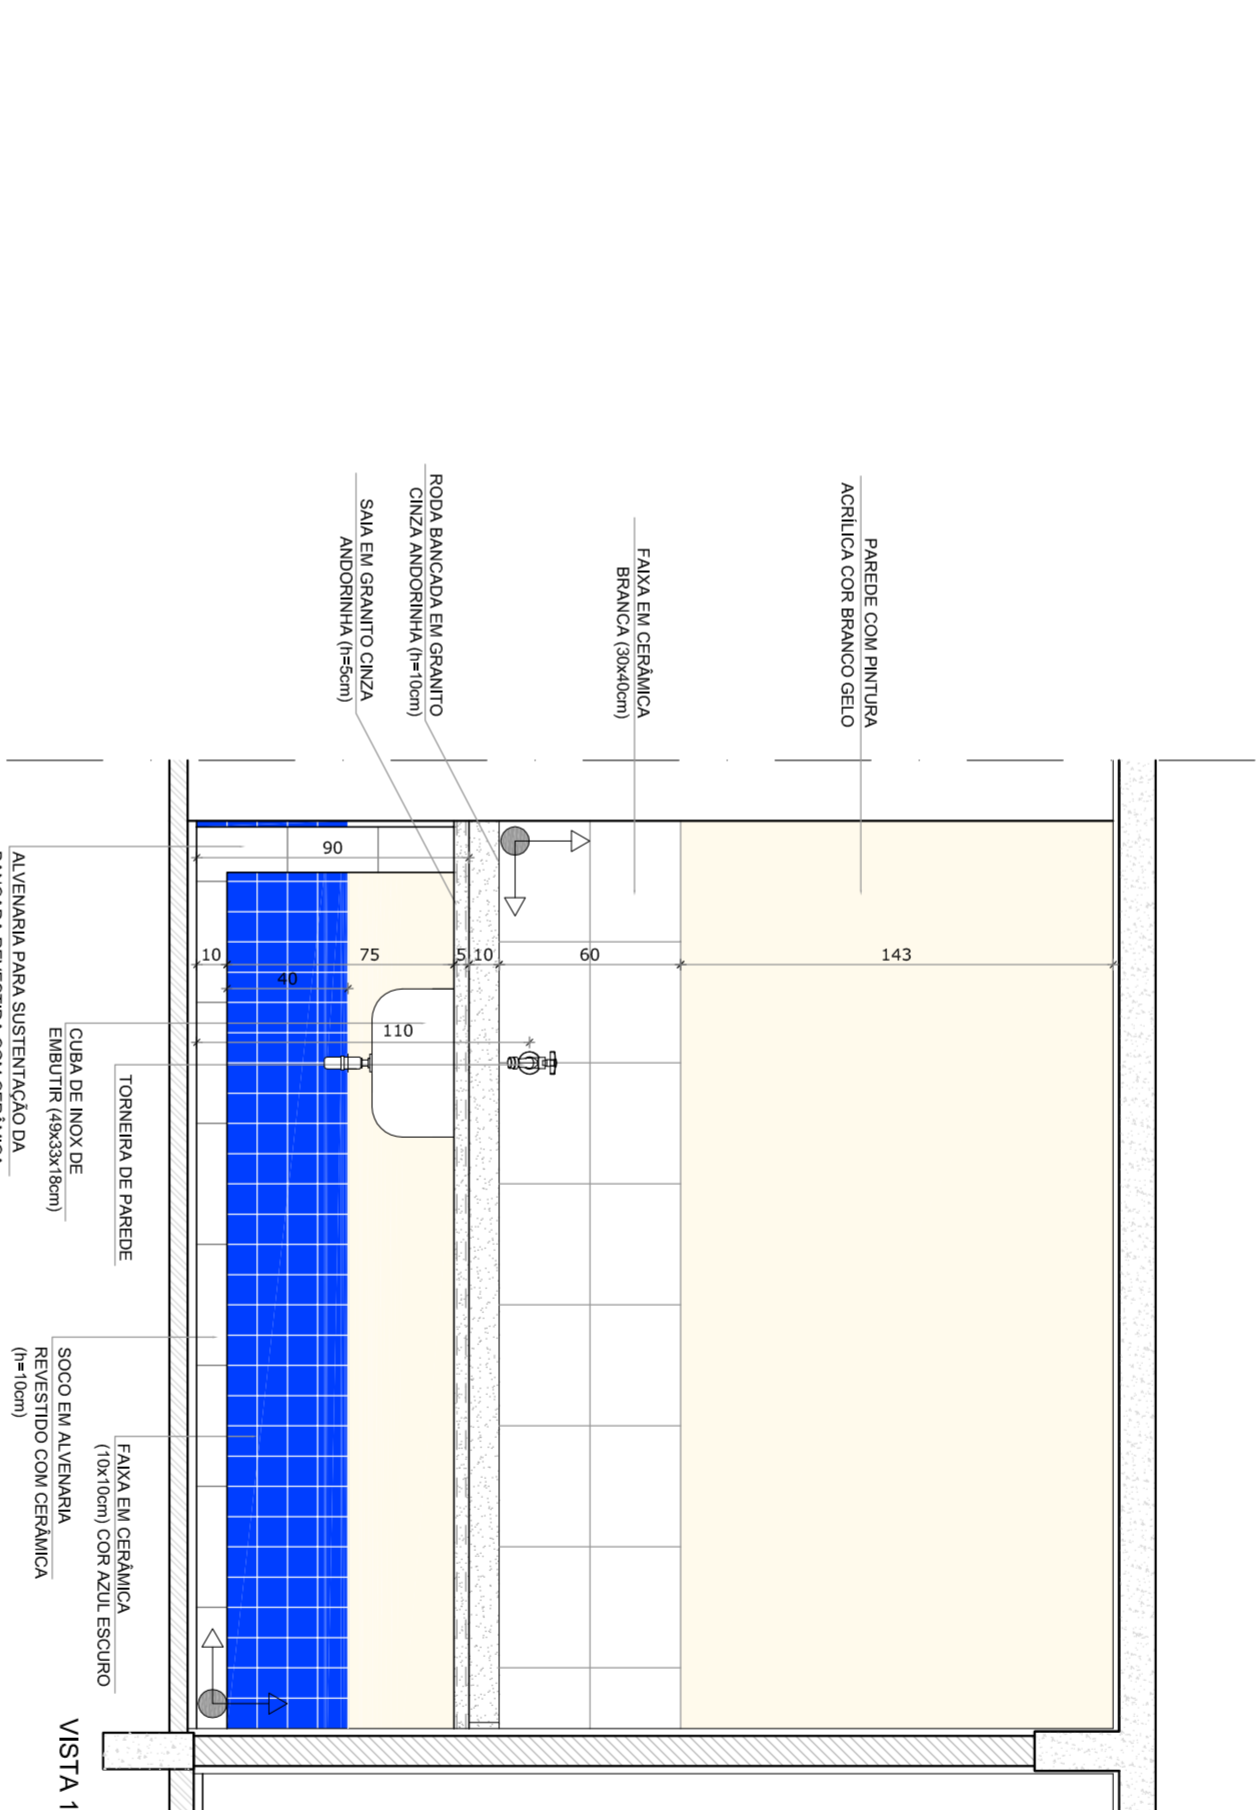
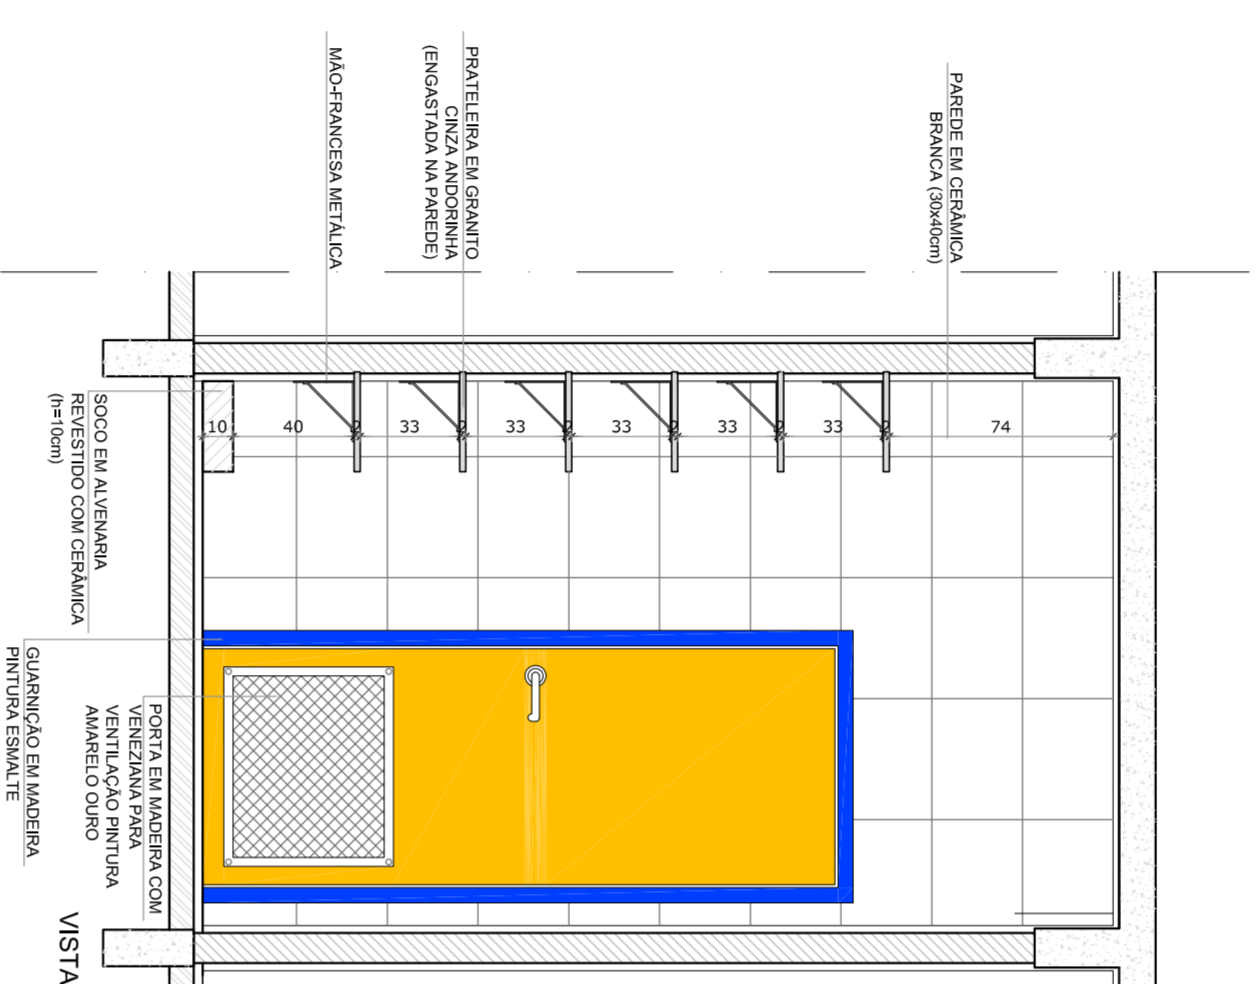


3 CROQUI DE REFERENCIA  
ESCALA 1/500

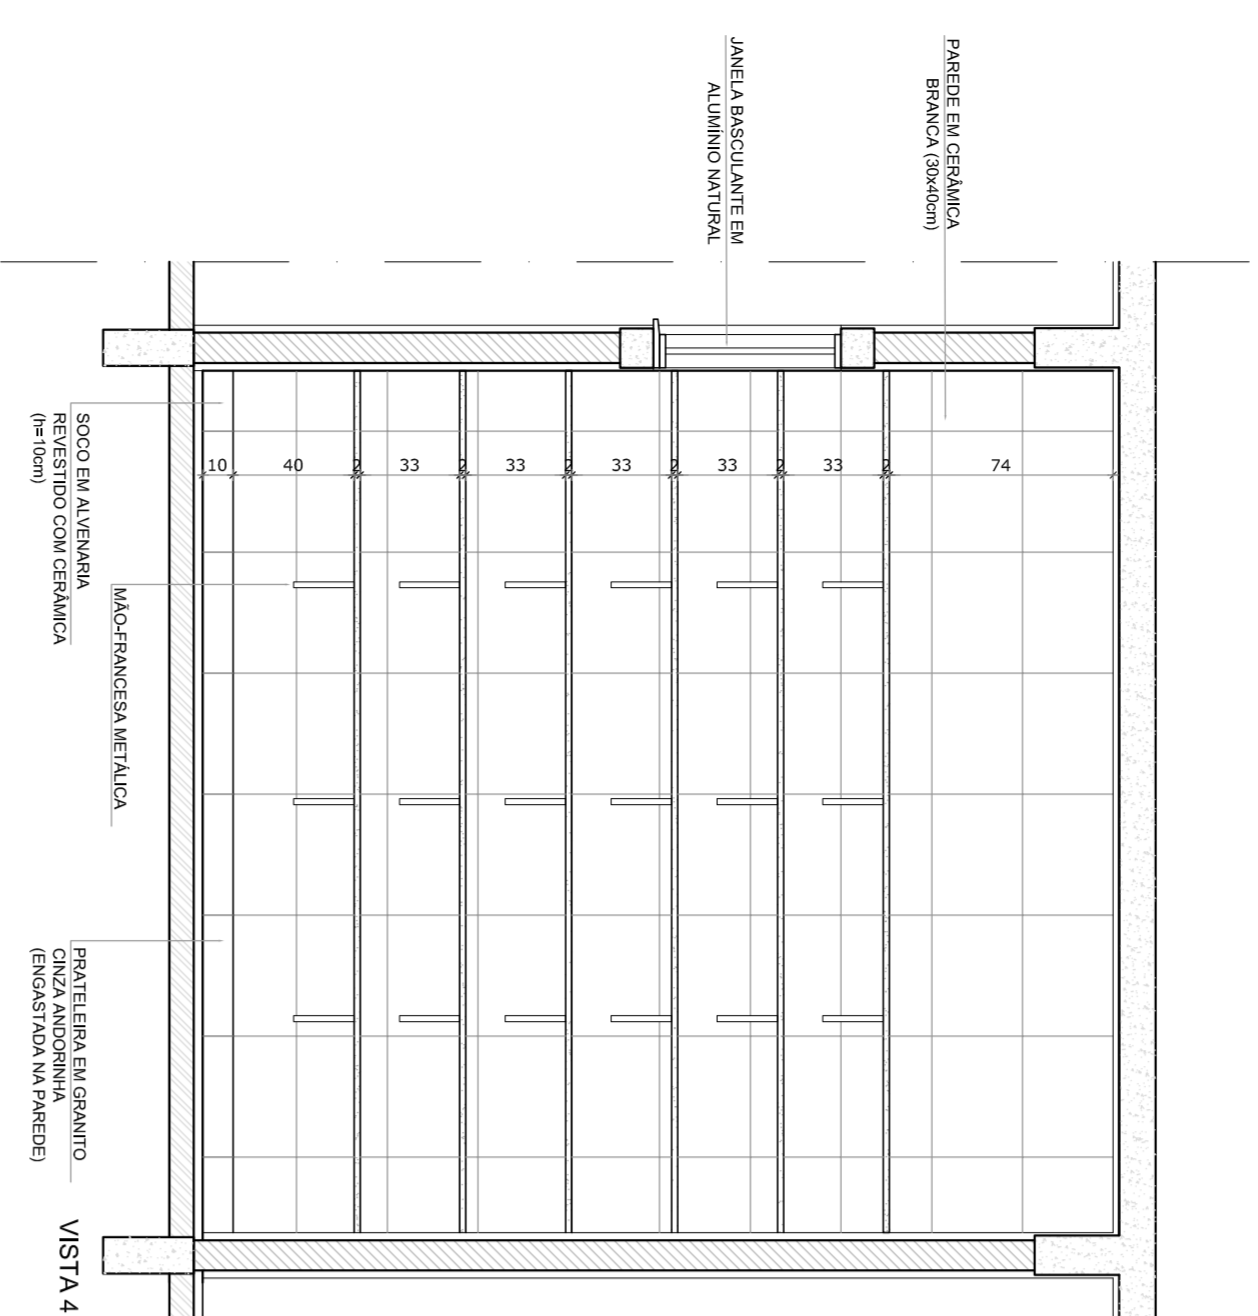

1 DESPENSA  
ESCALA 1/25

2 TRIAGEM / LAVAGEM  
ESCALA 1/25

OBSERVAÇÃO:  
A PAGINAÇÃO DAS PAREDES DEVERA SEGUIR O ALINHAMENTO DO PISO.

- NOTAS
- MEDIDAS EM CENTIMETROS
  - VERIFICAR POSIÇÃO EXATA DOS PILARES NO PROJETO ESTRUTURAL
  - VERIFICAR POSIÇÃO EXATA DAS PORTAS E JANELAS NO PROJETO
  - PARA ALTERAÇÃO DAS CORES INTERNAS DAS PAREDES CONSULTAR O COORDENADOR DE ESTUDO DE CORES
  - EM CASO DE CONFLITO DE INFORMAÇÕES ENTRE O PROJETO GRAFICO E O CADENHO DE ESPECIFICAÇÕES PREVALERÁ A INFORMAÇÃO CONTIDA NO DESENHO
  - ALTERAÇÕES NESTE PROJETO SOMENTE COM AUTORIZAÇÃO EXPRESSA DO FNDE
- REFERENCIA:
- PLANILHA DE QUANTITATIVOS E TIPOLOGIA ESPECIFICA DO PROJETO
  - PROJETO DE ARQUITETURA
  - MANUAL DE PROJETO
  - ESTUDO DE CORES

**FNDE** *Fundo Nacional de Desenvolvimento da Educação* Ministério da Educação

**BRASIL** GOVERNADOR GERAL DO PAÍS RICO E PAÍS SEM POBREZA

PROJETO PADRÃO - FNDE

PROPRIETÁRIO: FUNDO NACIONAL DE DESENVOLVIMENTO DA EDUCAÇÃO - FNDE

ENDEREÇO:

MUNICÍPIO - UF:

PROPRIETÁRIO: \_\_\_\_\_

RESP. TÉCNICO: \_\_\_\_\_ CREA \_\_\_\_\_

AUTOR DO PROJETO: \_\_\_\_\_ CAD \_\_\_\_\_

DUFO: \_\_\_\_\_ CREA \_\_\_\_\_

RA

PROGRAMA PROINFÂNCIA - PROJETO TIPO C

PROJETO DE ARQUITETURA

COORDENAÇÃO	CGEST - Coordenação Geral de Infraestrutura Educacional	AMPLIAÇÃO - BLOCO DE SERVIÇO DESPENSA E TRIAGEM / LAVAGEM DETALHAMENTO	ARQ
REVISÃO	R-01	ESCALA	1/25
REVISÃO	R-02	DATA ENVIO	OUTUBRO/2012
FORMATO	DESENHO	PRONCA	20/31