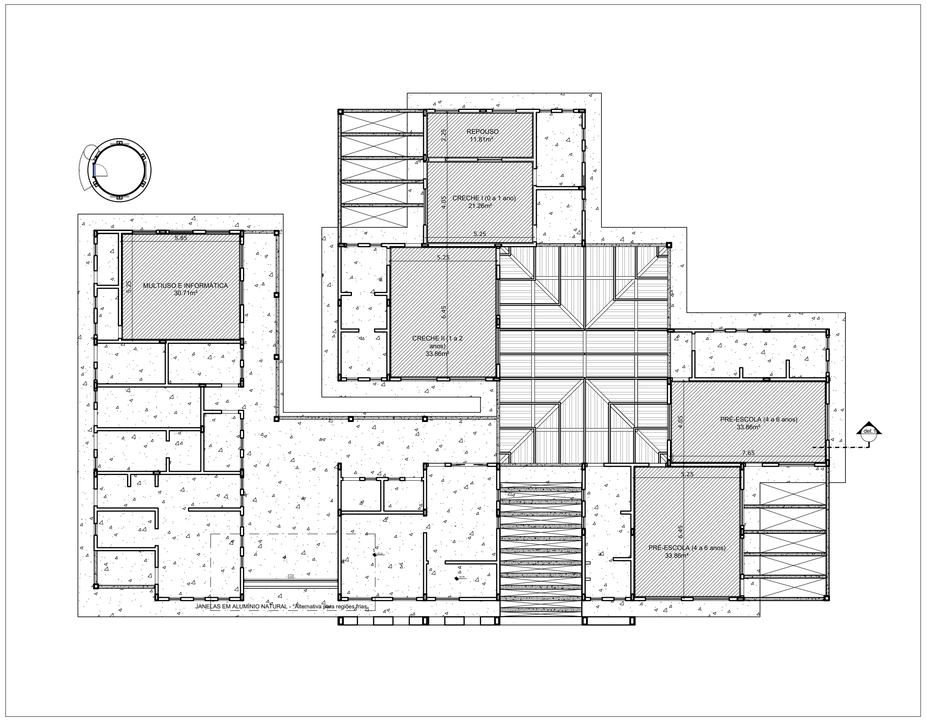

1 PLANTA BAIXA - TETO
ESCALA 1/150

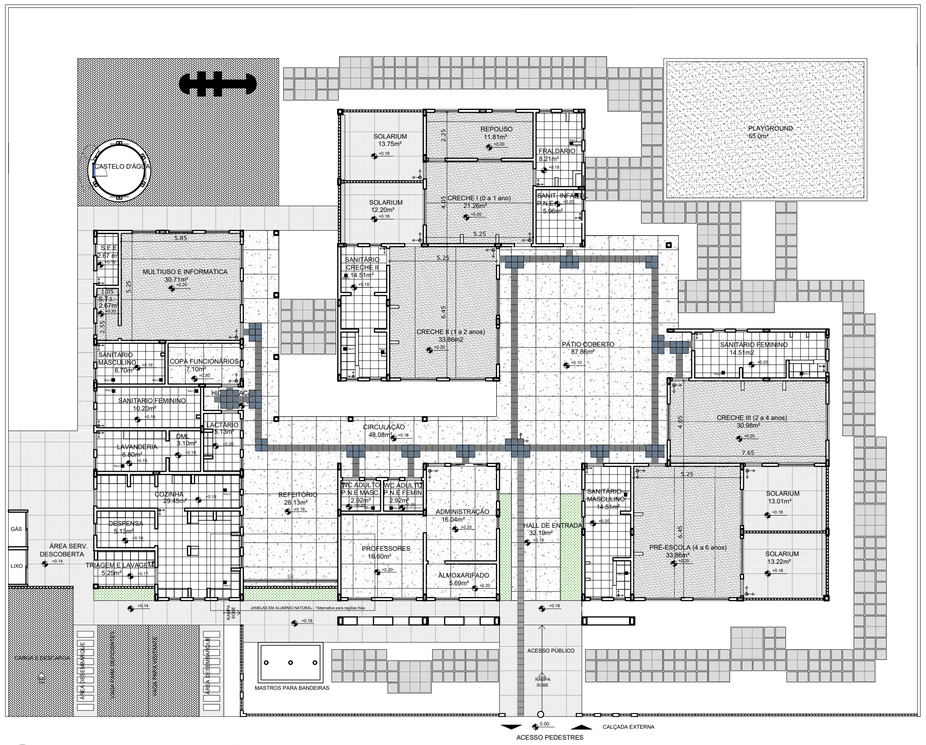

3 PLANTA BAIXA - PAGINAÇÃO DE PISO
ESCALA 1/150

LEGENDA

ESPECIFICAÇÃO DE PISO	ÁREAS
PISO DE CIMENTO DESEMPENADO COM JUNTAS DE DILATAÇÃO	182m²
PISO MONOLÍTICO TIPO GRANITINA COR CINZA CLARO COM JUNTA PLÁSTICA PARA DILATAÇÃO (120 x 120 cm)	402,53m²
BLOCOS DE ARGAMASSA ARMADA PREFABRICADOS 50x50cm, 1x1m, 1.50x1.50m (adequar a modulação de acordo com o terreno)	sugestão: 125,86m² ou 484 unidades
SOLEIRAS EM GRANITO CINZA ANDORINHA	2,97m²
CERÂMICA BRANCA ANTIDERRAPANTE 40x40cm	132,26m²
GRAMA / JARDIM (incluir no projeto paisagístico)	595,73m²
BLOCRETE INTERTRAVADO S/REJUNTE PARA PERMITIR INFILTRAÇÃO DAS ÁGUAS	114,29m²
BLOCRETE INTERTRAVADO COM PINTURA NA COR AMARELA	
PARQUINHO - AREIA FILTRADA OU GRAMA SINTÉTICA	65m²
PISO TÁTIL "DIRECIONAL" - 30 x 30 cm	159 unidades ou 14,31m²
PISO TÁTIL "ALERTA" - 30 x 30 cm	93 unidades ou 8,37m²
PISO TÁTIL "DIRECIONAL" EM PLACAS PRÉ MOLDADAS - 30 x 30 cm	43 unidades ou 3,87m²

QUADRO GERAL DE ÁREAS

ÁREA DO TERRENO: 35 metros x 45 metros =	1.575,00 m²		
ÁREA OCUPADA:	781,26 m²	TAXA DE OCUPAÇÃO:	49,6 %
ÁREA CONSTRUÍDA:	668,30 m²	COEFICIENTE DE APROVEITAMENTO:	0,42

NOTAS

- MEDIDAS E NÍVEIS EM METROS
- VERIFICAR POSIÇÃO EXATA DOS PILARES NO PROJETO ESTRUTURAL
- VERIFICAR DETALHES CONSTRUTIVOS PERTINENTES NO PROJETO DE DETALHAMENTO
- PARA ALTERAÇÃO DAS CORES INTERNAS DAS PAREDES CONSULTAR O CADERNO DE ESTUDO DE CORES
- EM CASO DE CONFLITO DE INFORMAÇÕES ENTRE O PROJETO GRÁFICO E O CADERNO DE ESPECIFICAÇÕES, PREVALECE A INFORMAÇÃO CONTIDA NO DESENHO
- ALTERAÇÕES NESTE PROJETO SOMENTE COM AUTORIZAÇÃO EXPRESSA DO FNDE

REFERÊNCIA:

- PLANILHA DE QUANTITATIVOS E TIPOLOGIA ESPECÍFICA DO PROJETO
- CADERNO DE ENCARGOS
- MANUAL DE PROJETO
- ESTUDO DE CORES

LEGENDA

ESPECIFICAÇÃO DE TETO

- LAJE DE CONCRETO
- VIGAS APARENTES DE CONCRETO
- REBAIXO DE GESSO ACARTONADO (30cm).....156,11 m²
- TABICA (5x5cm).....124,70 mL
- TELHA CERÂMICA (inclinação 35%)

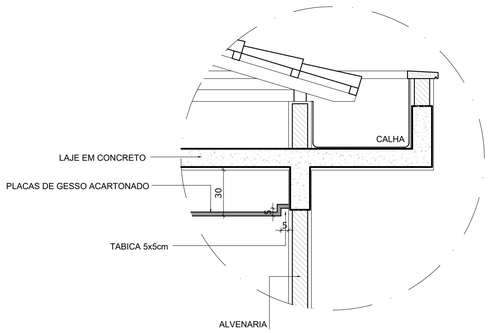

2 DETALHE - CORTE DO FORRO DE GESSO
ESCALA 1/20

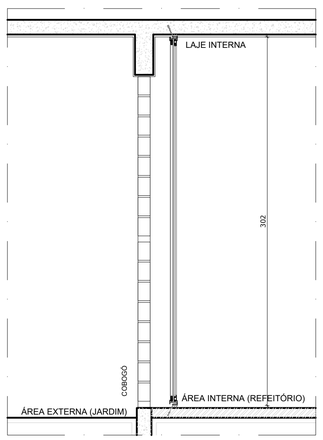

CORTE

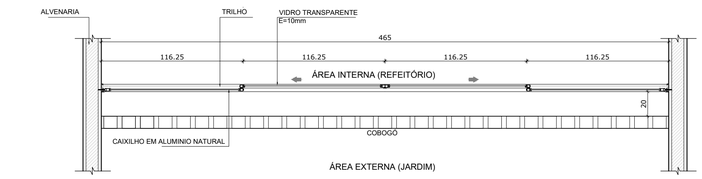

PLANTA BAIXA

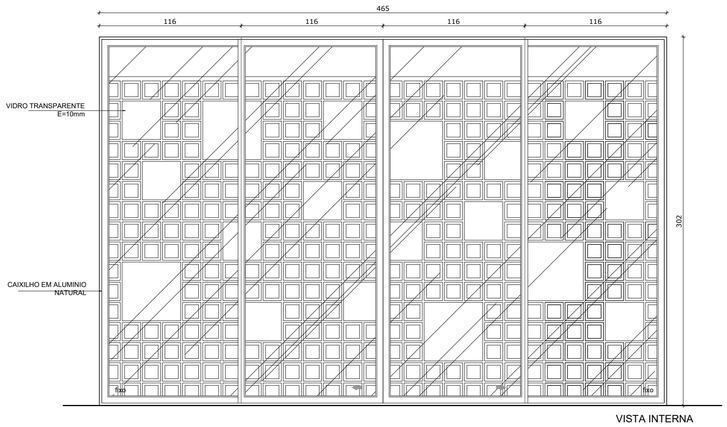

VISTA INTERNA

J-06	QUANT.: 01 DIMENSÕES: 465 x 300 cm PEITORIL: 0 cm - trilho embutido no piso SISTEMA: de correr AMBIENTE: Refeitório

4 ESQUADRIA - REFEITÓRIO
ESCALA 1/25

FNDE Fundo Nacional de Desenvolvimento da Educação — Ministério da Educação — GOVERNO FEDERAL BRASIL PAÍS RICO É PAÍS SEM POBREZA

PROJETO PADRÃO - FNDE

PROPRIETÁRIO: : FUNDO NACIONAL DE DESENVOLVIMENTO DA EDUCAÇÃO - FNDE

ENDEREÇO:

MUNICÍPIO – UF:

PROPRIETÁRIO

RESP. TÉCNICO — CREA

AUTOR DO PROJETO — CAU

DLFO — CREA — RA

OBSERVAÇÕES:

PROGRAMA PROINFÂNCIA - PROJETO TIPO C
PROJETO DE ARQUITETURA

COORDENAÇÃO			
CGEST - Coordenação Geral de Infraestrutura Educacional	DETALHAMENTO ALTERNATIVA PARA REGIÕES FRIAS		ARQ
FORMATO: DESENHO	REVISÃO: R-01, R-02	ESCALA: INDICADA DATA EMISSÃO: SETEMBRO/2012	PRANCHA: 15/31