



Viga 51

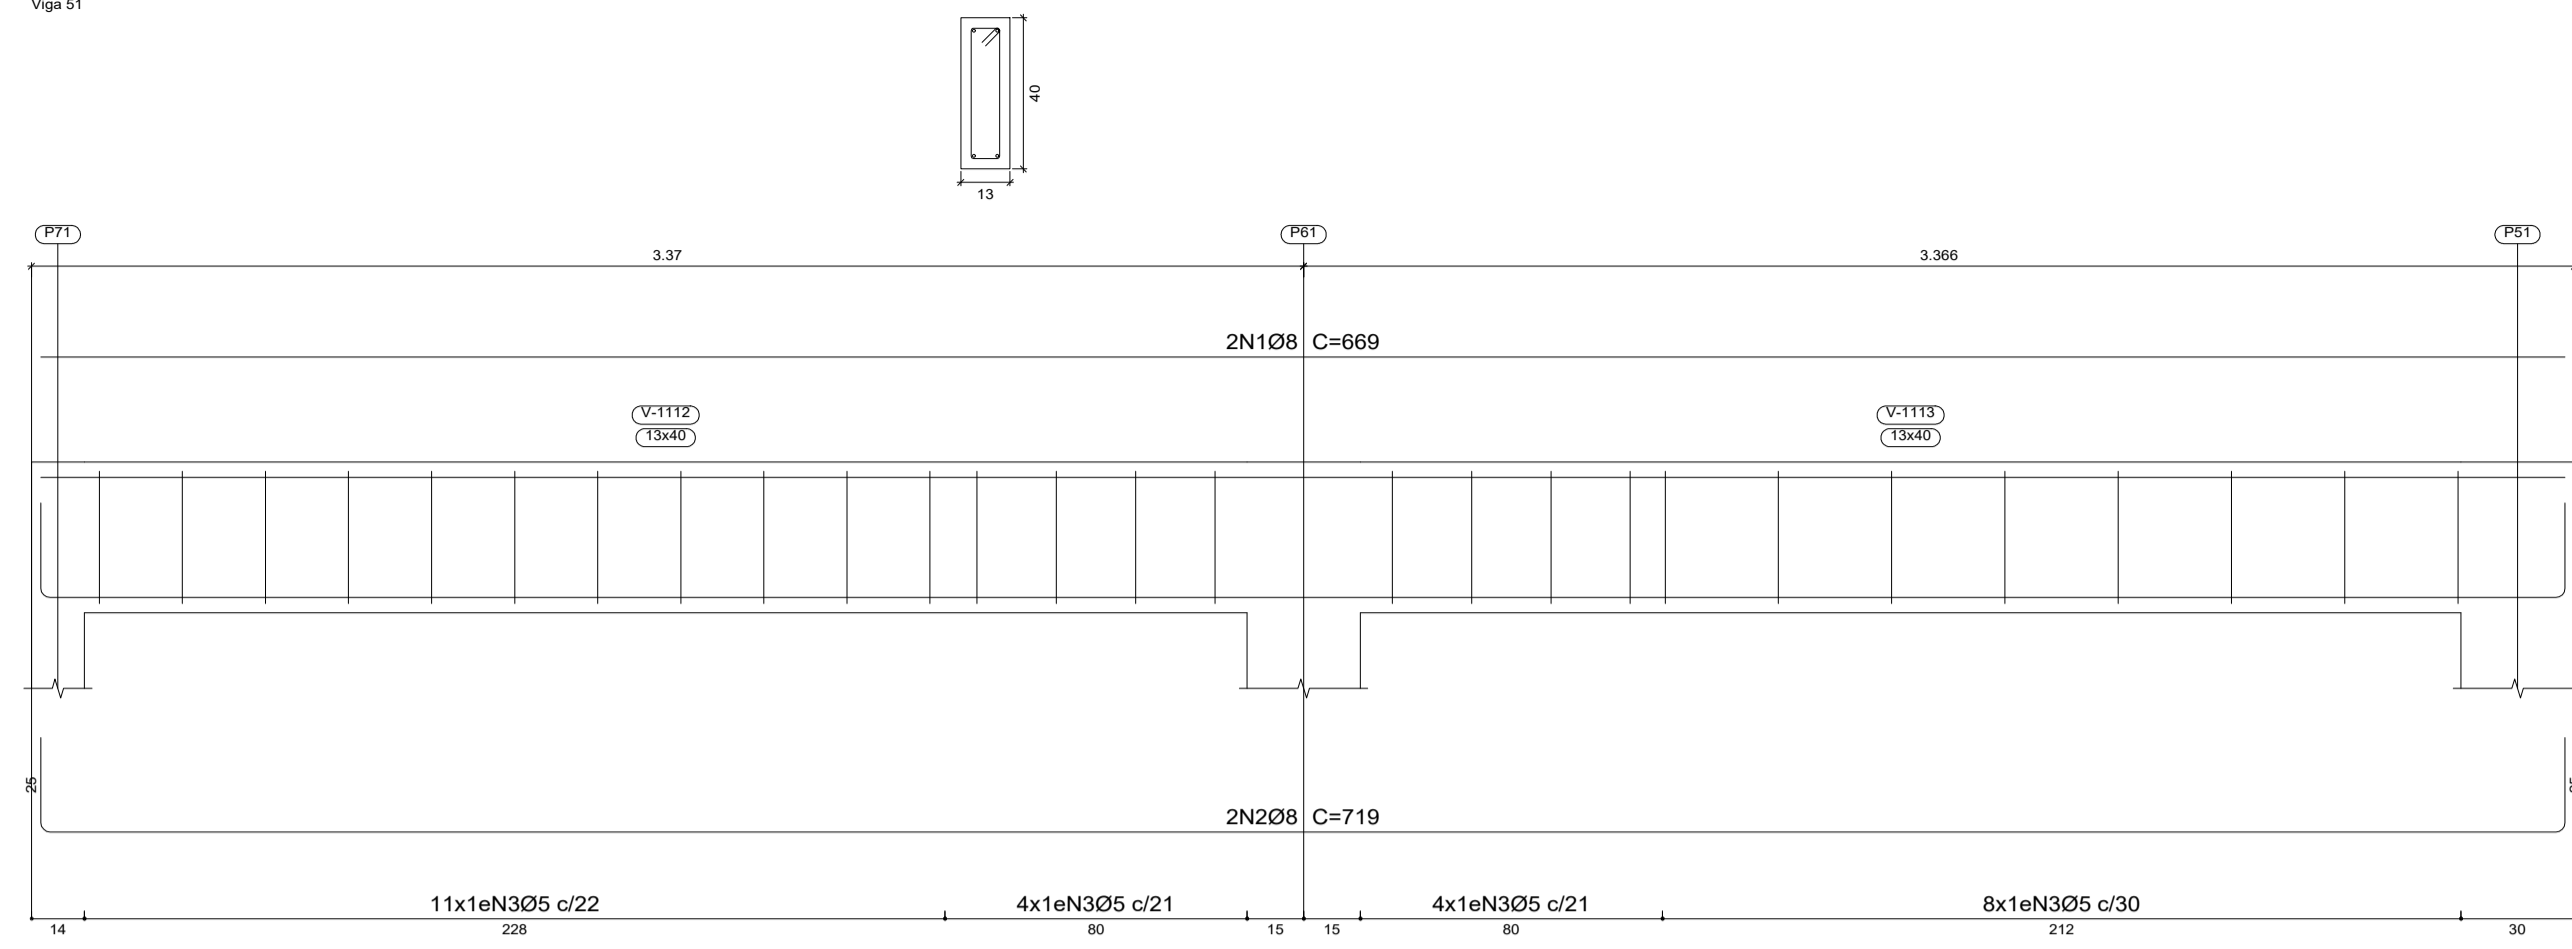

Elemento	Pos.	Diam.	Q.	Esquema (cm)	Comp. (cm)	Total (cm)	CA-50 (kg)	CA-60 (kg)	
Viga 51	1	Ø8	2	669	669	1338	5.3		
	2	Ø8	2	719	719	1438	5.7		
	3	Ø5	27		94	2538		4.0	
Total+10%:							12.1	4.4	
Viga 52	1	Ø8	2	380	380	760	3.0		
	2	Ø8	2	1055	1055	2110	8.3		
	3	Ø8	4	690	715	2860	11.3		
	4	Ø5	57		94	5358		8.4	
Total+10%:							24.9	9.2	
							Ø5:	0.0	13.6
							Ø8:	37.0	0.0
							Total:	37.0	13.6

Viga 52

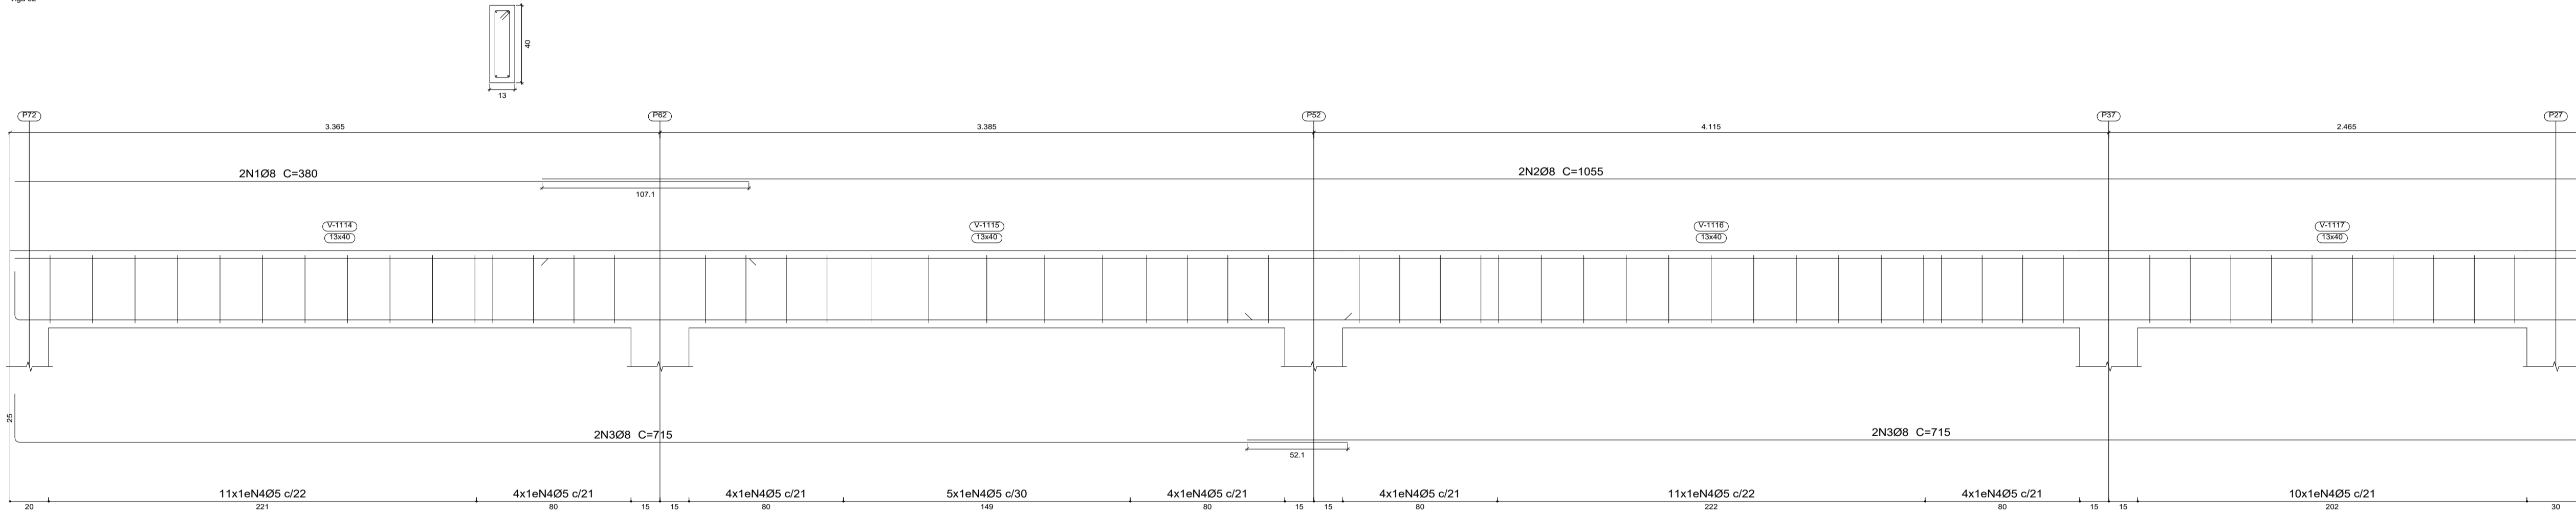

P.M.B.M. SECRETARIA MUNICIPAL DE PLANEJAMENTO URBANO

PROJETO DE ENGENHARIA FOLHA: 07/07

DETALHAMENTO DE VIGAS BALDRAMES

DESCRIÇÃO : DETALHAMENTO DE VIGAS BALDRAMES DA CONSTRUÇÃO DA CRECHE NO BAIRRO VISTA ALEGRE LOTEAMENTO VILLAGE NORTE

PROPRIETÁRIO : PREFEITURA MUNICIPAL DE BARRA MANSA

LOCAL : RUA SÃO PEDRO, LOTE A1, LOTEAMENTO VILLAGE NORTE VISTA ALEGRE, BARRA MANSA - RJ

TERRENO 8.583,98m² ÁREA À CONSTRUIR 668,30 m² TX OCUPAÇÃO 7.78%	ZONA	
	USO	
	SELO DE APROVAÇÃO PMBM	

COORDENADOR	AUTOR DO PROJETO	DESENHO/MODIFICAÇÕES	DATA
	Eng.ª Fernanda Cristina Aniceto Alves CREA/RJ - 2019102397	Eng.ª Fernanda Cristina Aniceto Alves CREA/RJ - 2019102397	13/09/2021
REVISÃO 1	REVISÃO 2	N.º ART/RRT:	
REVISÃO 3	REVISÃO 4	N.º DO PROJETO:	

CARIMBO

APROVAÇÃO SMPU