



DET. ACESSIBILIDADE ENTRADA PEDESTRES

Escala 1:75

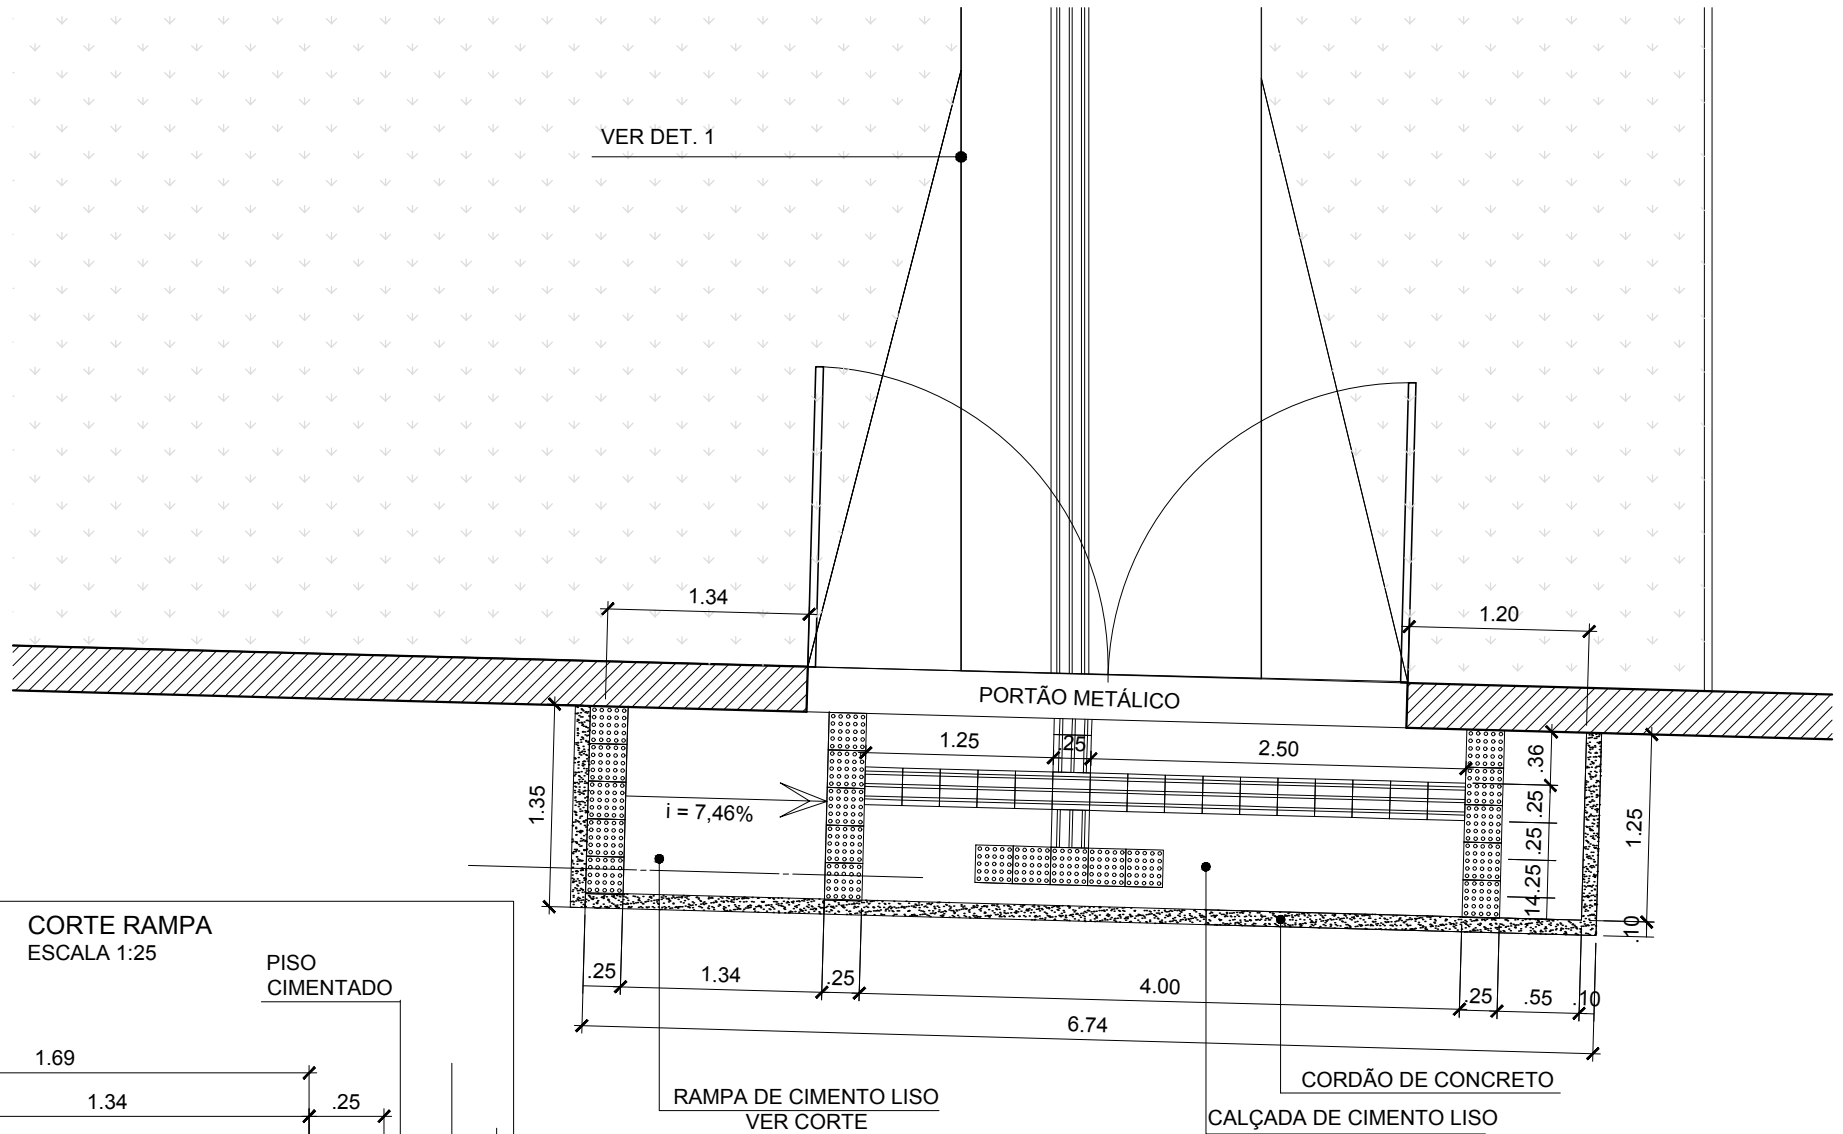

CORTE RAMPA
ESCALA 1:25

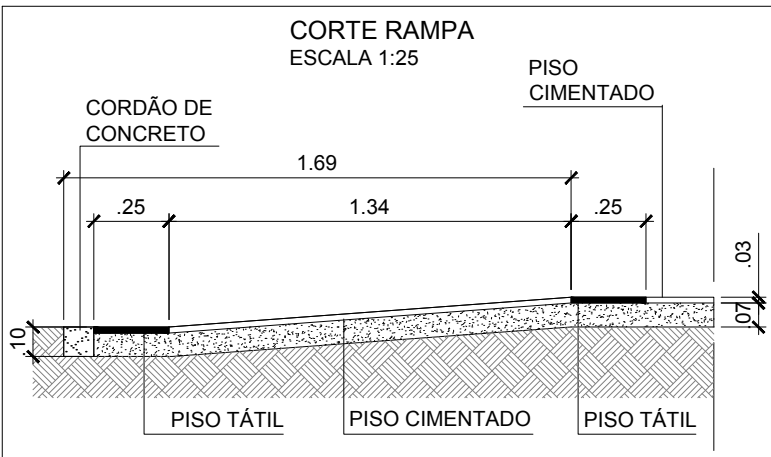

ENTRADA PEDESTRES