



CORTE A-A  
esc: 1:100

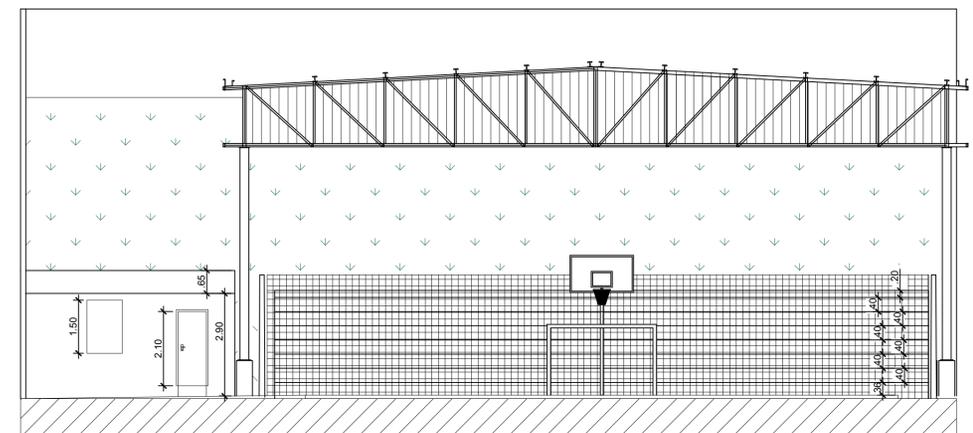

CORTE B-B  
esc: 1:100

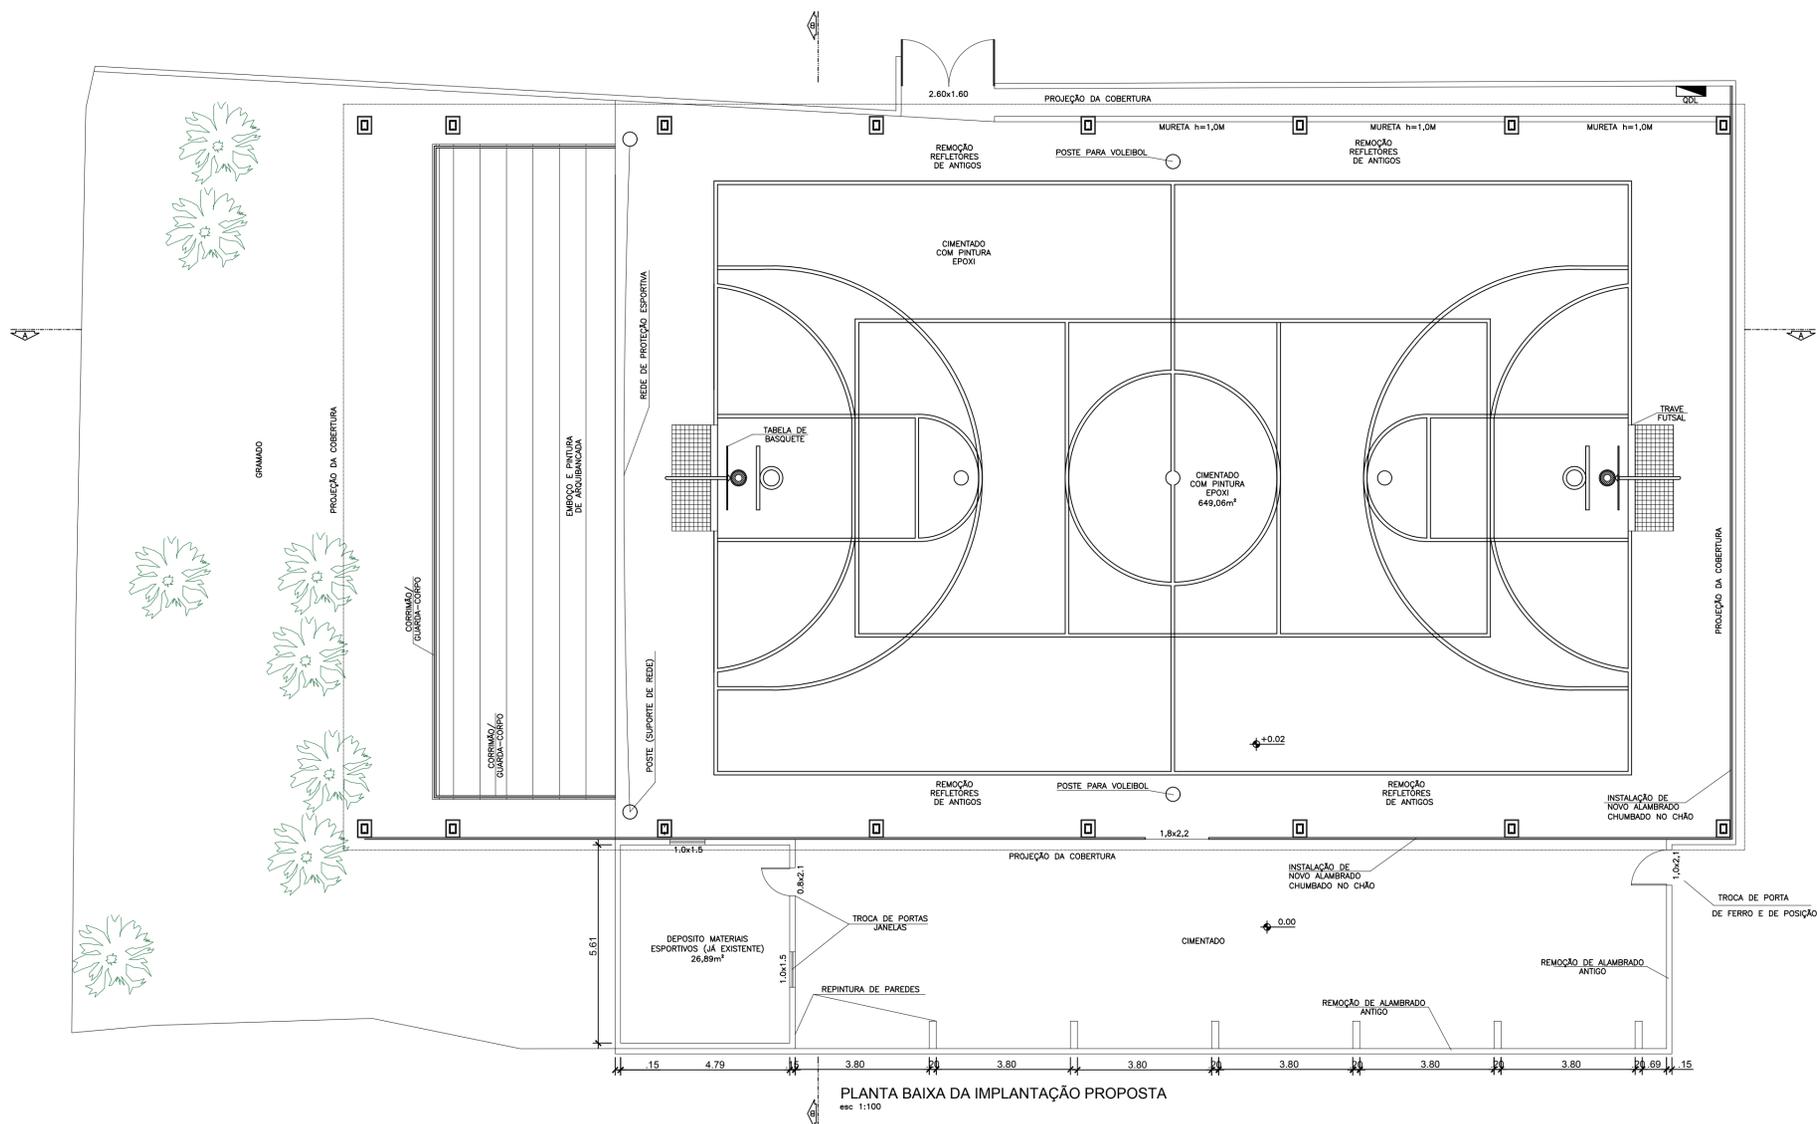

PLANTA BAIXA DA IMPLANTAÇÃO PROPOSTA  
esc: 1:100

\*Projeto executado em cima de informação do bom funcionamento das instalações elétricas e drenagem já existente, logo não foram contempladas melhorias nas mesmas.

 <b>PREFEITURA MUNICIPAL DE BARRA MANSA</b> SECRETARIA DE PLANEJAMENTO URBANO CENTRAL DE PROJETOS		TÍTULO		Nº do desenho
		QUADRA POLIESPORTIVA		
REVISÃO		APROVAÇÃO	DATA	FOLHA
01	Engº Patrick de Barros		27/10/2021	1/2
AUTOR DO PROJETO		ESCALA		
BESENHO		indicada		
		Eros dos Santos		