


PLANTA DE COBERTURA
esc. 1/75

RUA ANTONIO DA SILVA REIS

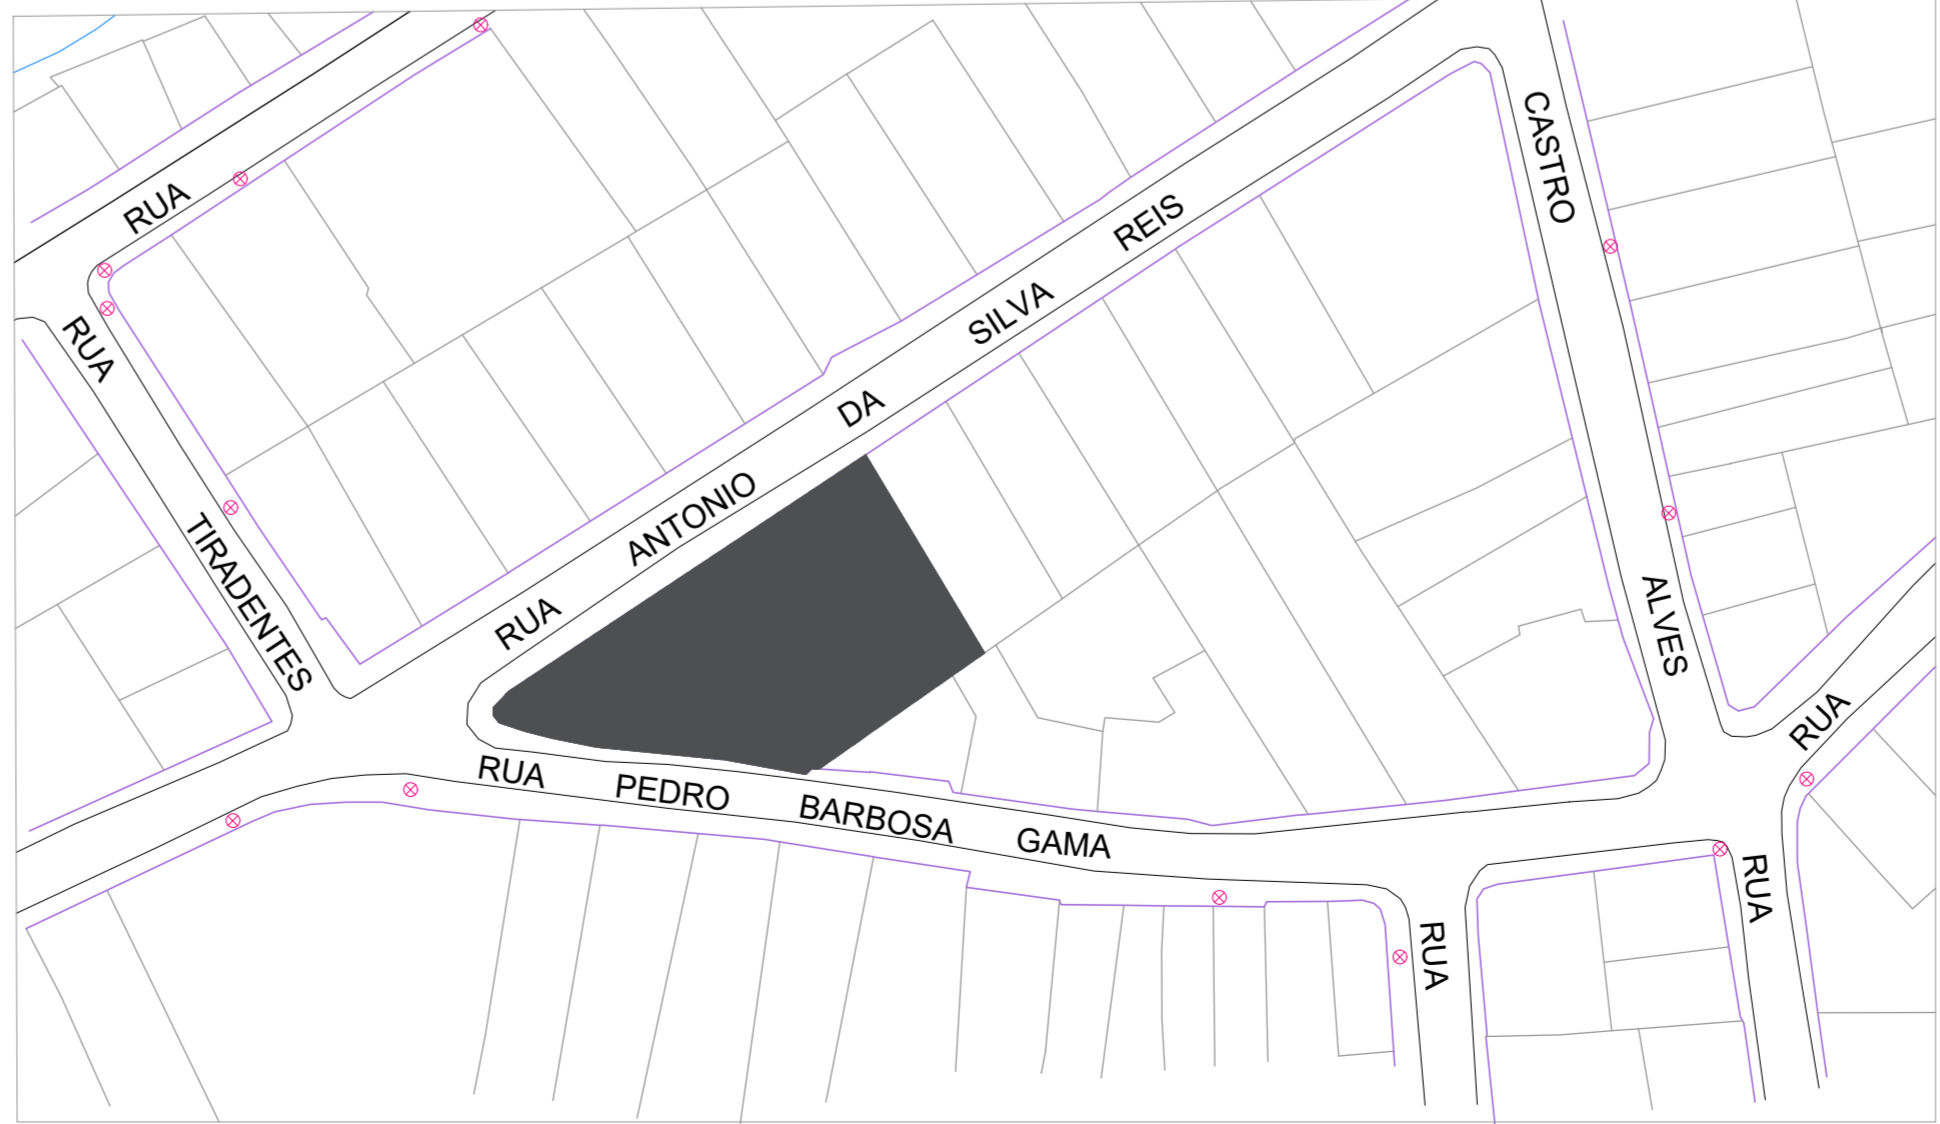

PLANTA DE LOCALIZAÇÃO
sem escala

P.M.B.M. SECRETARIA MUNICIPAL DE PLANEJAMENTO URBANO		FOLHA: 05/06	
PROJETO DE ARQUITETURA			
DESCRIÇÃO : PROJETO DE CONSTRUÇÃO DE CRECHE			
PROPRIETÁRIO : PREFEITURA MUNICIPAL DE BARRA MANSA			
LOCAL : SITUADO À RUA ANTONIO DA SILVA REIS, ESQUINA COM RUA PEDRO BARBOSA GAMA - BAIRRO NOVA ESPERANÇA, BARRA MANSA - RJ.			
QUADRO DE ÁREAS		ZONA	ZSP
TERRENO:	1.393,87m ²	USO	
CONSTRUIR:	515,50m ²	SELO DE APROVAÇÃO PMBM	
COORDENADOR	AUTOR DO PROJETO	DESENHO	
REVISÃO 1	VALERIA V M DE CAMARGO CAU A11074-4	REVISÃO 1	
REVISÃO 3	REVISÃO 2	N° ART/PRT:	
	REVISÃO 4	N° DO PROJETO:	
CARIMBO		APROVAÇÃO SMPU	