




FACHADA DE FRENTE
esc. 1/75

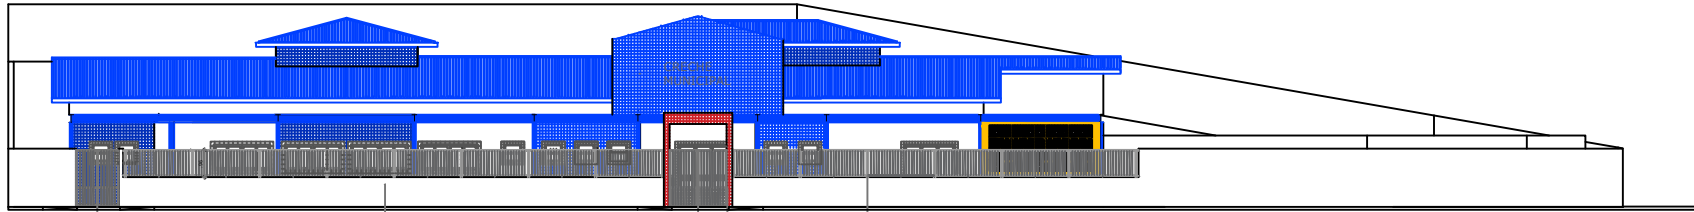

FACHADA DE FRENTE - MURO
esc. 1/75

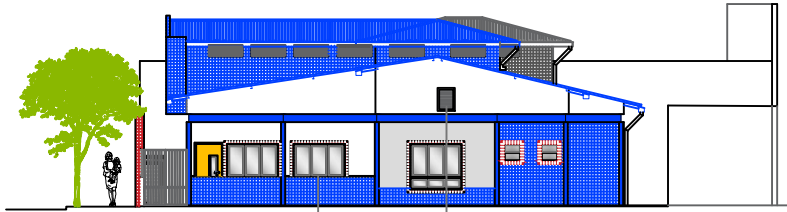

FACHADA LATERAL ESQUERDA
esc. 1/75

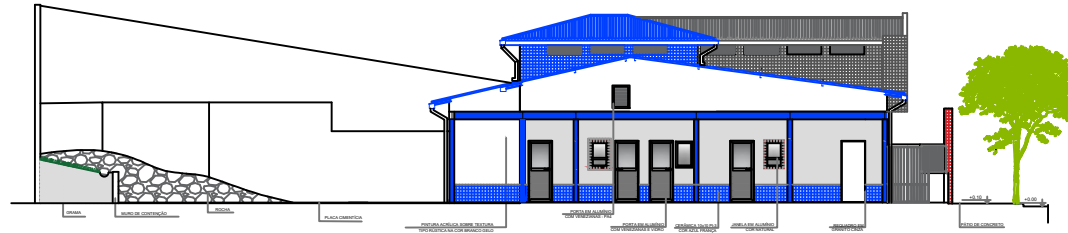

FACHADA LATERAL DIREITA
esc. 1/75

P.M.B.M. SECRETARIA MUNICIPAL DE PLANEJAMENTO URBANO		FOLHA 03/06	
PROJETO DE ARQUITETURA			
DESCRIÇÃO : PROJETO DE CONSTRUÇÃO DA CRECHE ARMANDO RAYMUNDO			
PROPRIETÁRIO : PREFEITURA MUNICIPAL DE BARRA MANSA			
LOCAL : SITUADO À RUA ANTONIO DA SILVA REIS, ESQUINA COM RUA PEDRO BARBOSA GAMA - BAIRRO NOVA ESPERANÇA, BARRA MANSA - RJ.			
QUADRO DE ÁREAS	ZONA	ZSP	
TERRENO: 1.393,87m ²	USO	SELO DE APROVAÇÃO P.M.B.M.	
CONSTRUIR: 515,50m ²			
COORDENADOR	AUTOR DO PROJETO	DESENHO	
REVISÃO 1	REVISÃO 2	N.º PROJETO:	
REVISÃO 3	REVISÃO 4	N.º DO PROJETO:	
CARIMBO		APROVAÇÃO SMPU	

TODOS OS DIRETOS AUTORA RESERVADO - NÃO PODE SER USADO FORA DO CÉDULO SEM PREVA AUTORIZAÇÃO