




FACHADA DE FRENTE
esc. 1/75

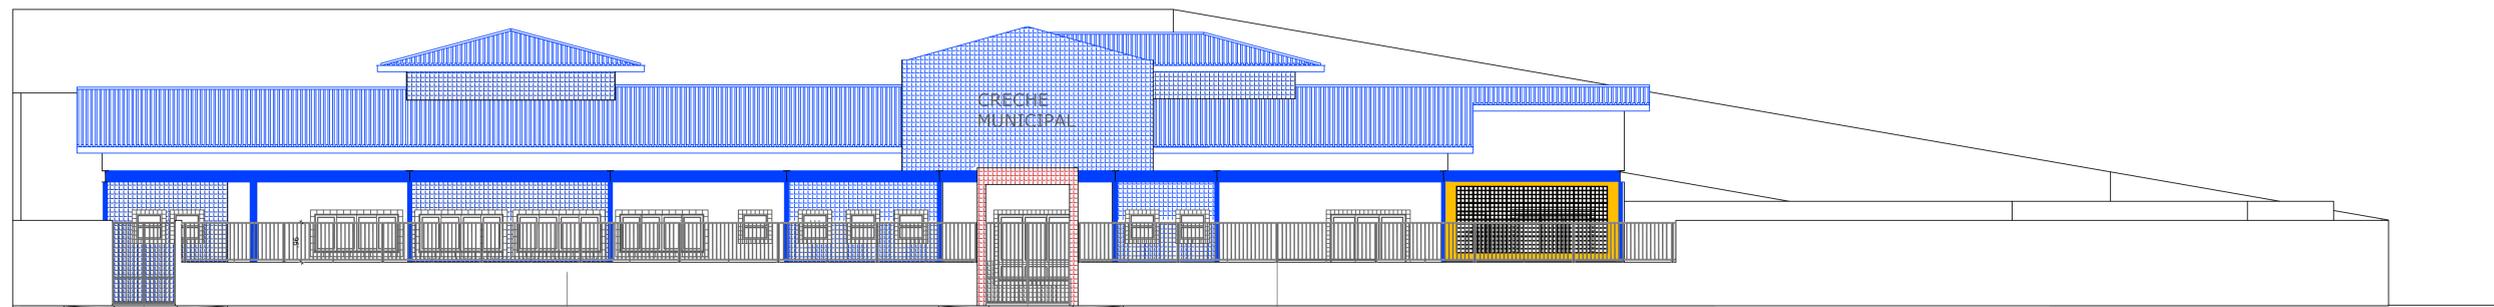

FACHADA DE FRENTE - MURO
esc. 1/75

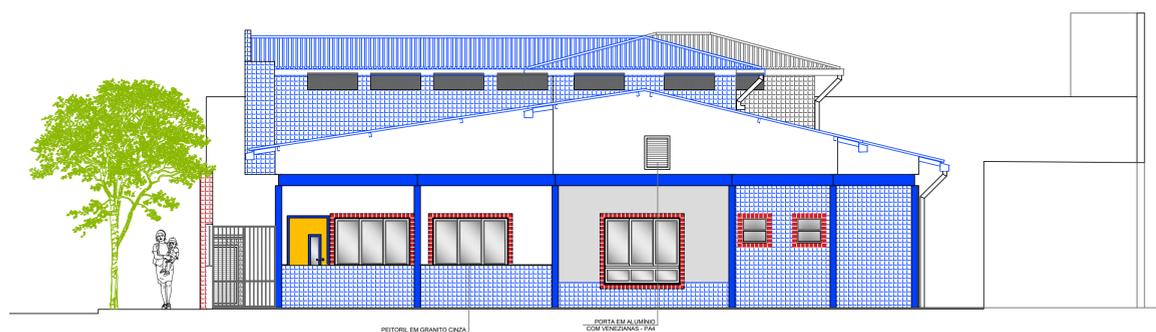

FACHADA LATERAL ESQUERDA
esc. 1/75

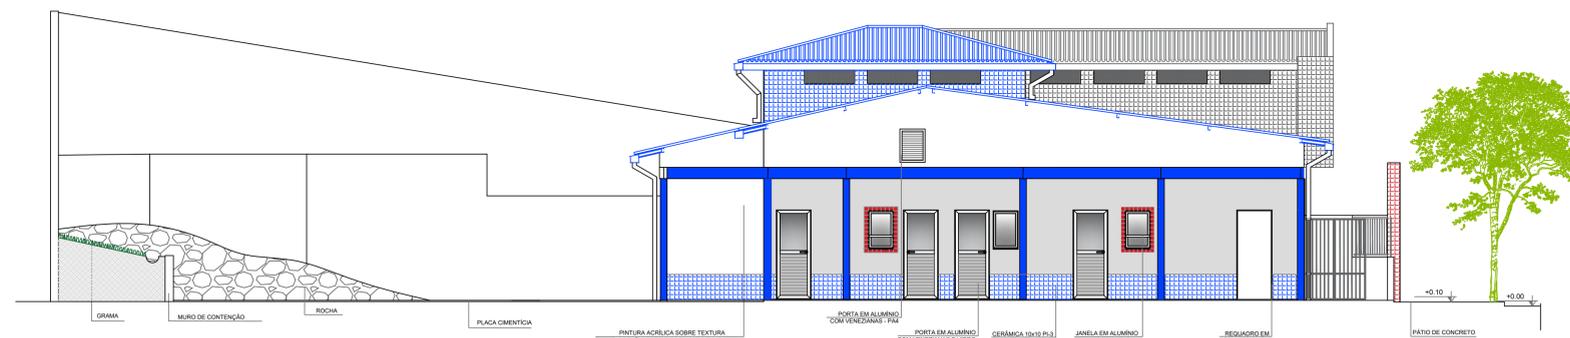

FACHADA LATERAL DIREITA
esc. 1/75

P.M.B.M. SECRETARIA MUNICIPAL DE PLANEJAMENTO URBANO		FOLHA:
PROJETO DE ARQUITETURA		03/06
DESCRIÇÃO : PROJETO DE CONSTRUÇÃO DE CRECHE		
PROPRIETÁRIO : PREFEITURA MUNICIPAL DE BARRA MANSA		
LOCAL : SITUADO À RUA ANTONIO DA SILVA REIS, ESQUINA COM RUA PEDRO BARBOSA GAMA - BAIRRO NOVA ESPERANÇA, BARRA MANSA - RJ.		
QUADRO DE ÁREAS	ZONA	ZSP
TERRENO: 1.393,87m ²	USO	
CONSTRUIR: 515,50m ²	SELO DE APROVAÇÃO PMBM	
COORDENADOR	AUTOR DO PROJETO	DESENHO
REVISÃO 1	REVISÃO 2	Nº ART/PRT:
REVISÃO 3	REVISÃO 4	Nº DO PROJETO:
CARIMBO		APROVAÇÃO SMPU