





CORTE A-A
ESCALA 1:75

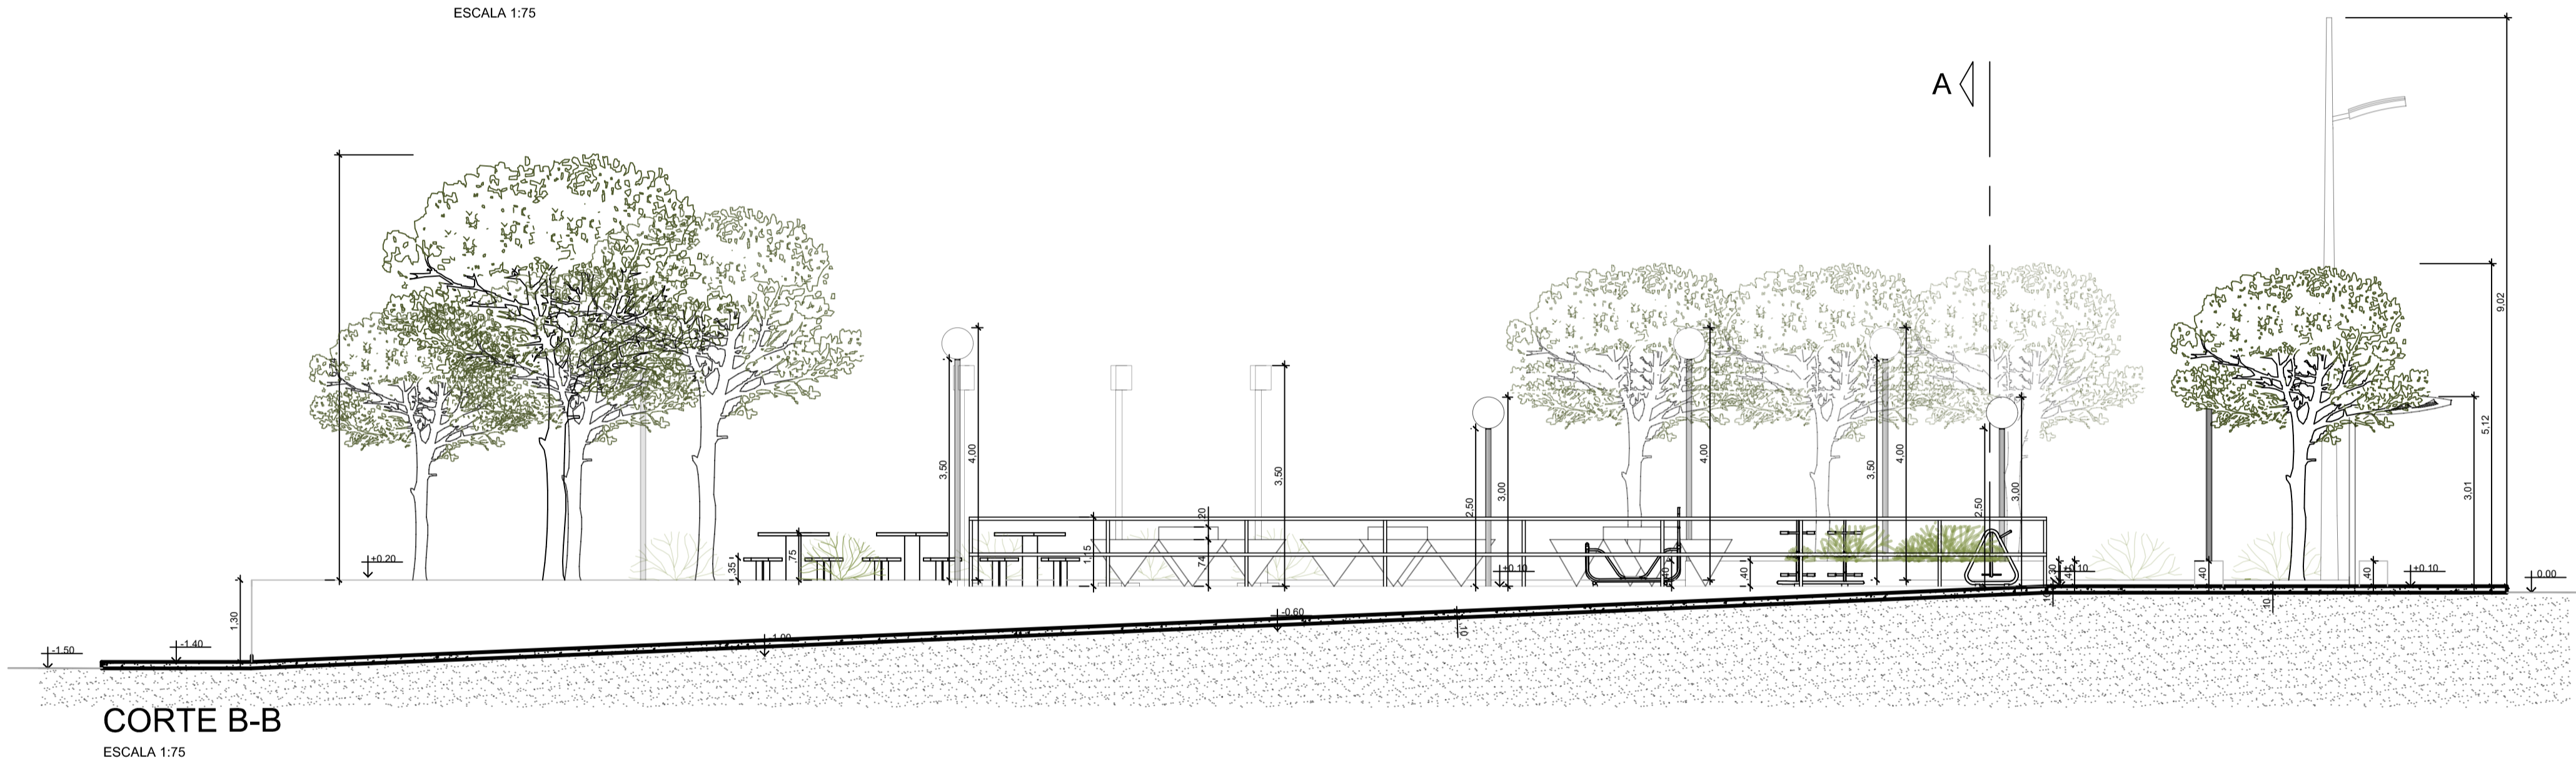

CORTE B-B
ESCALA 1:75

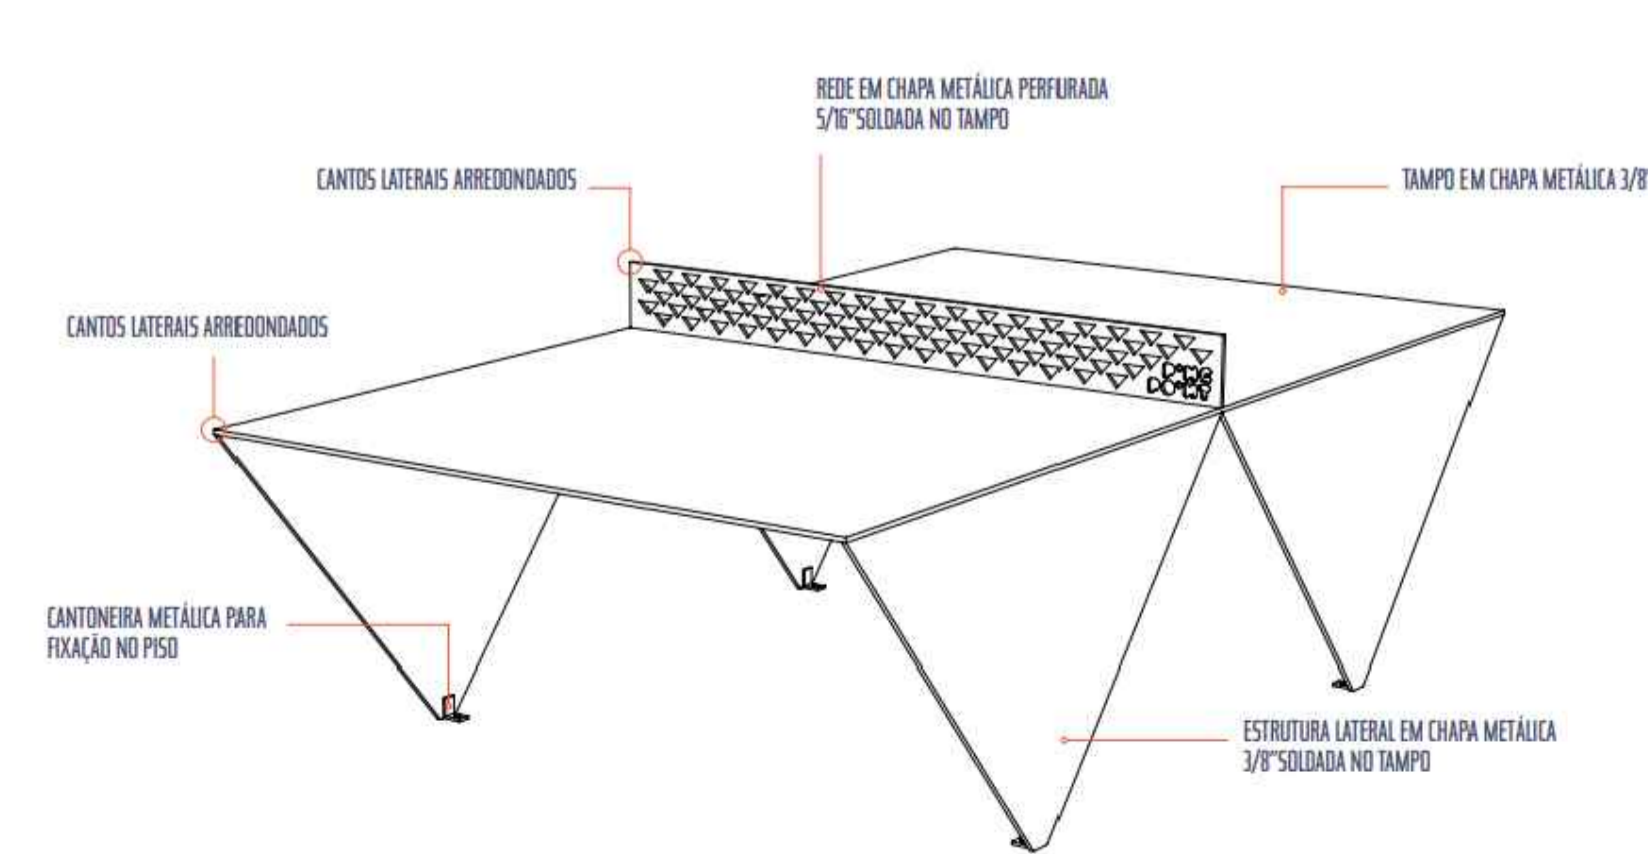

DETALHE 04 - MESAS DE PINGUE-PONGUE
SEM ESCALA

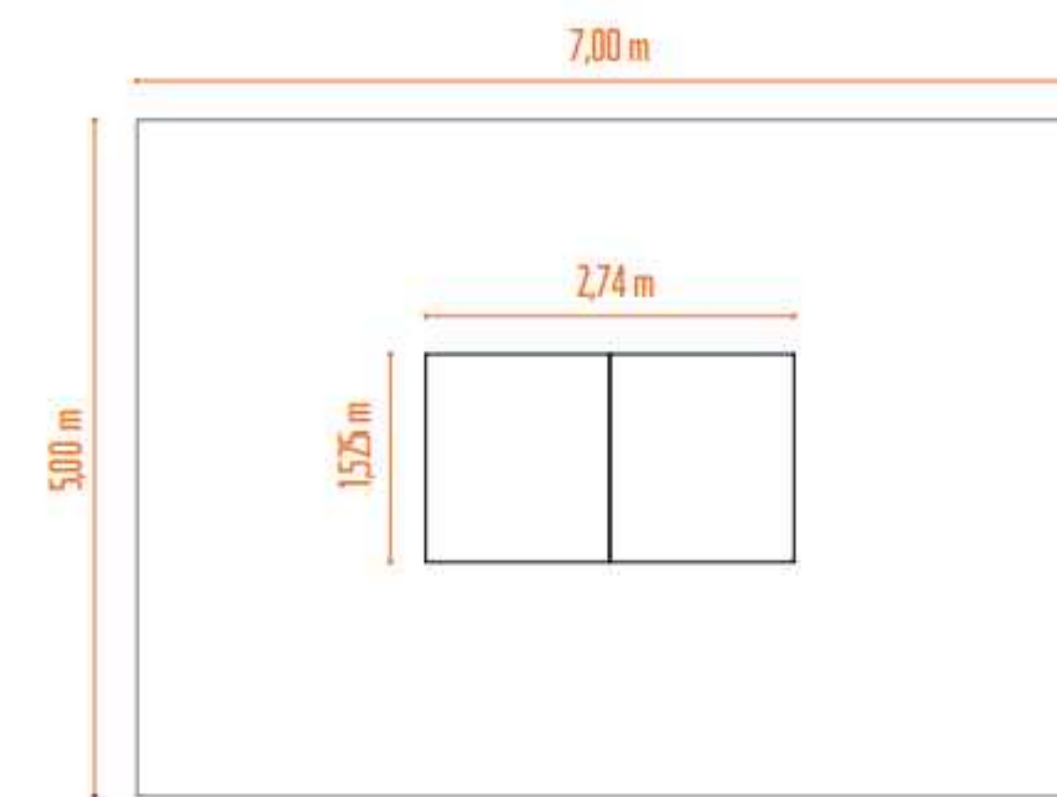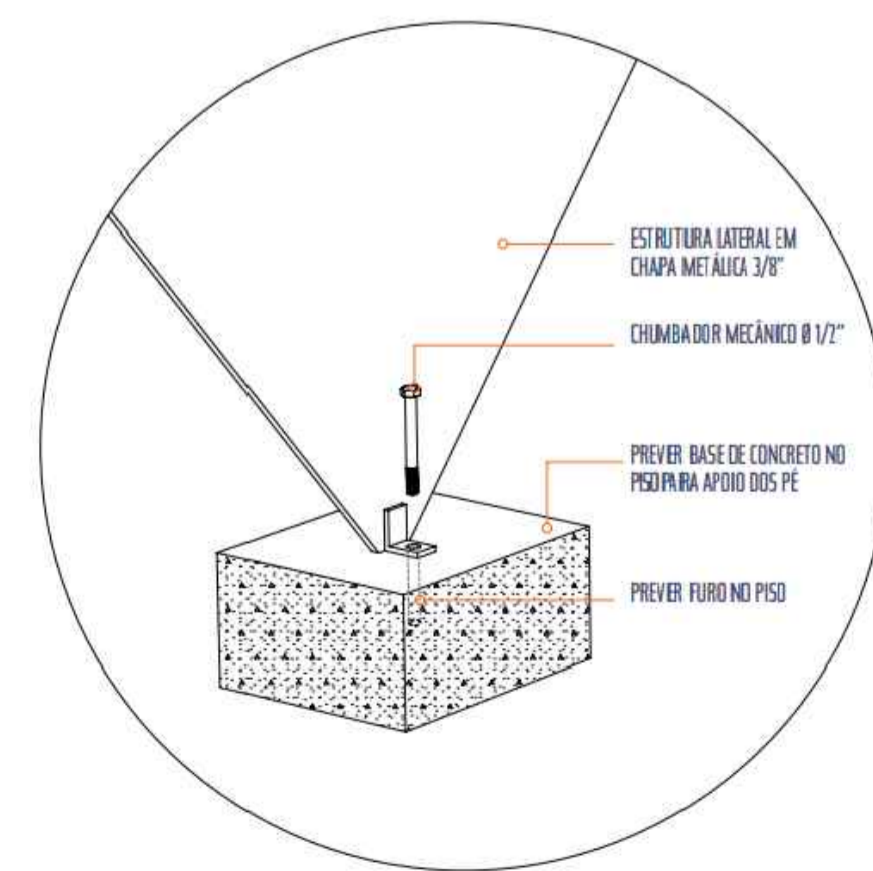

P.M.B.M. SECRETARIA MUNICIPAL DE PLANEJAMENTO URBANO

PROJETO DE ARQUITETURA FOLHA: **03/08**

DESCRIÇÃO : IMPLANTAÇÃO E MODERNIZAÇÃO DE INFRAESTRUTURA PARA ESPORTE EDUCACIONAL, RECREATIVO E DE LAZER (IMPLANTAÇÃO DE PRAÇA DE ESPORTES COM TÊNIS DE MESA NO GETÚLIO)

PROPRIETÁRIO : PREFEITURA MUNICIPAL DE BARRA MANSA

LOCAL : ESQUINA DA AVENIDA PRESIDENTE KENNEDY , COM A RUA JOSÉ FAGUNDES PINTO, GETÚLIO VARGAS, LOTE 02, BARRA MANSA - RJ

QUADRO DE ÁREAS	ZONA	SEVC
	USO	SERVIÇO COLETIVO SC1
SELO DE APROVAÇÃO PMBM		
PINGUE-PONGUE -	172,98m ²	
XADREZ -	36,23m ²	
ATI (ACADEMIA) -	58,40m ²	
CONVIVÊNCIA -	105,35m ²	
CIRCULAÇÃO -	441,62m ²	
ÁREA VERDE -	171,54m ²	
TERRENO -	986,12m ²	

COORDENADOR	AUTOR DO PROJETO	DESENHO	DATA
			28/02/19
REVISÃO 1	REVISÃO 2	N° ART/RRT:	
REVISÃO 3	REVISÃO 4	N° DO PROJETO: CPU 28 02 19 AQ 002 04/10	

CARIMBO
APROVAÇÃO SMPU