

FACHADA PARA RUA JOSÉ FAGUNDES PINTO
ESCALA 1:75




FACHADA PARA AVENIDA PRESIDENTE KENNEDDY
ESCALA 1:75


OS DETALHES DA MESA DE PINGUE-PONGUE ESTÁ PRESENTE NO MEMORIAL

PISO DE CONCRETO NIVELADO


PINTURA COM TINTA EPÓXI PARA PISO

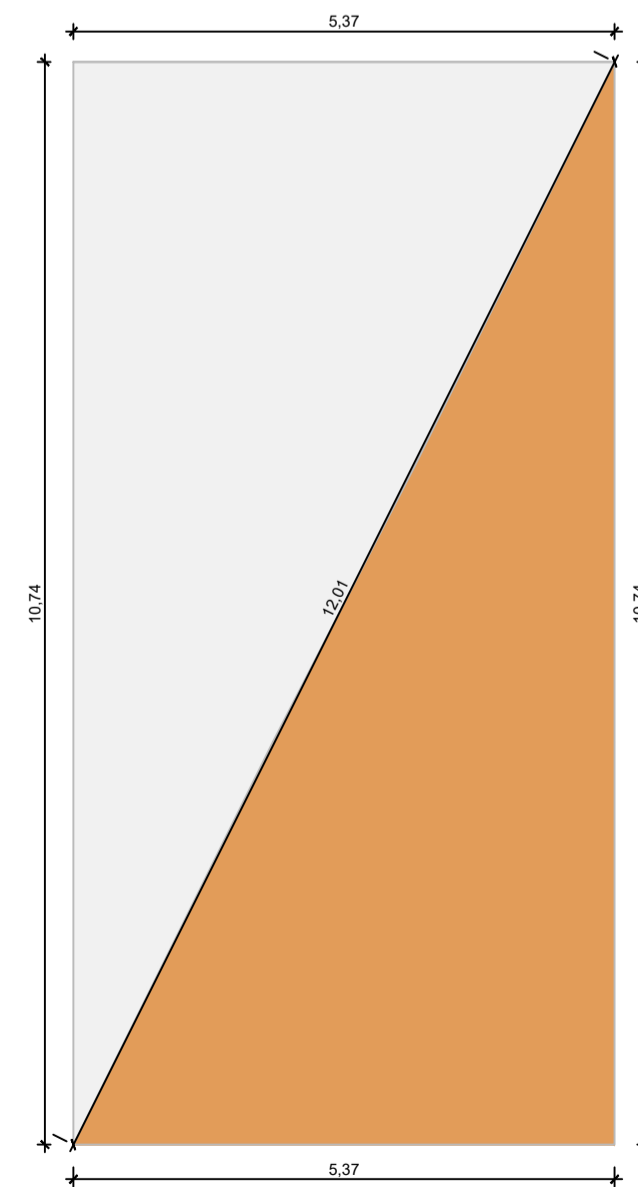

VISTA SUPERIOR (D05)

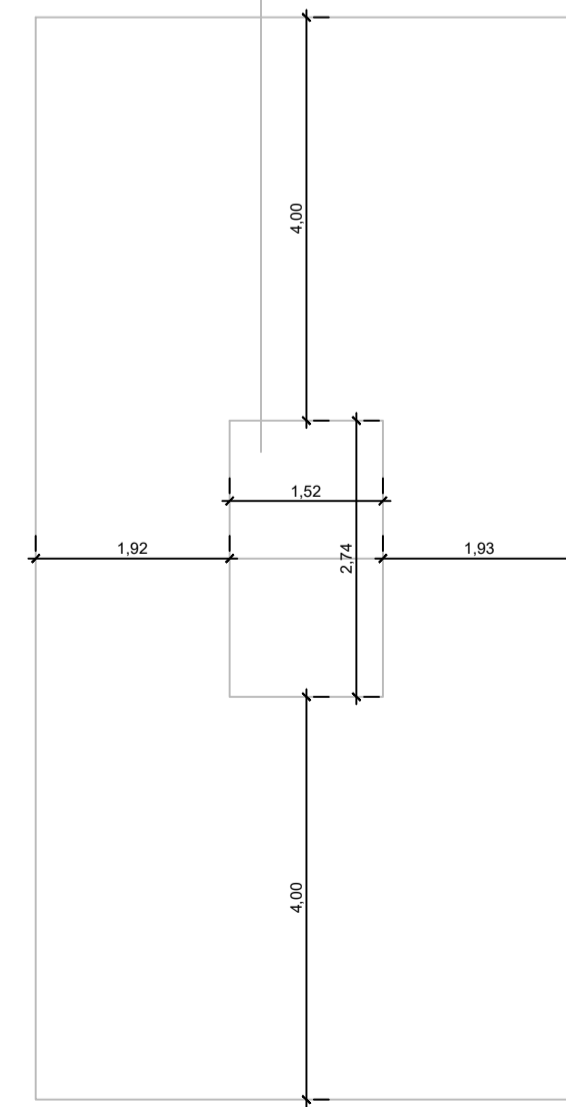

VISTA SUPERIOR (D05)

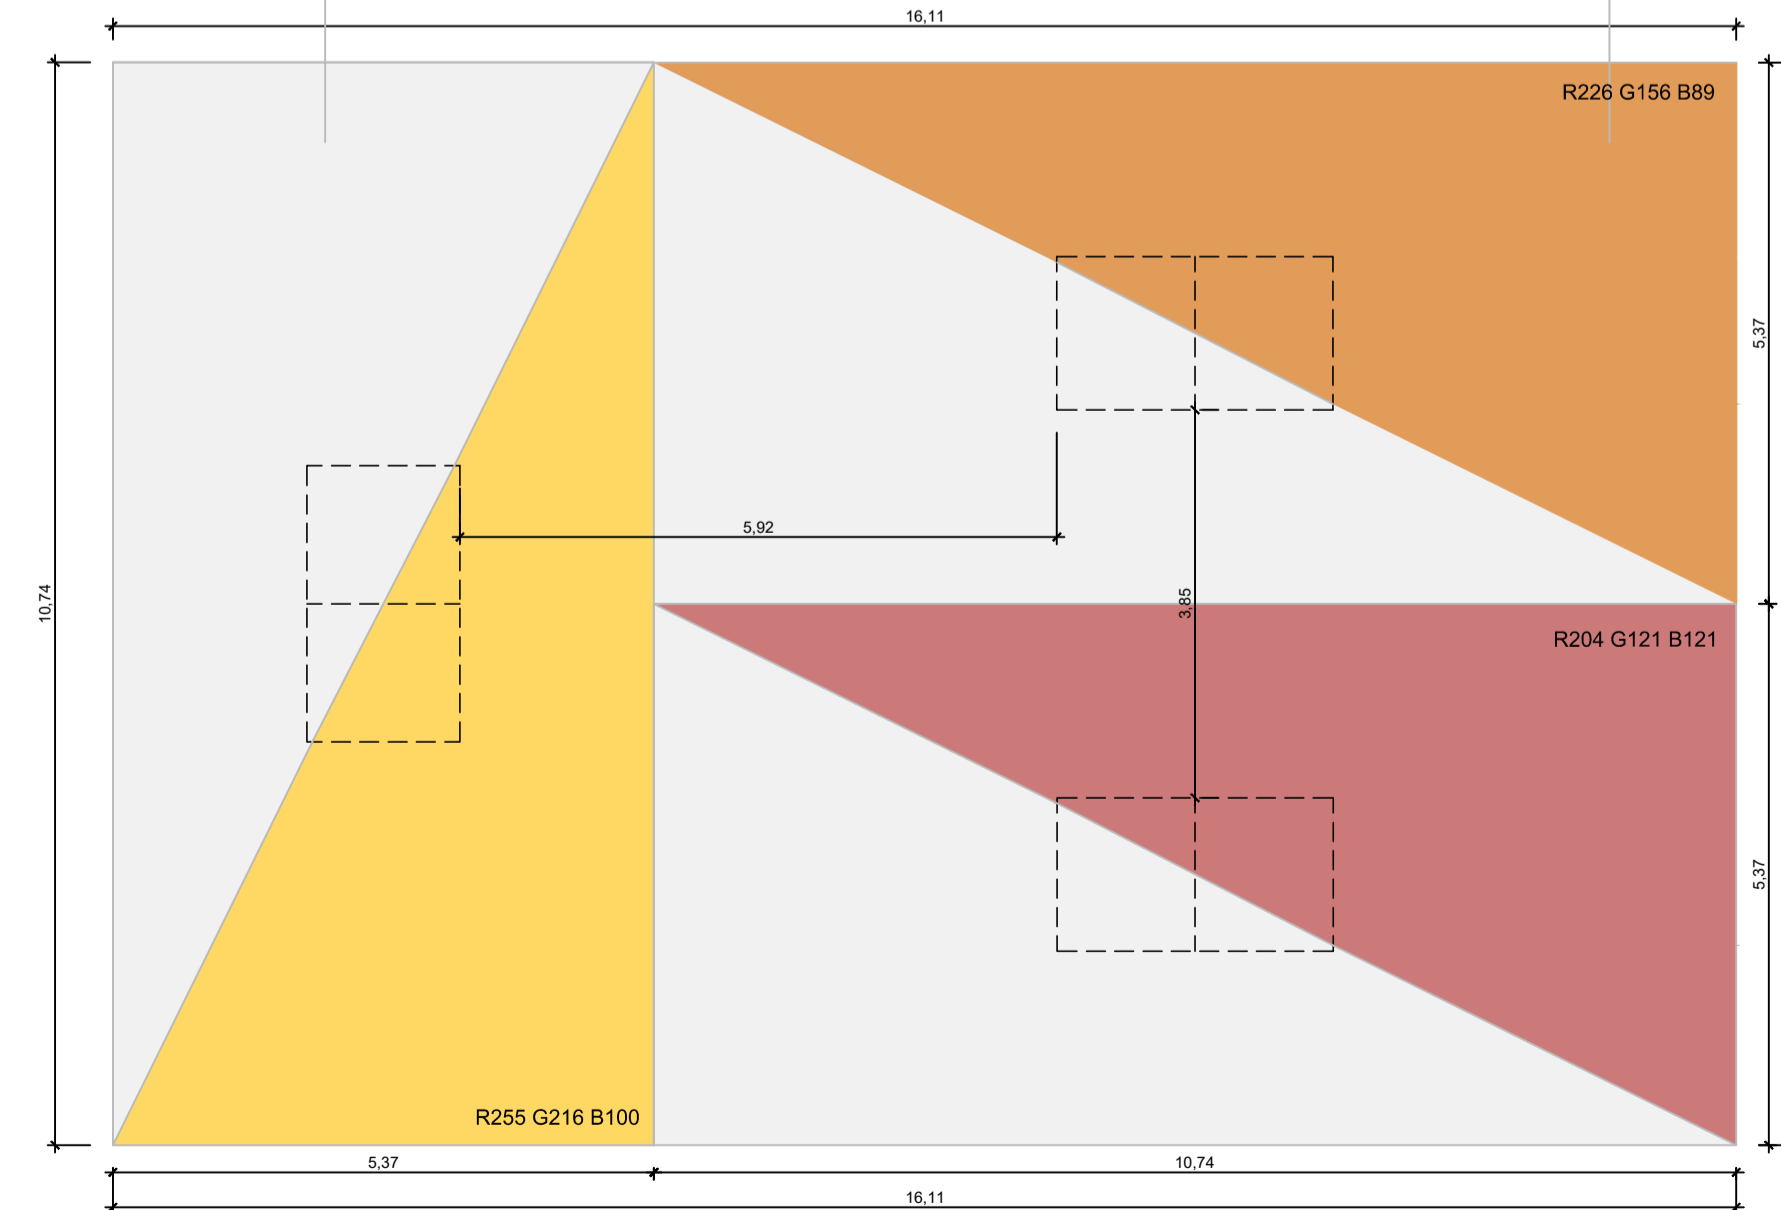

VISTA SUPERIOR (D05)

DETALHE 05 - PAGINAÇÃO DE PISO E LOCAÇÃO DAS MESAS DE PINGUE-PONGUE
ESCALA 1:75

P.M.B.M. SECRETARIA MUNICIPAL DE PLANEJAMENTO URBANO

PROJETO DE ARQUITETURA FOLHA: 04/08

DESCRIÇÃO : IMPLANTAÇÃO E MODERNIZAÇÃO DE INFRAESTRUTURA PARA ESPORTE EDUCACIONAL, RECREATIVO E DE LAZER (IMPLANTAÇÃO DE PRAÇA DE ESPORTES COM TÊNIS DE MESA NO GETÚLIO)

PROPRIETÁRIO : PREFEITURA MUNICIPAL DE BARRA MANSA

LOCAL : ESQUINA DA AVENIDA PRESIDENTE KENNEDY , COM A RUA JOSÉ FAGUNDES PINTO, GETÚLIO VARGAS, LOTE 02, BARRA MANSA - RJ

QUADRO DE ÁREAS	ZONA	SEVC
		USO
SELO DE APROVAÇÃO PMBM		
PINGUE-PONGUE -	172,98m ²	
XADREZ -	36,23m ²	
ATI (ACADEMIA) -	58,40m ²	
CONVIVÊNCIA -	105,35m ²	
CIRCULAÇÃO -	441,62m ²	
ÁREA VERDE -	171,54m ²	
TERRENO -	986,12m ²	

COORDENADOR	AUTOR DO PROJETO	DESENHO	DATA 28/02/19
REVISÃO 1	REVISÃO 2	N° ART/RRT:	
REVISÃO 3	REVISÃO 4	N° DO PROJETO: CPU 28 02 19 AQ 002 05/10	

CARIMBO

APROVAÇÃO SMPU