



VISTA SUPERIOR (D06)

VISTA SUPERIOR (D06)

VISTA TRANSVERSAL (D06)

VISTA TRANSVERSAL (D06)

DETALHE 06 - CANTEIRO RAMPA

ESCALA 1:75

VISTA LATERAL (D08)

SOBE

VISTA SUPERIOR (D08)

DETALHE 08 - RAMPA


ESCALA 1:75

CORDÃO SIMPLES SEM ARMAÇÃO

ARBUSTO LANTANA


JARDINEIRA DE CONCRETO ARMADO (VER DETALHE ESTRUTURAL)

GRAMA ESMERALDA

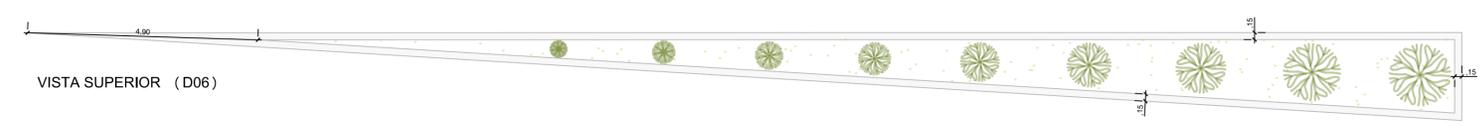

VISTA SUPERIOR (D06)

VISTA LONGITUDINAL (D06)

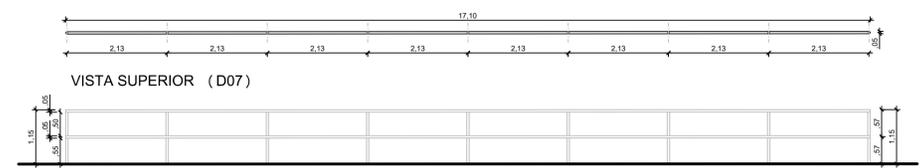


VISTA SUPERIOR (D07)

VISTA FRONTAL (D07)

DETALHE 07 - GUARDA CORPO

ESCALA 1:75

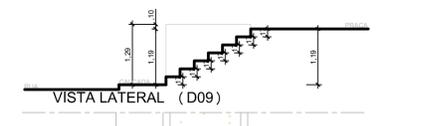

VISTA LATERAL (D09)

VISTA SUPERIOR (D09)

DETALHE 09 - ESCADA

ESCALA 1:75

P.M.B.M. SECRETARIA MUNICIPAL DE PLANEJAMENTO URBANO

PROJETO DE ARQUITETURA FOLHA: 05/08

DESCRIÇÃO: IMPLANTAÇÃO E MODERNIZAÇÃO DE INFRAESTRUTURA PARA ESPORTE EDUCACIONAL, RECREATIVO E DE LAZER (IMPLANTAÇÃO DE PRAÇA DE ESPORTES COM TÊNIS DE MESA NO GETÚLIO)

PROPRIETÁRIO: PREFEITURA MUNICIPAL DE BARRA MANSA

LOCAL: ESQUINA DA AVENIDA PRESIDENTE KENNEDY, COM A RUA JOSÉ FAGUNDES PINTO, GETÚLIO VARGAS, LOTE 02, BARRA MANSA - RJ

QUADRO DE ÁREAS

ZONA SEVC

USO SERVIÇO COLETIVO SC1

SELO DE APROVAÇÃO PMBM

PINGUE-PONGUE - 172,98m²

XADREZ - 36,23m²

ATI (ACADEMIA) - 58,40m²

CONVIVÊNCIA - 105,35m²

CIRCULAÇÃO - 441,62m²

ÁREA VERDE - 171,54m²

TERRENO - 986,12m²

COORDENADOR

AUTOR DO PROJETO

DESENHO

DATA 28/02/19

REVISÃO 1

REVISÃO 2

REVISÃO 3

REVISÃO 4

Nº DO PROJETO: CPU 28 02 19 AQ 002 06/10

CARIMBO

APROVAÇÃO SMPU