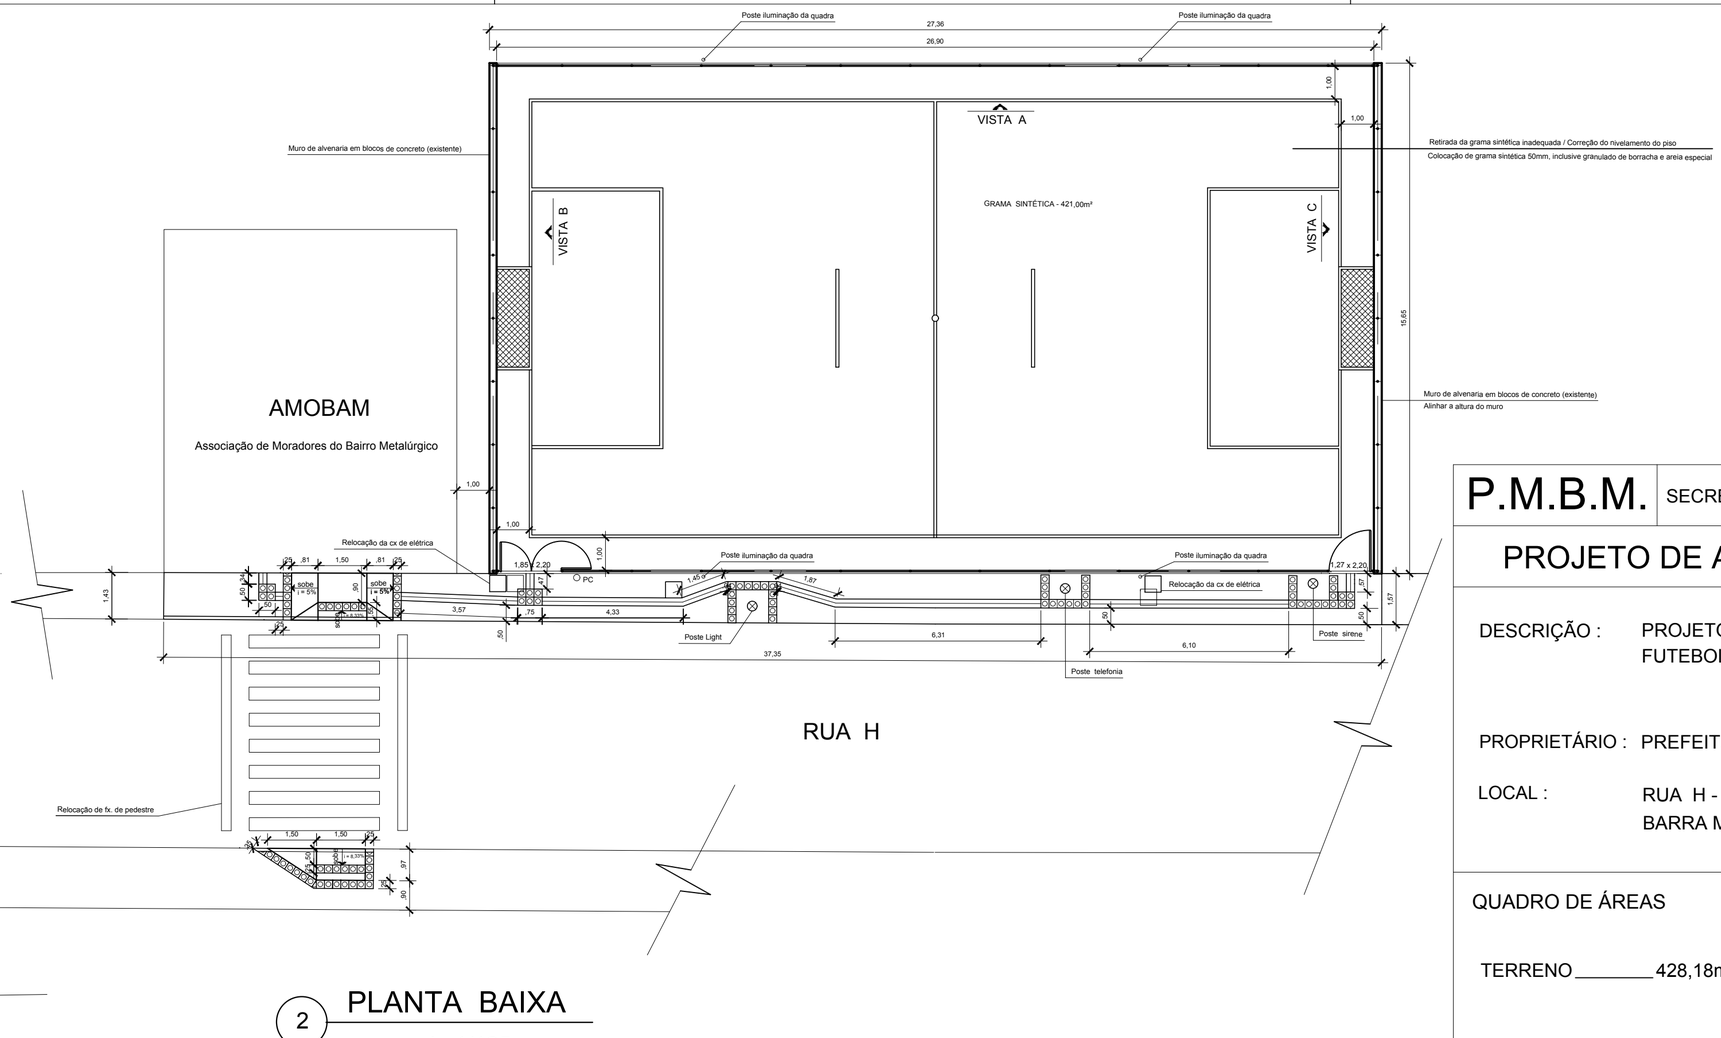

2 PLANTA BAIXA

escala 1/125

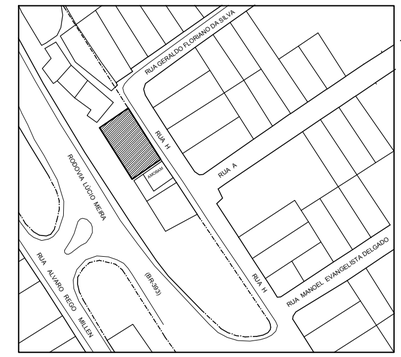

1 LOCALIZAÇÃO

s/ escala

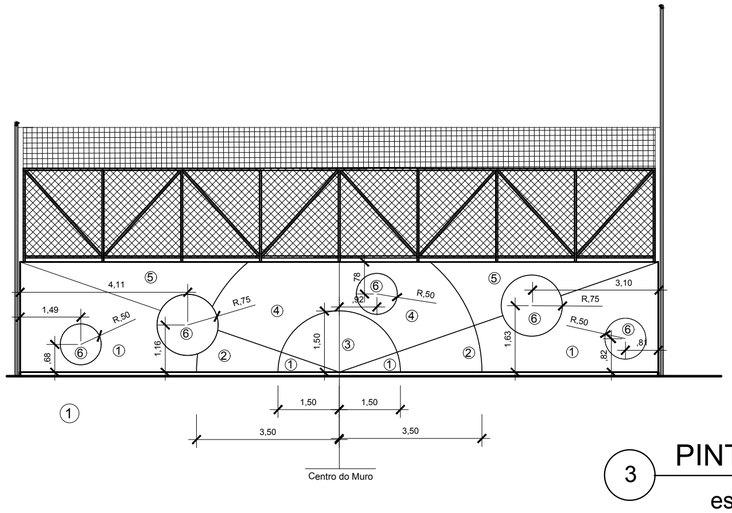

Legenda de Cores
① Verde
② Vermelho
③ Laranja
④ Amarelo
⑤ Azul
⑥ Preto

3 PINTURA DOS MUROS DO GOL

escala 1/100

P.M.B.M.

SECRETARIA MUNICIPAL DE PLANEJAMENTO URBANO

PROJETO DE ARQUITETURA

FOLHA : 01/03

DESCRIÇÃO : PROJETO DE REFORMA DE QUADRA PARA FUTEBOL SOCIETY

PROPRIETÁRIO : PREFEITURA MUNICIPAL DE BARRA MANSA

LOCAL : RUA H - BAIRRO METALÚRGICO
BARRA MANSA - RJ

QUADRO DE ÁREAS

TERRENO _____ 428,18m²

ÁREA CONSTRUÍDA

EXISTENTE _____ 428,18m²

ZONA	ZCA - ZONA CORREDOR DE ACESSO
USO	SERVIÇO COLETIVO SC1

SELO DE APROVAÇÃO PMBM

COORDENADOR	PROJETO	DESENHO	DATA
EngºJoão Vítor da Silva Ramos	Arqª Lélia Magda Costa Nogueira CAU / BR - 5533-6	Arqª Lélia Magda Costa Nogueira CAU / BR - A5533-6	JULHO / 2021
REVISÃO 1		N º ART/RRT:	
REVISÃO 2		N º DO PROJETO:	

CARIMBO

APROVAÇÃO SMPU
Engº ÉROS DOS SANTOS

A2 - 594x420mm

TODOS OS DIREITOS AUTORAIS RESERVADOS - NÃO PODE SER USADO, COPIADO OU CEDIDO SEM PRÉVIA AUTORIZAÇÃO