
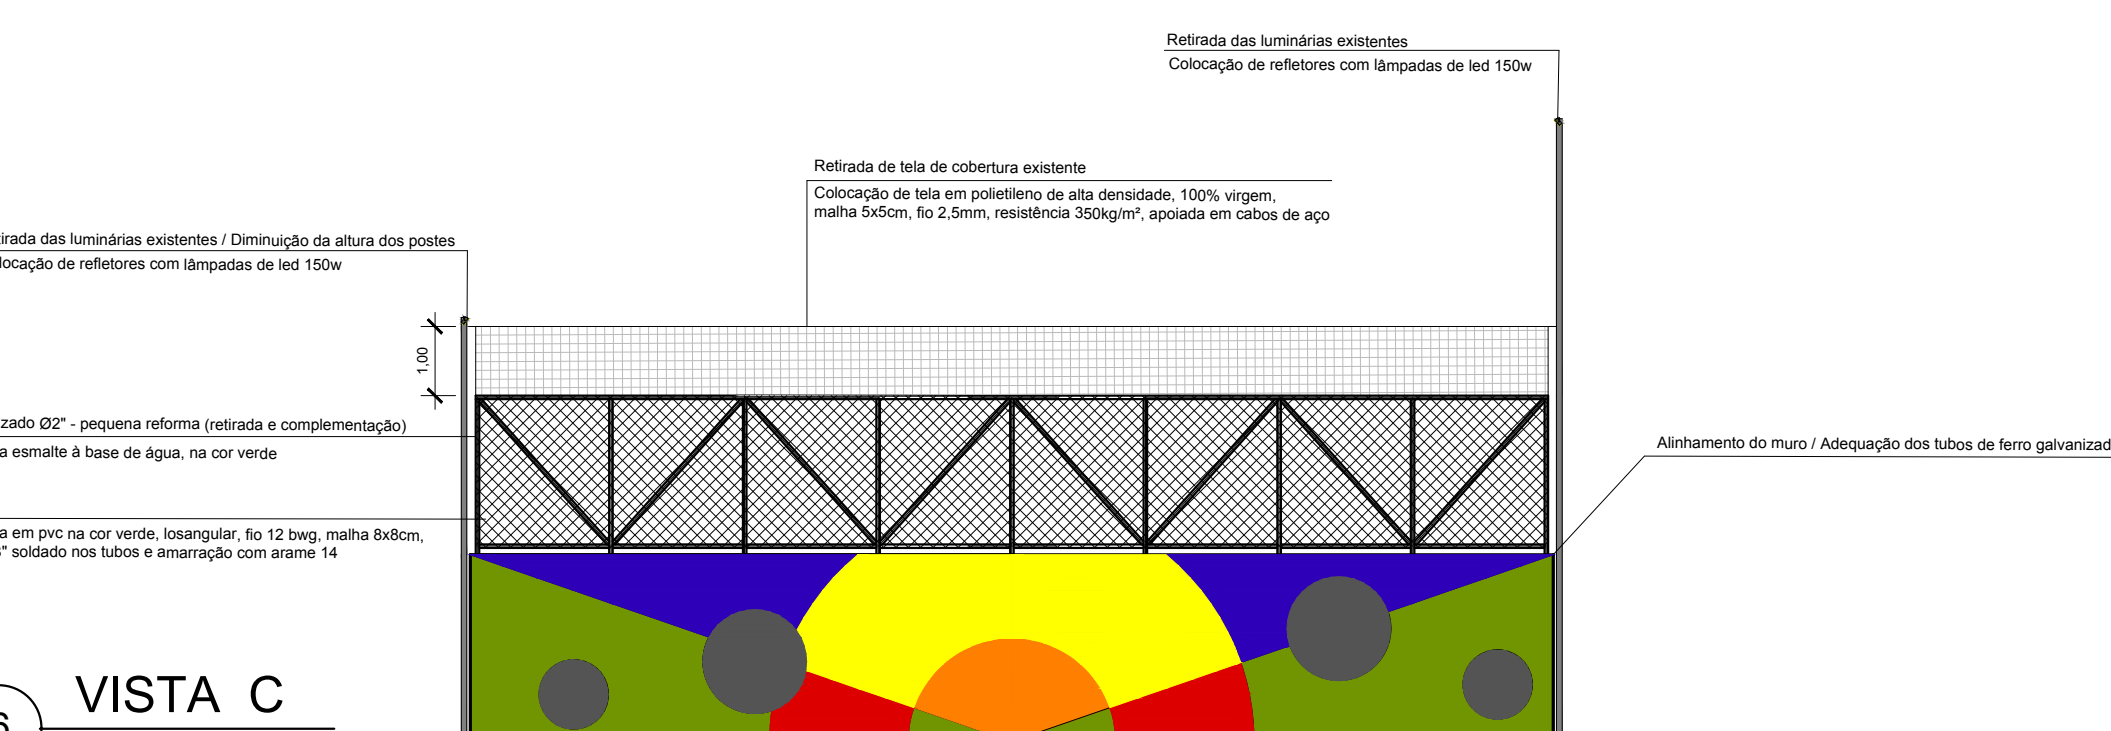


4 DETALHE PISO
escala 1/20

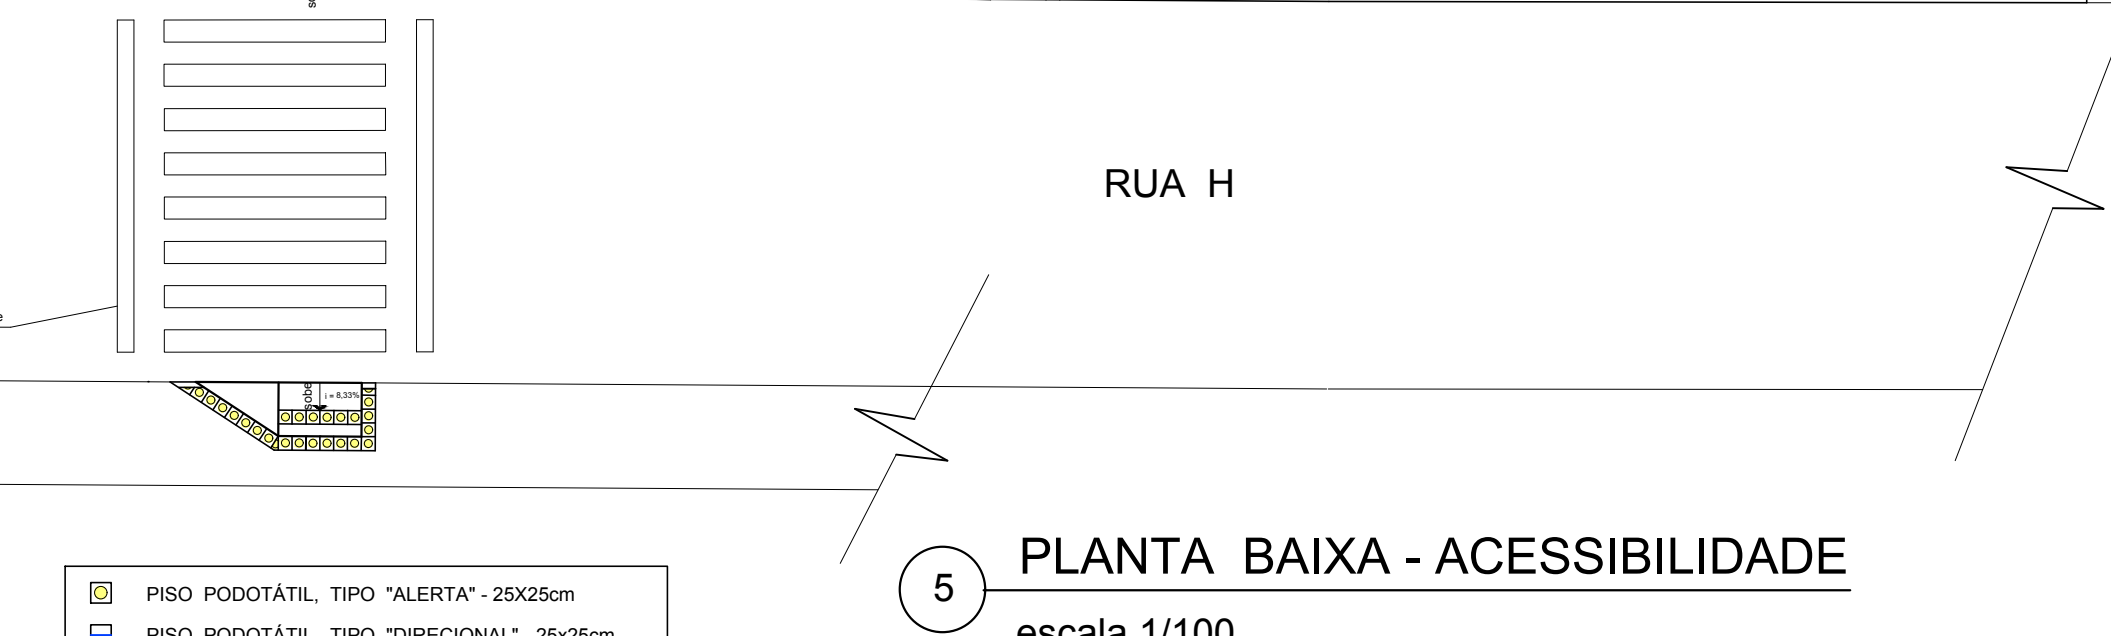

P.M.B.M. SECRETARIA MUNICIPAL DE PLANEJAMENTO URBANO

PROJETO DE ARQUITETURA FOLHA: 02/03

DESCRIÇÃO: PROJETO DE REFORMA DE QUADRA PARA FUTEBOL SOCIETY

PROPRIETÁRIO: PREFEITURA MUNICIPAL DE BARRA MANSÁ

LOCAL: RUA H - BAIRRO METALÚRGICO BARRA MANSÁ - RJ

QUADRO DE ÁREAS	ZONA	ZCA - ZONA CORREDOR DE ACESSO
	USO	SERVIÇO COLETIVO SC1

TERRENO _____ 428,18m²

ÁREA CONSTRUÍDA
EXISTENTE _____ 428,18m²

COORDENADOR	PROJETO	DESENHO	DATA
Engº João Vítor da Silva Ramos	Arqª Lélia Magda Costa Nogueira CAU / BR - 5533-6	Arqª Lélia Magda Costa Nogueira CAU / BR - A5533-6	JULHO / 2021

REVISÃO 1	Nº ART/RRT:
REVISÃO 2	Nº DO PROJETO:

CARIMBO

APROVAÇÃO SMPU
Engº ÉROS DOS SANTOS