



7 VISTA FRONTAL
escala 1/100

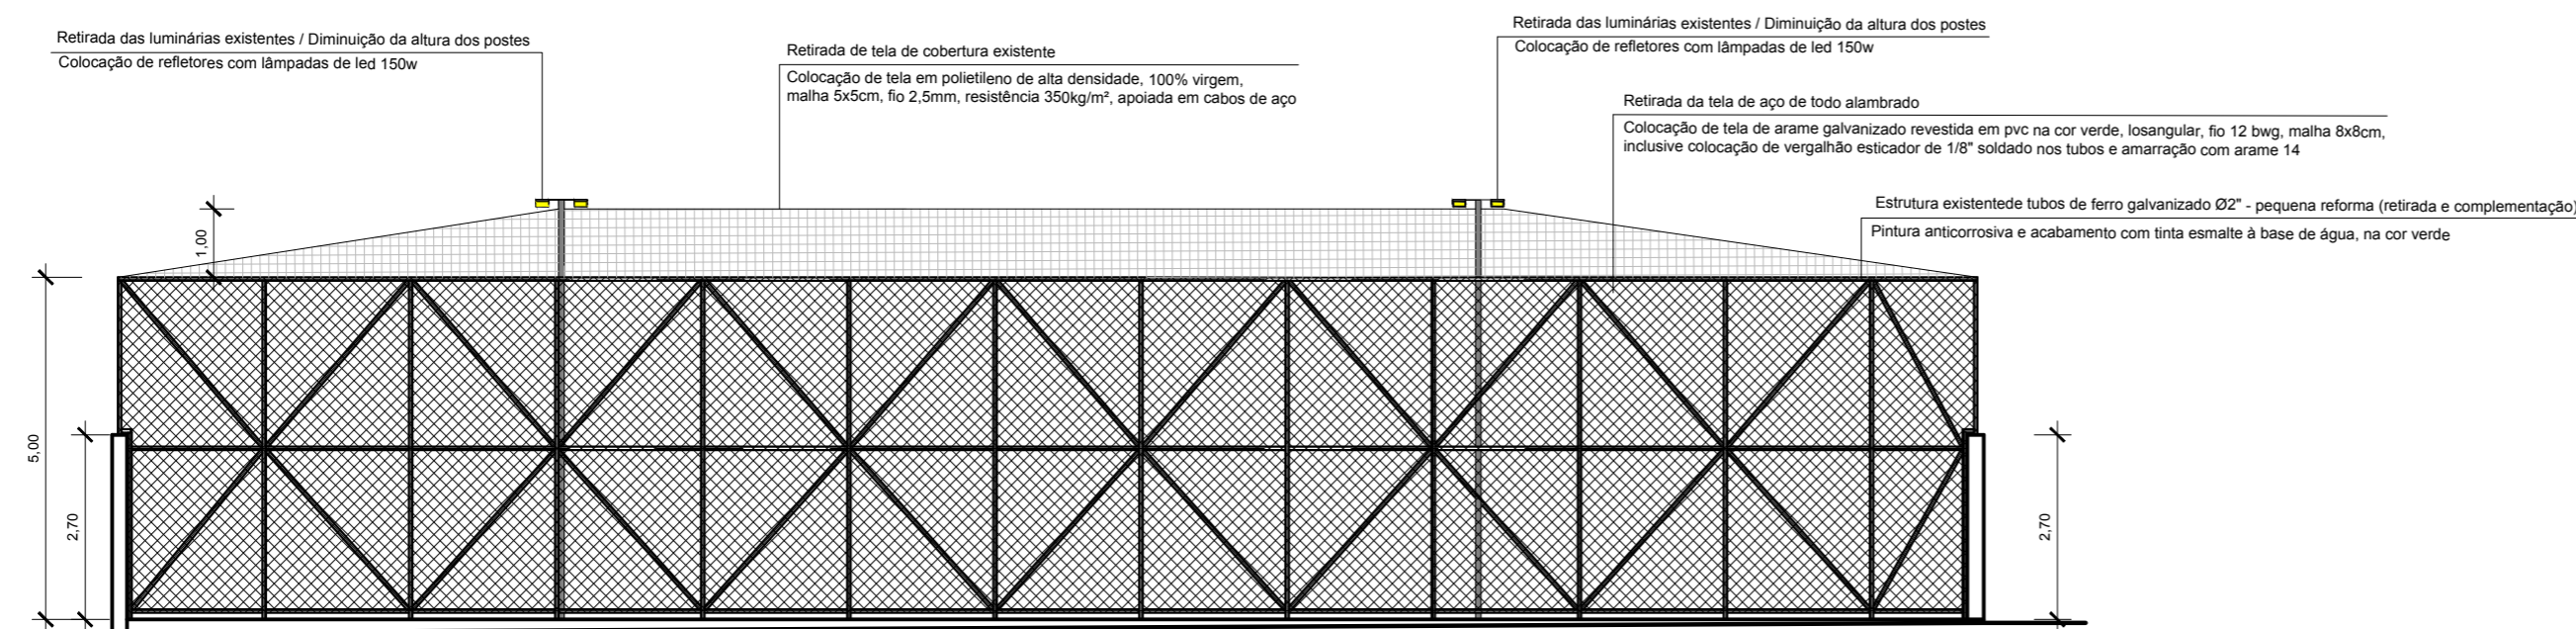

8 VISTA A
escala 1/100

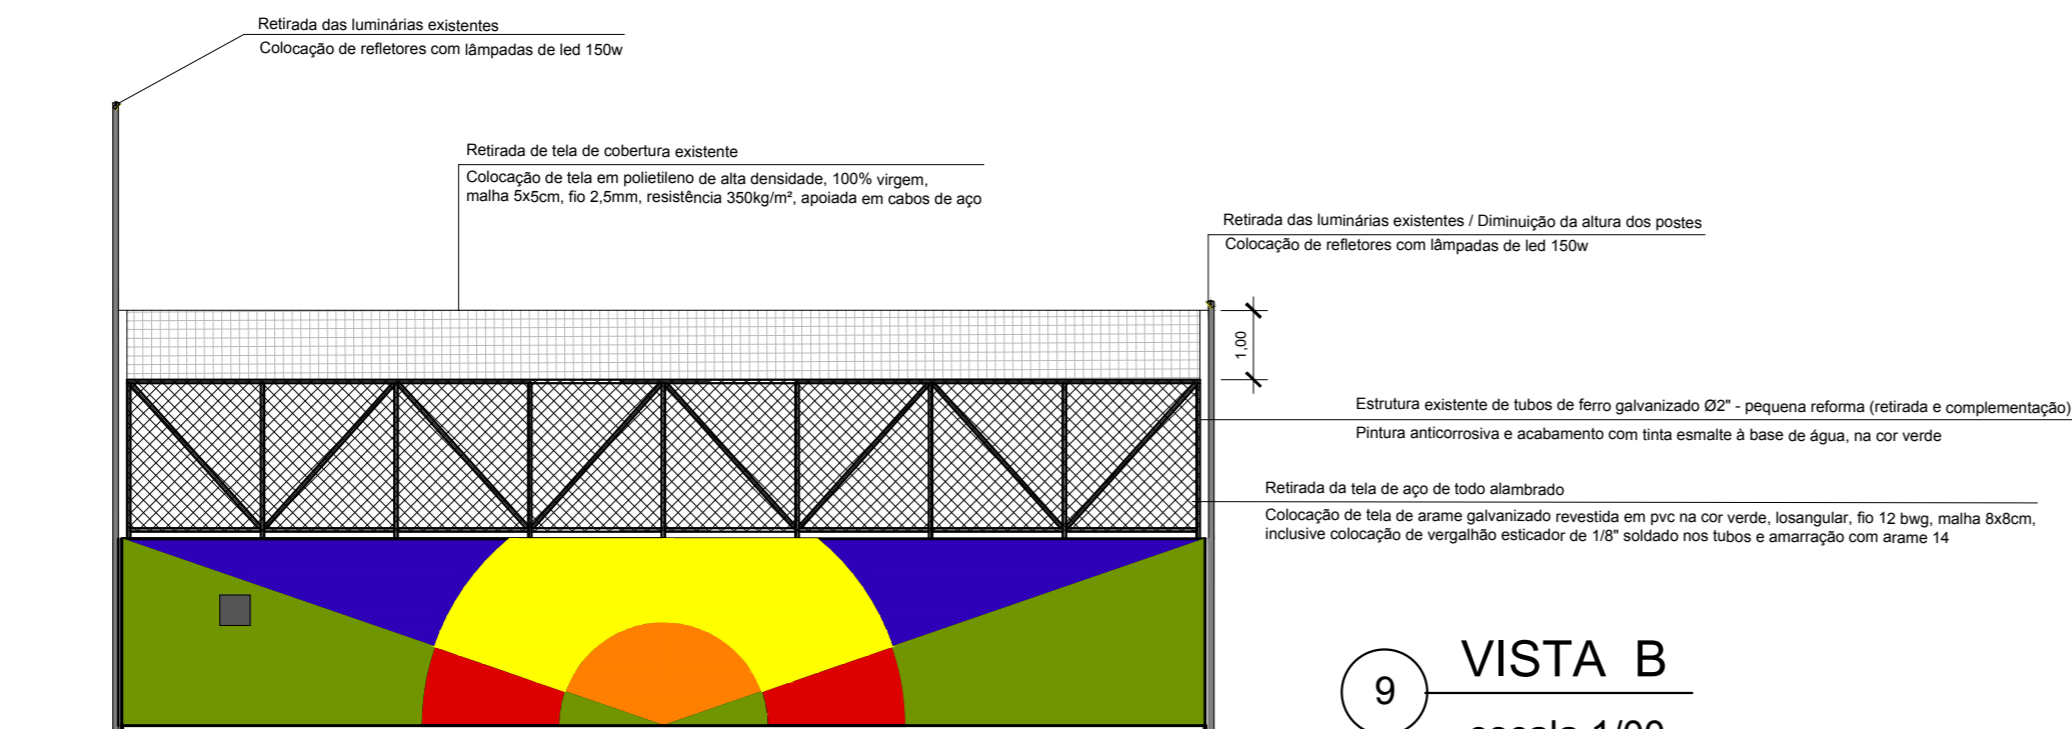

9 VISTA B
escala 1/00

P.M.B.M. SECRETARIA MUNICIPAL DE PLANEJAMENTO URBANO

PROJETO DE ARQUITETURA

FOLHA :
03/03

DESCRIÇÃO : PROJETO DE REFORMA DE QUADRA PARA FUTEBOL SOCIETY

PROPRIETÁRIO : PREFEITURA MUNICIPAL DE BARRA MANSÁ

LOCAL : RUA H - BAIRRO METALÚRGICO
BARRA MANSÁ - RJ

QUADRO DE ÁREAS

ZONA ZCA - ZONA CORREDOR DE ACESSO

USO SERVIÇO COLETIVO SC1

TERRENO _____ 428,18m²

SELO DE APROVAÇÃO PMBM

ÁREA CONSTRUÍDA

EXISTENTE _____ 428,18m²

COORDENADOR	PROJETO	DESENHO	DATA
Engº João Vítor da Silva Ramos	Arqª Lélia Magda Costa Nogueira CAU / BR - 5533-6	Arqª Lélia Magda Costa Nogueira CAU / BR - A5533-6	JULHO / 2021
REVISÃO 1		N ° ART/RRT:	
REVISÃO 2		N ° DO PROJETO:	

CARIMBO

APROVAÇÃO SMPU
Engº ÉROS DOS SANTOS