
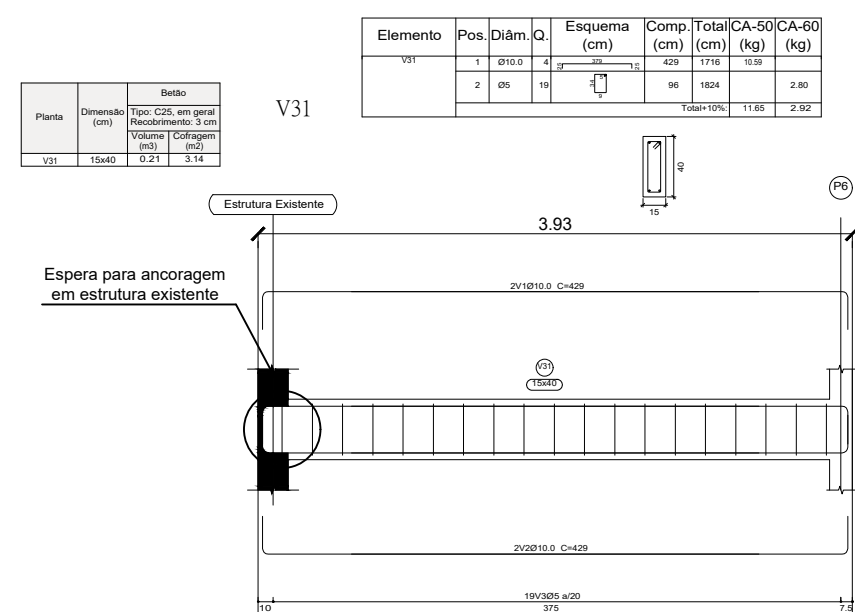
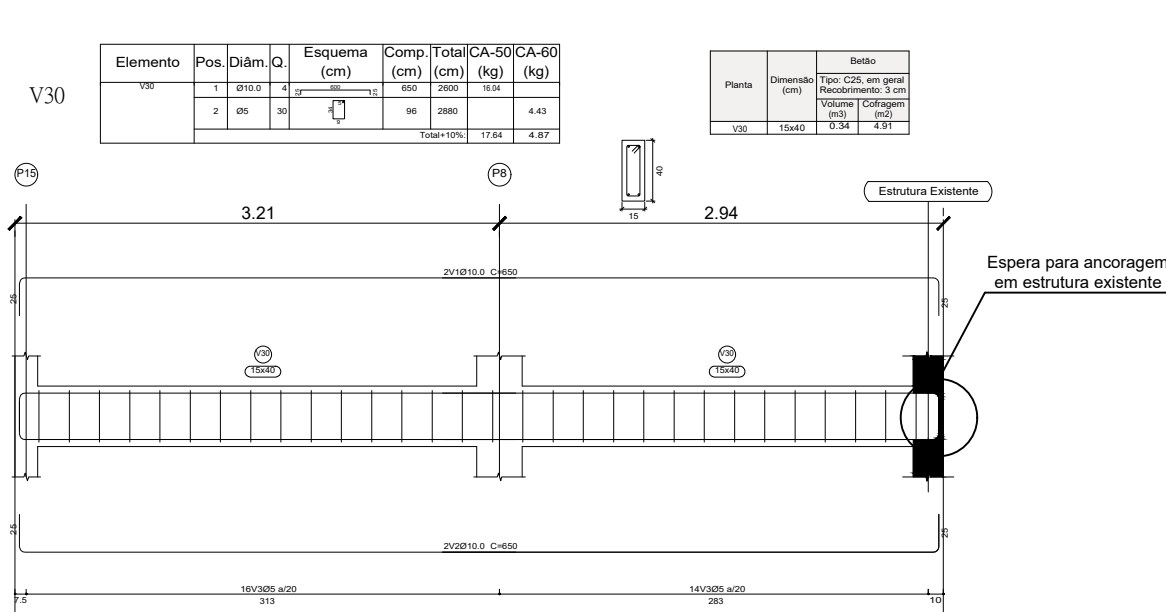
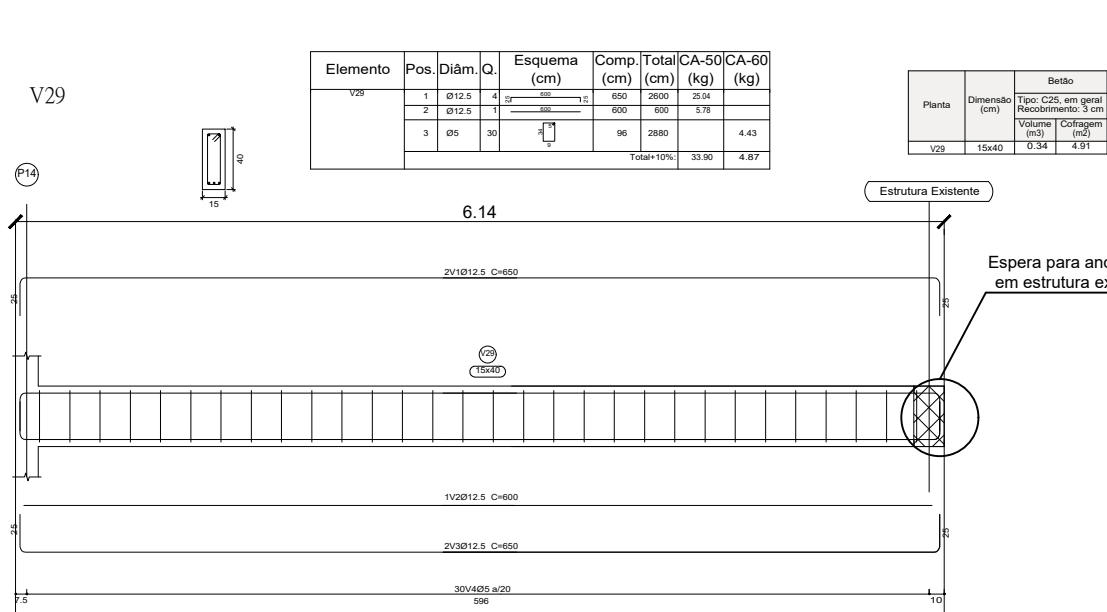
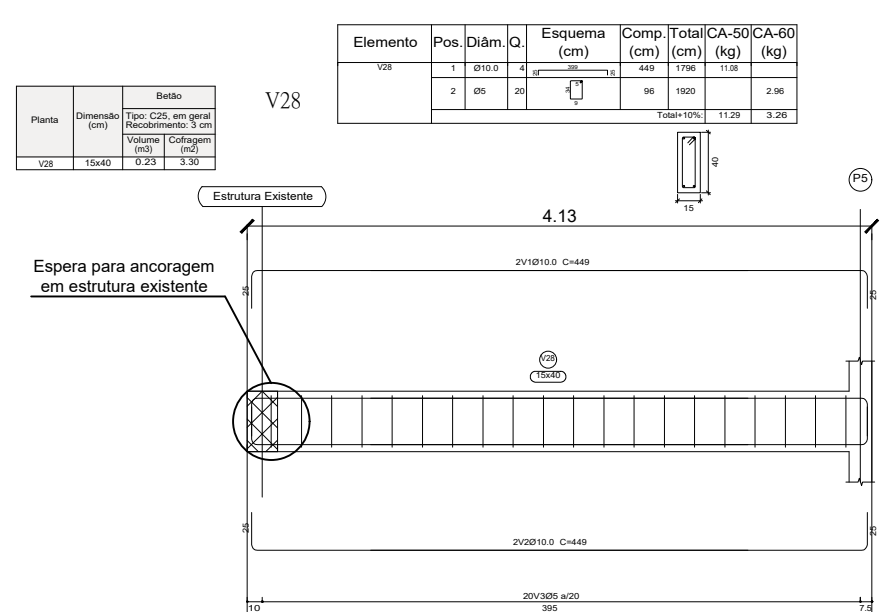
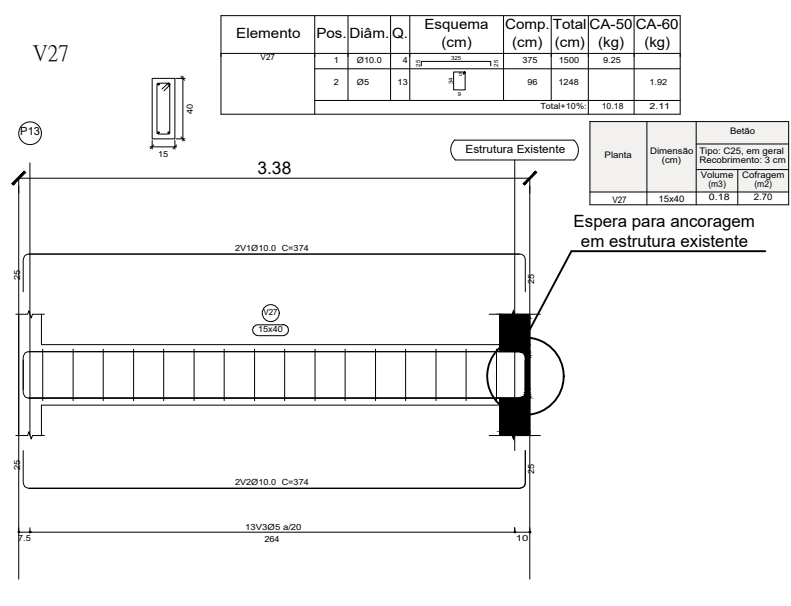
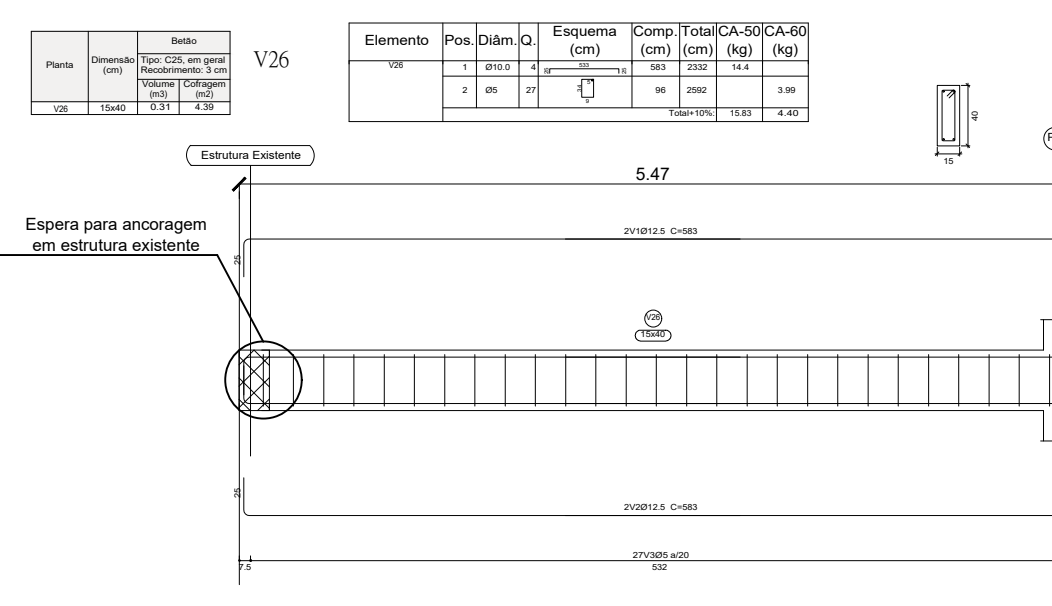
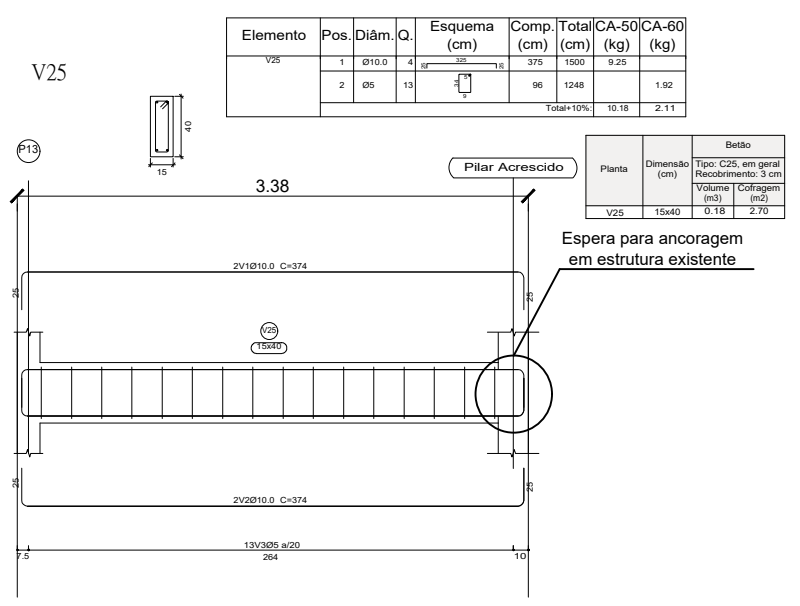
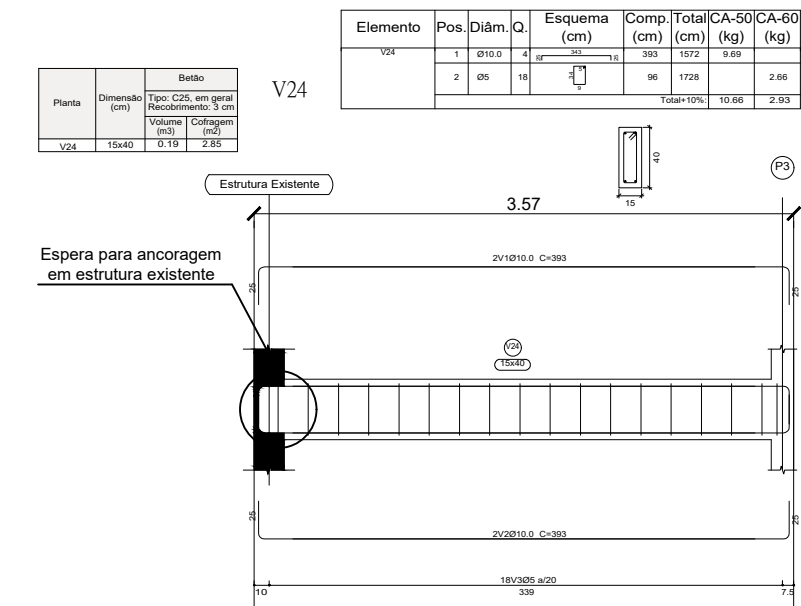
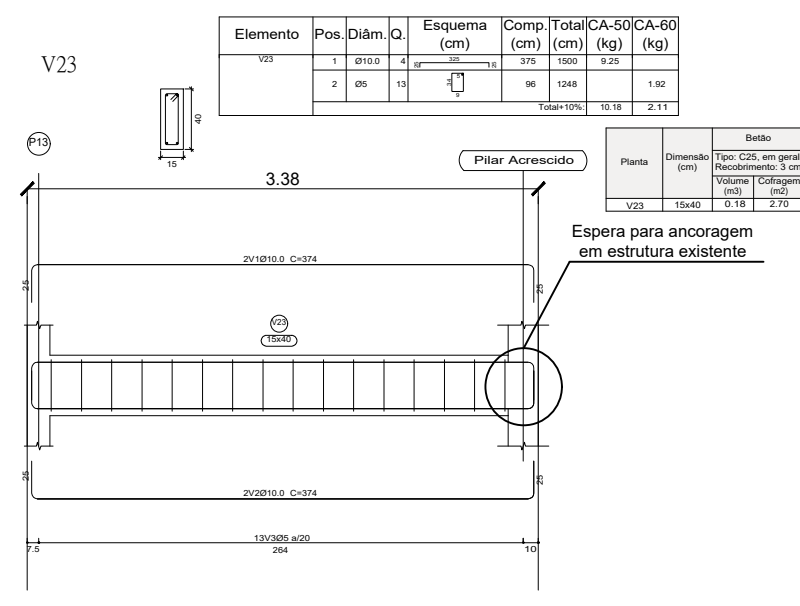
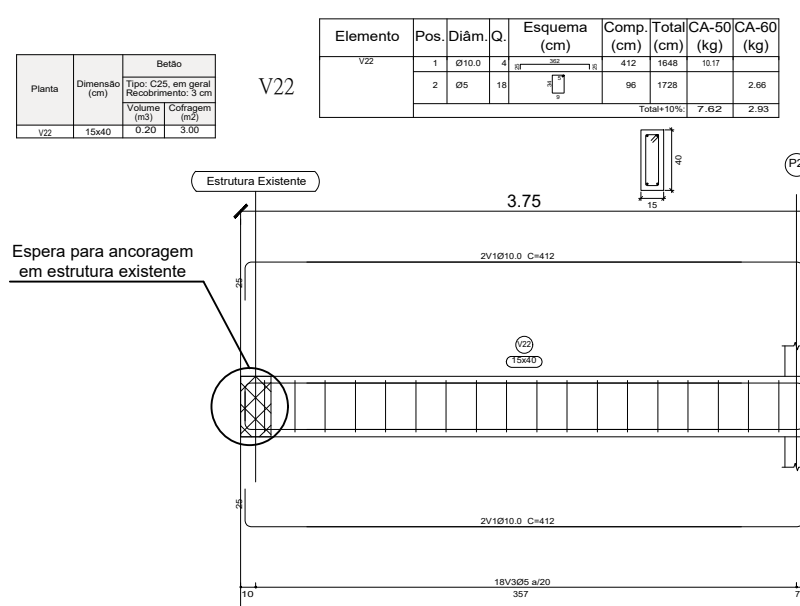
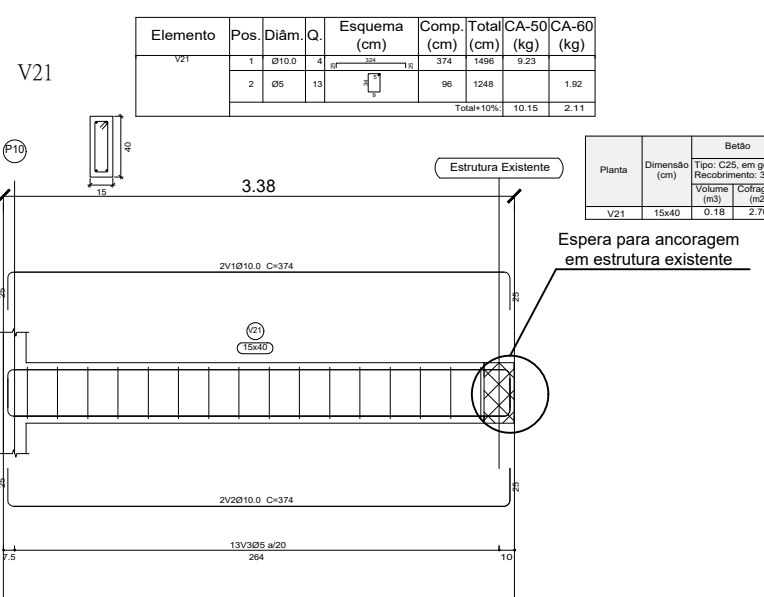
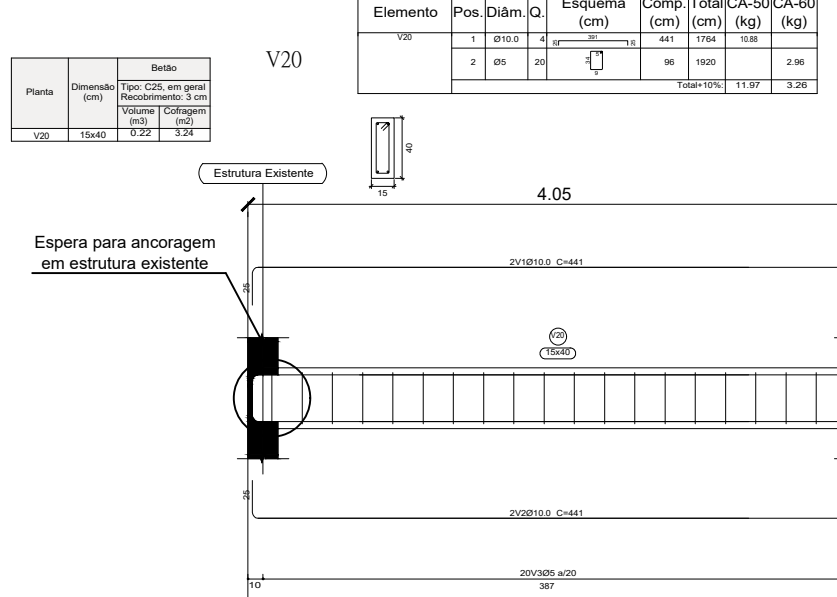
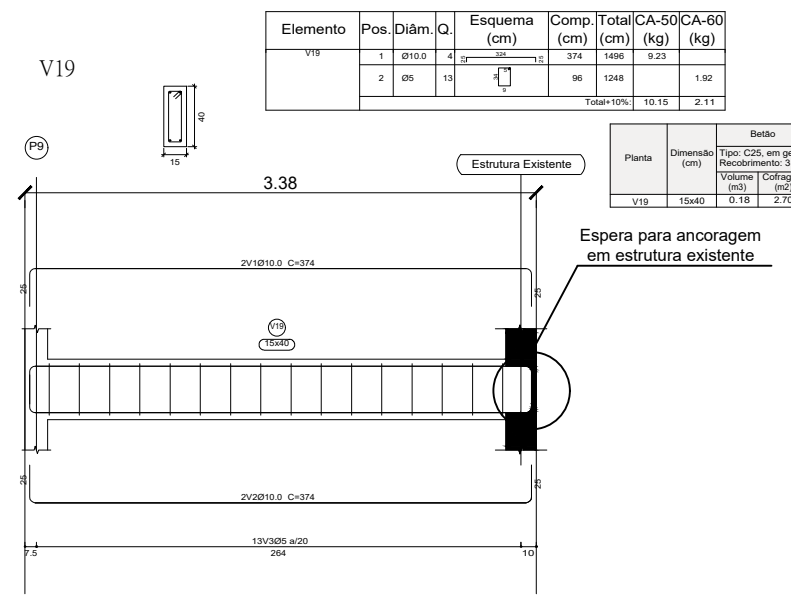
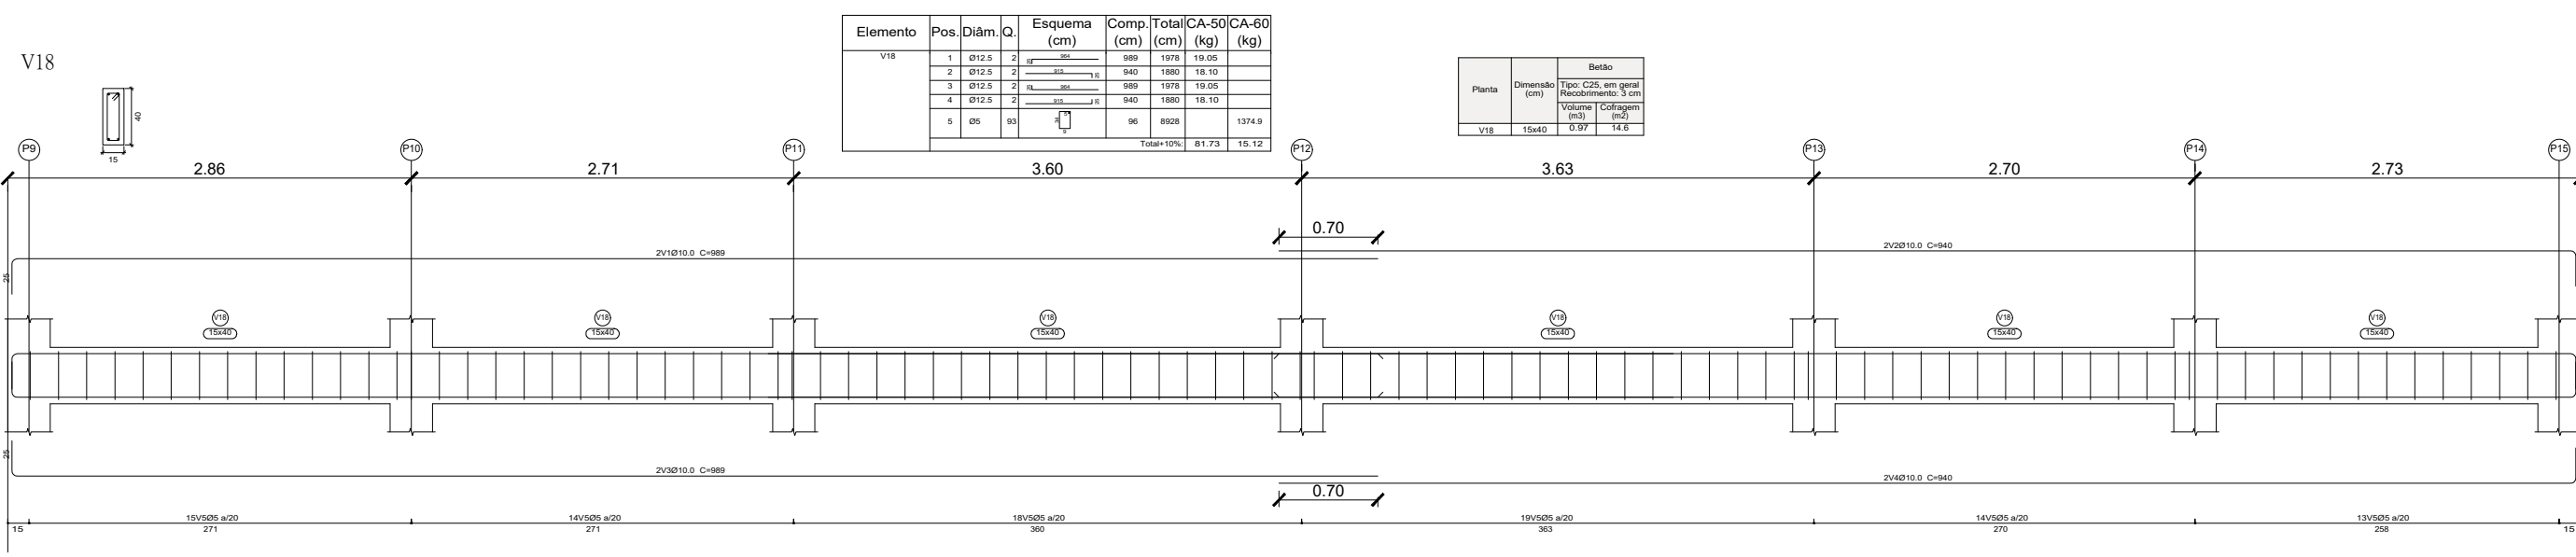


DETALHAMENTO DE VIGAS BALDRAMES

ESC. 1: 50

0 1 3 6 10

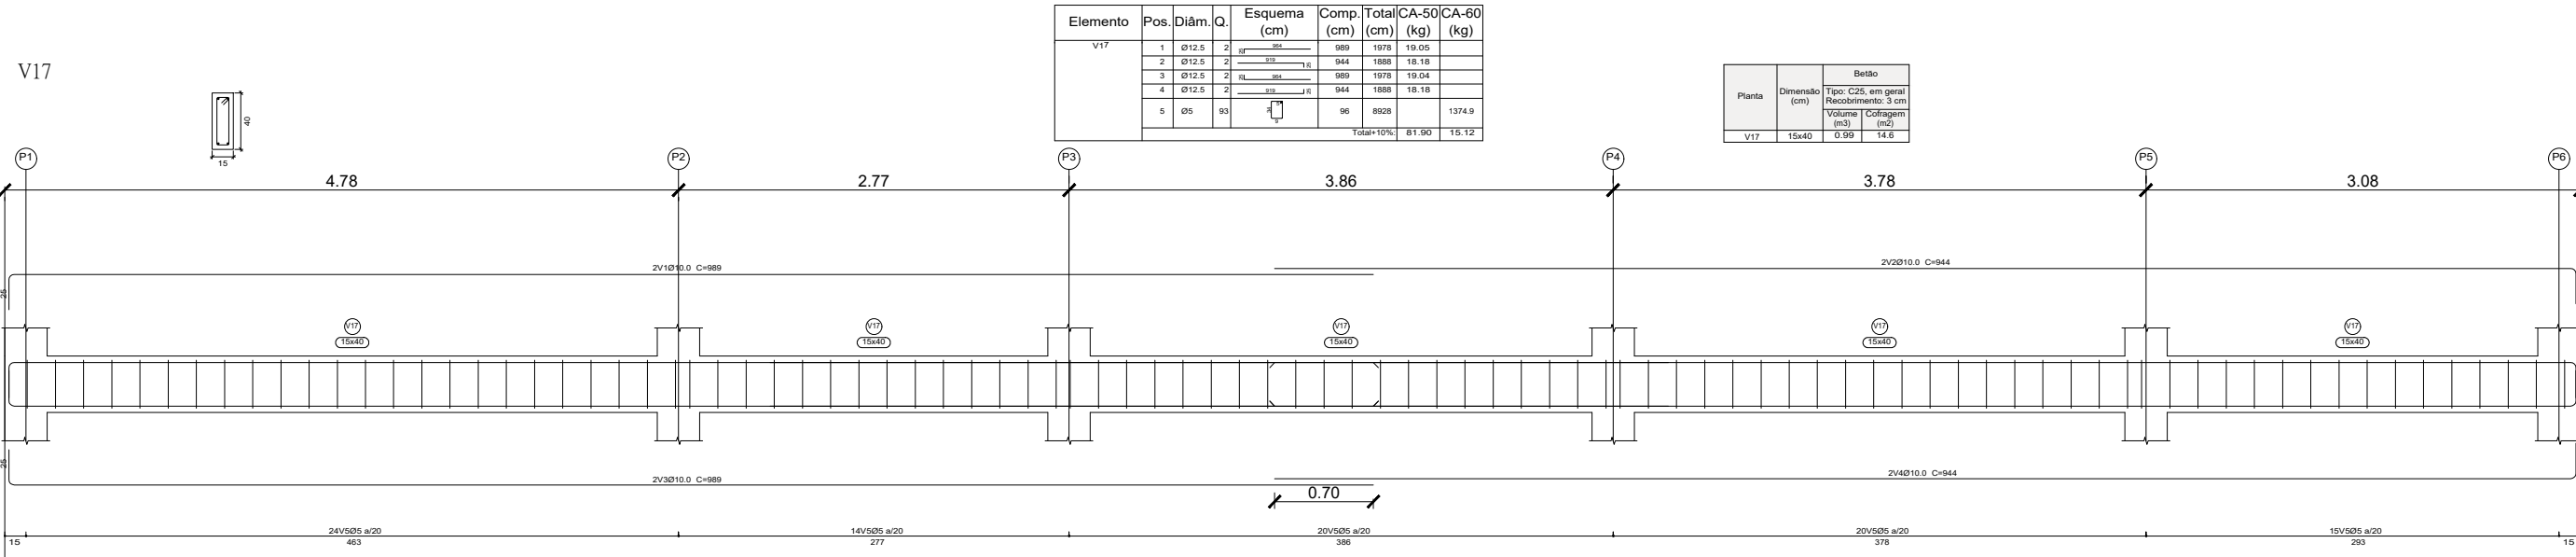

DETALHAMENTO DE VIGAS TÉRREO

ESC. 1: 50

0 1 3 6 10

P.M.B.M. SECRETARIA MUNICIPAL DE PLANEJAMENTO URBANO

PROJETO DE ENGENHARIA 05/07

DETALHAMENTO DAS VIGAS BALRAMES E TÉRREO

DESCRIÇÃO REFORMA E AMPLIAÇÃO DA ESCOLA MUNICIPAL
COMENDADOR GERALDO OZÓRIO RODRIGUES

PROPRIETÁRIO :PREFEITURA MUNICIPAL DE BARRA MANSA

LOCAL :RUA SÃO JOÃO BATISTA, Nº 135 - VILA CORINGA, BARRA MANSA
- RJ

TERRENO - 1080,00m²		ZONA	Zona Vilas do Paraíba 1	
		USO	SC 2	
		SELO DE APROVAÇÃO PMBM		
À CONSTRUIR				
REFORMA (Existente) - 347,03m²				
AMPLIAÇÃO - 282,78m²				
TOTAL - 629,81m²				
COORDENADOR	AUTOR DO PROJETO		DESENHO/MODIFICAÇÕES	DATA
	Engª Fernanda Cristina Aniceto Alves CREA/RJ - 2019102397		Engª Fernanda Cristina Aniceto Alves CREA/RJ - 2019102397	05/05/2022
REVISÃO 1	REVISÃO 2		N° ART/RRT:	
REVISÃO 3	REVISÃO 4		N° DO PROJETO:	
CARIMBO				
APROVAÇÃO SMPU				