




PLANTA BAIXA PROPOSTA
esc 1:100

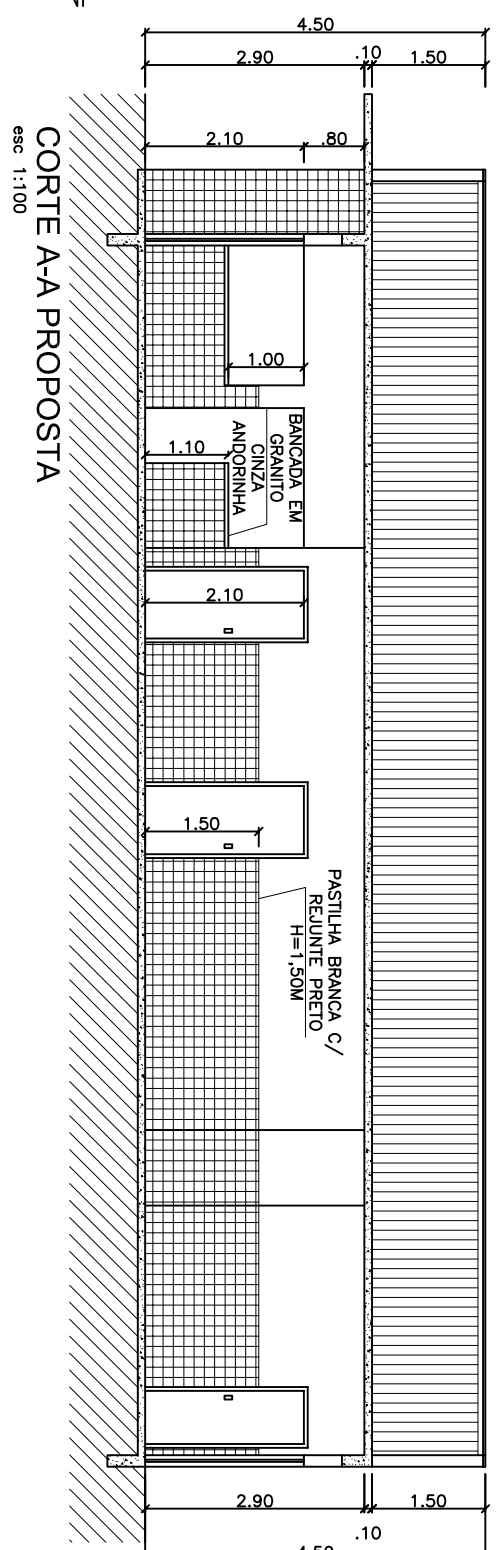


CORTE A-A PROPOSTA
esc 1:100

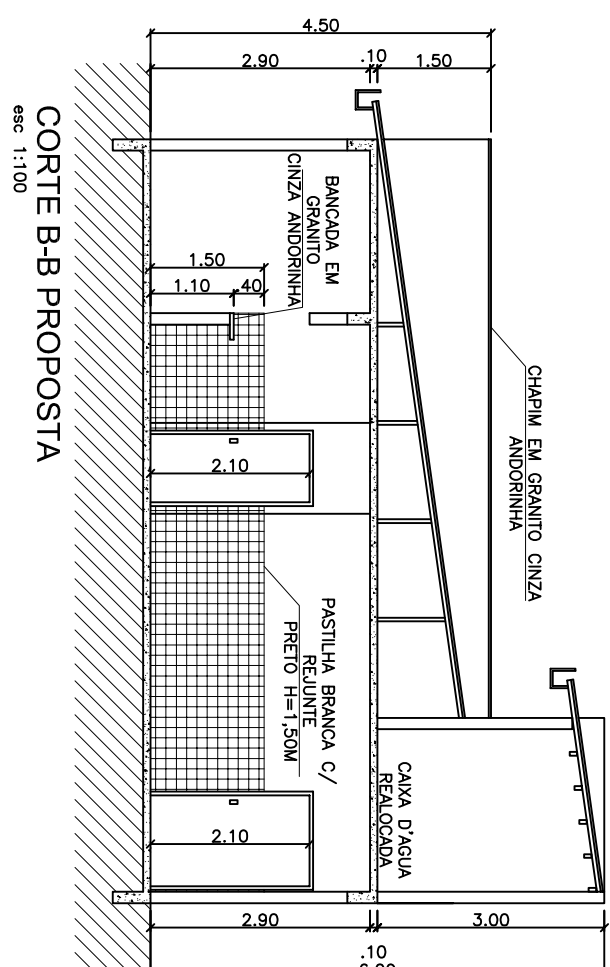


CORTE B-B PROPOSTA
esc 1:100

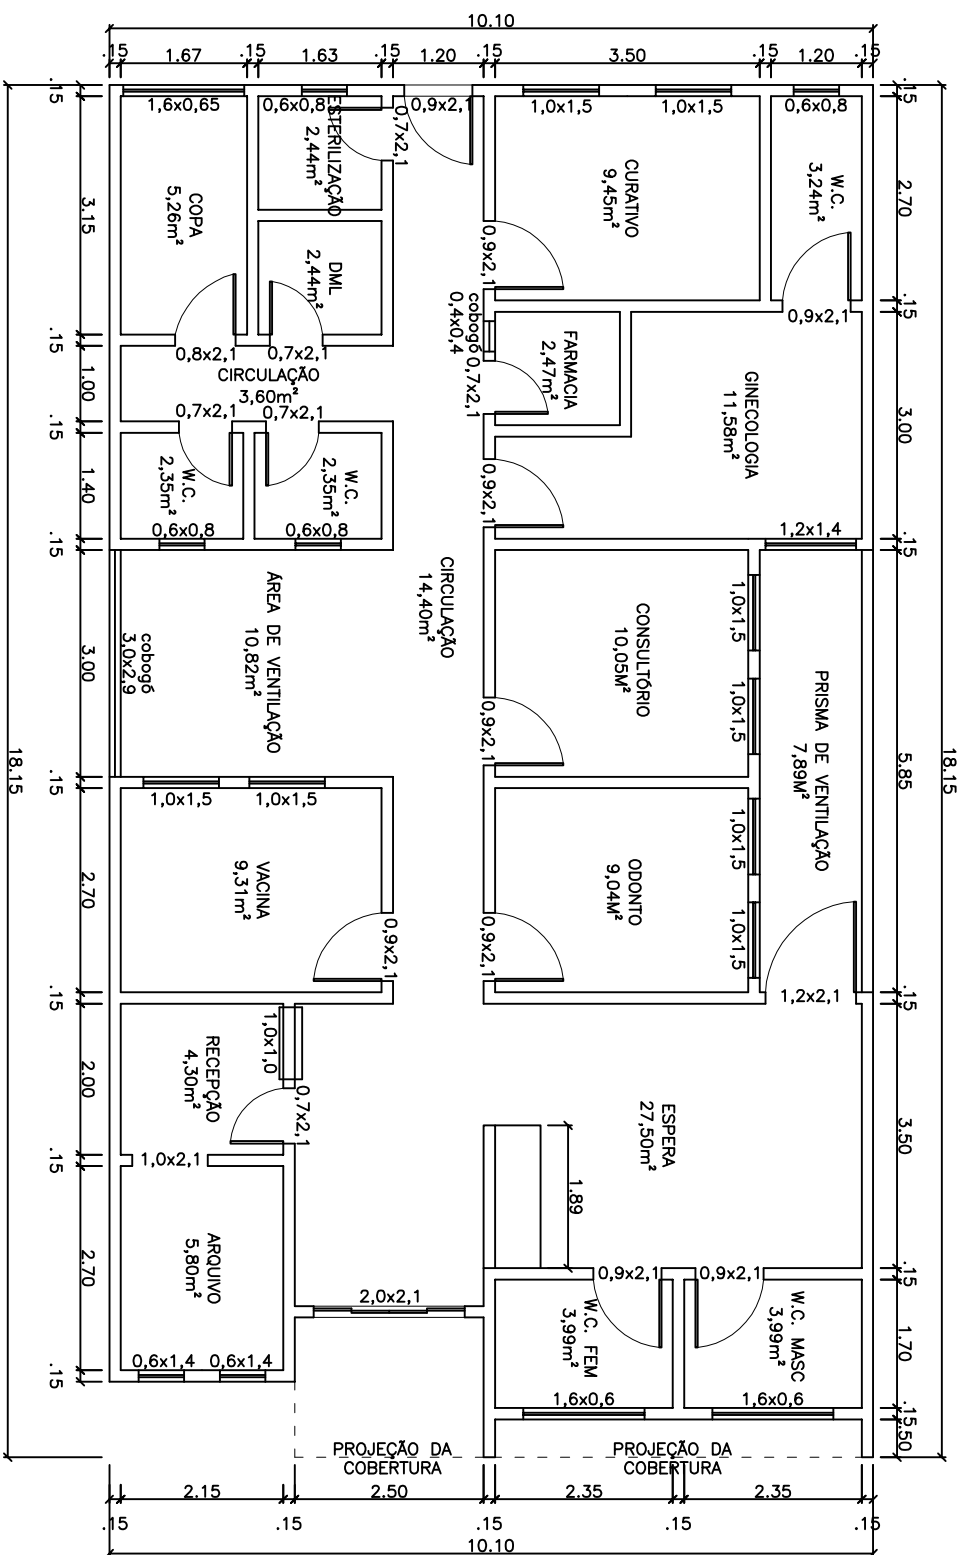


PLANTA BAIXA EXISTENTE
esc 1:100

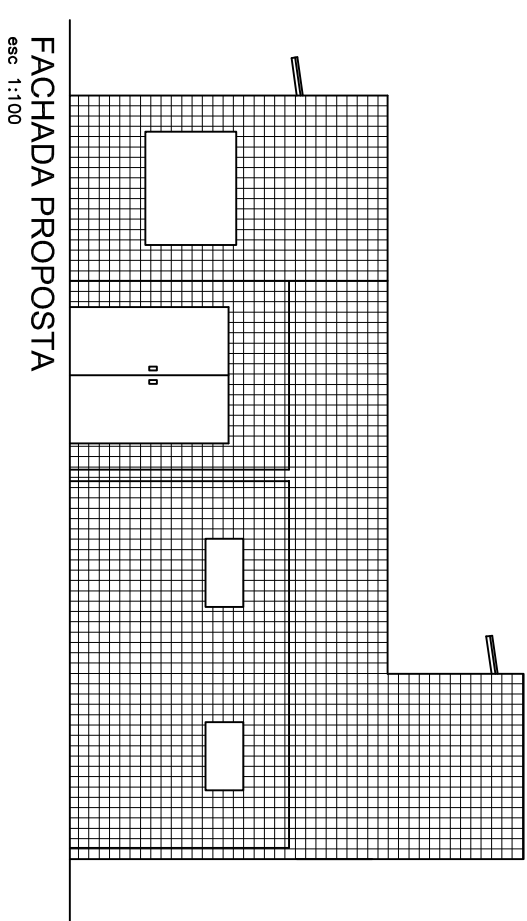


FACHADA PROPOSTA
esc 1:100

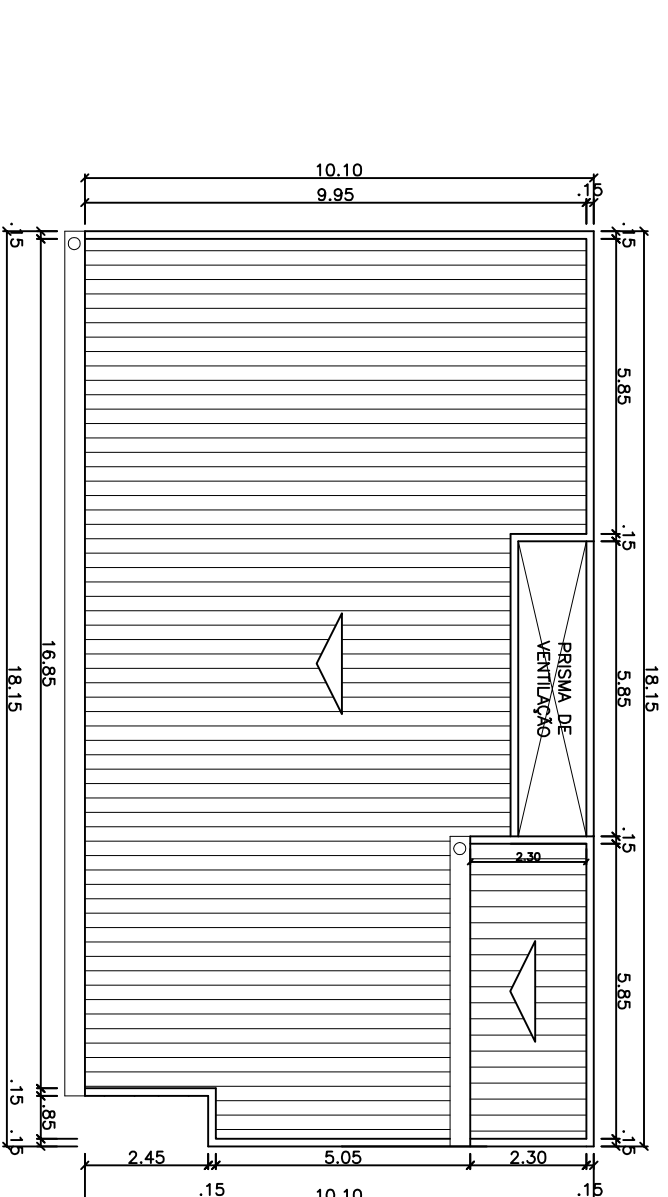

PLANTA DE COBERTURA PROPOSTA

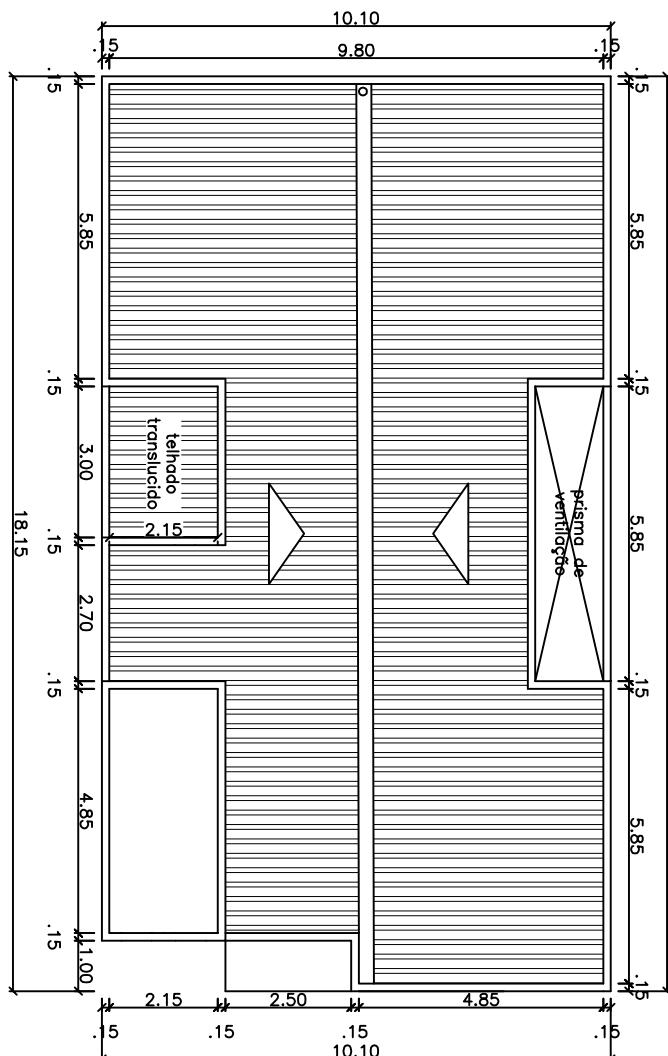


PLANTA DE COBERTURA EXISTENTE

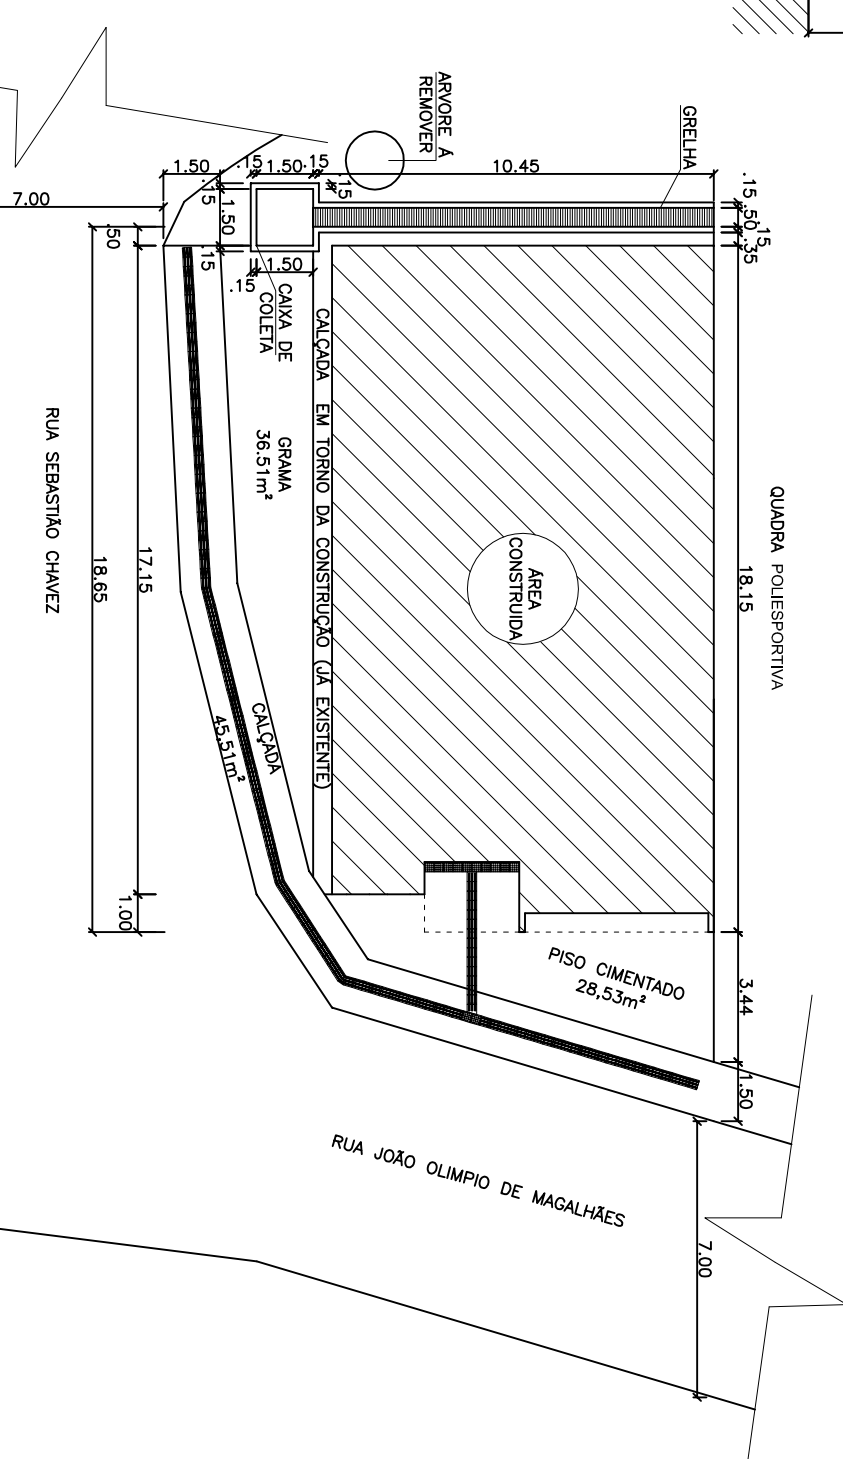

PLANTA SITUAÇÃO
esc 1:200

INFORMAÇÕES ADICIONAIS	
FACHADA	REVESTIMENTO PASTILHA 10x10m (h=1,5m)
LATERAL	REVESTIMENTO PASTILHA 10x10m (h=1,5m)
ESPERA	REVESTIMENTO PASTILHA 10x10m (h=1,5m)
CIRCULAÇÃO	REVESTIMENTO PASTILHA 10x10m (h=1,5m)
BANHEIROS	REVESTIMENTO AZULEJO 30x60cm (ATÉ O TETO)
DM.L	REVESTIMENTO AZULEJO 30x60cm (ATÉ O TETO)
COPA	REVESTIMENTO AZULEJO 30x60cm (h=1,8m)
ESTERILIZAÇÃO	REVESTIMENTO AZULEJO 30x60cm (ATÉ O TETO)
VACINA	REVESTIMENTO AZULEJO 30x60cm (h=1,8m)
INTERIOR TODO	PISO PORCELANATO 60x60cm

		<p>PREFEITURA MUNICIPAL DE BARRA MANSA SECRETARIA DE PLANEJAMENTO URBANO CENTRAL DE PROJETOS</p>	
TÍTULO		Nº do desenho	
REFORMA POSTO DE SAÚDE ROSELÂNDIA		XXXX-XXXX	
<p>DESCRIÇÃO</p> <p>REFORMA DE POSTO DE SAÚDE PARA ADEQUAÇÃO DAS NORMAS E PADRÕES DA CIDADE DE BARRA MANSA</p>			
REVISÃO	00	APPROVAÇÃO	DATA
AUTOR DO PROJETO	Engº Patrick de Barros	Eros dos Santos	09/06/2022
			ESCALA
		Indicada	FOLHA
			1 / 1