PLANTA DE COBERTURA EXISTENTE

esc 1:100

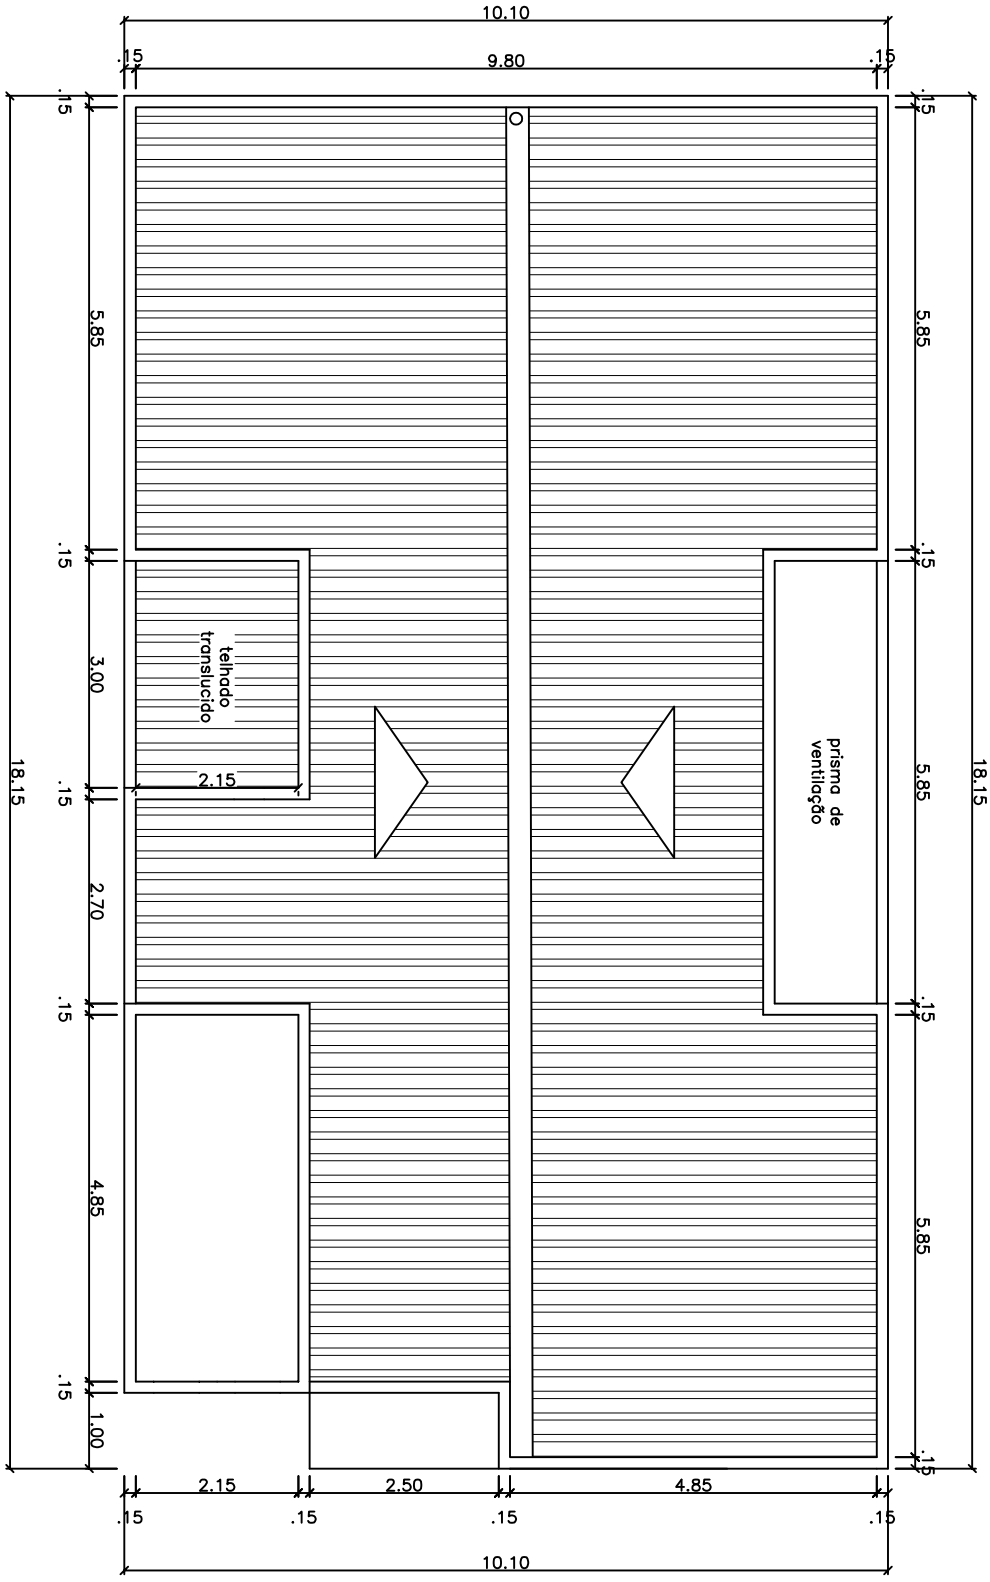

ASSUNTO: Projeto de reforma do posto de saúde Roselândia para adequação das normas e padrões da cidade de Barra Mansa.		DATA: 27/06/2022	FOLHA: 4/7
TECNICO: Eng° Patrick Suckow de Barros	APROVAÇÃO: Eng° Eros dos Santos		ANEXO: 01