


Telha galvanizada trapezoidal.

5.15

21.13

**1** PLANTA DE COBERTURA  
ESCALA: 1/75

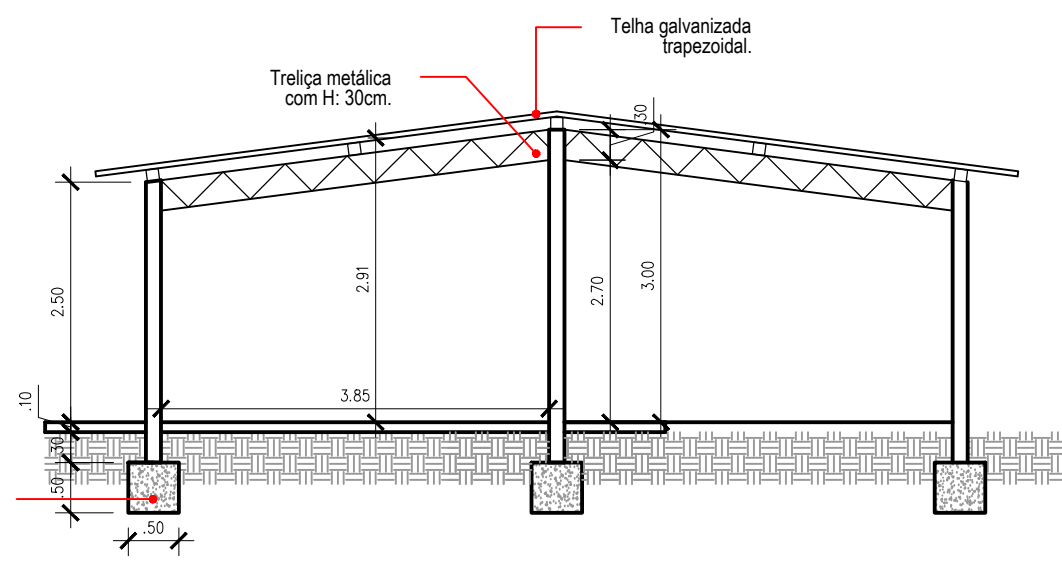

Pilar metálico Ø75mm  
Fixados em blocos  
de concreto simples  
de 500x500x500mm.

**2** CORTE A-A  
ESCALA: 1/75

**SAAE**

SERVIÇO AUTÔNOMO DE ÁGUA E ESGOTO DE BARRA MANSA  
RUA HOMERO LEITE, Nº 572, SAUDADE - BARRA MANSA

ETE BÁRBARA - CONSTRUÇÃO DE GALPÃO

PROJETO: ISA GOMES

APROVADO POR: RICARDO AUGUSTO COSTA



Nº 04

REV. 00 FL. 04/04

Nº CONTRATADA

ESCALA