




CORTE AA - GINÁSIO POLIESPORTIVO  
Escala: 1/75

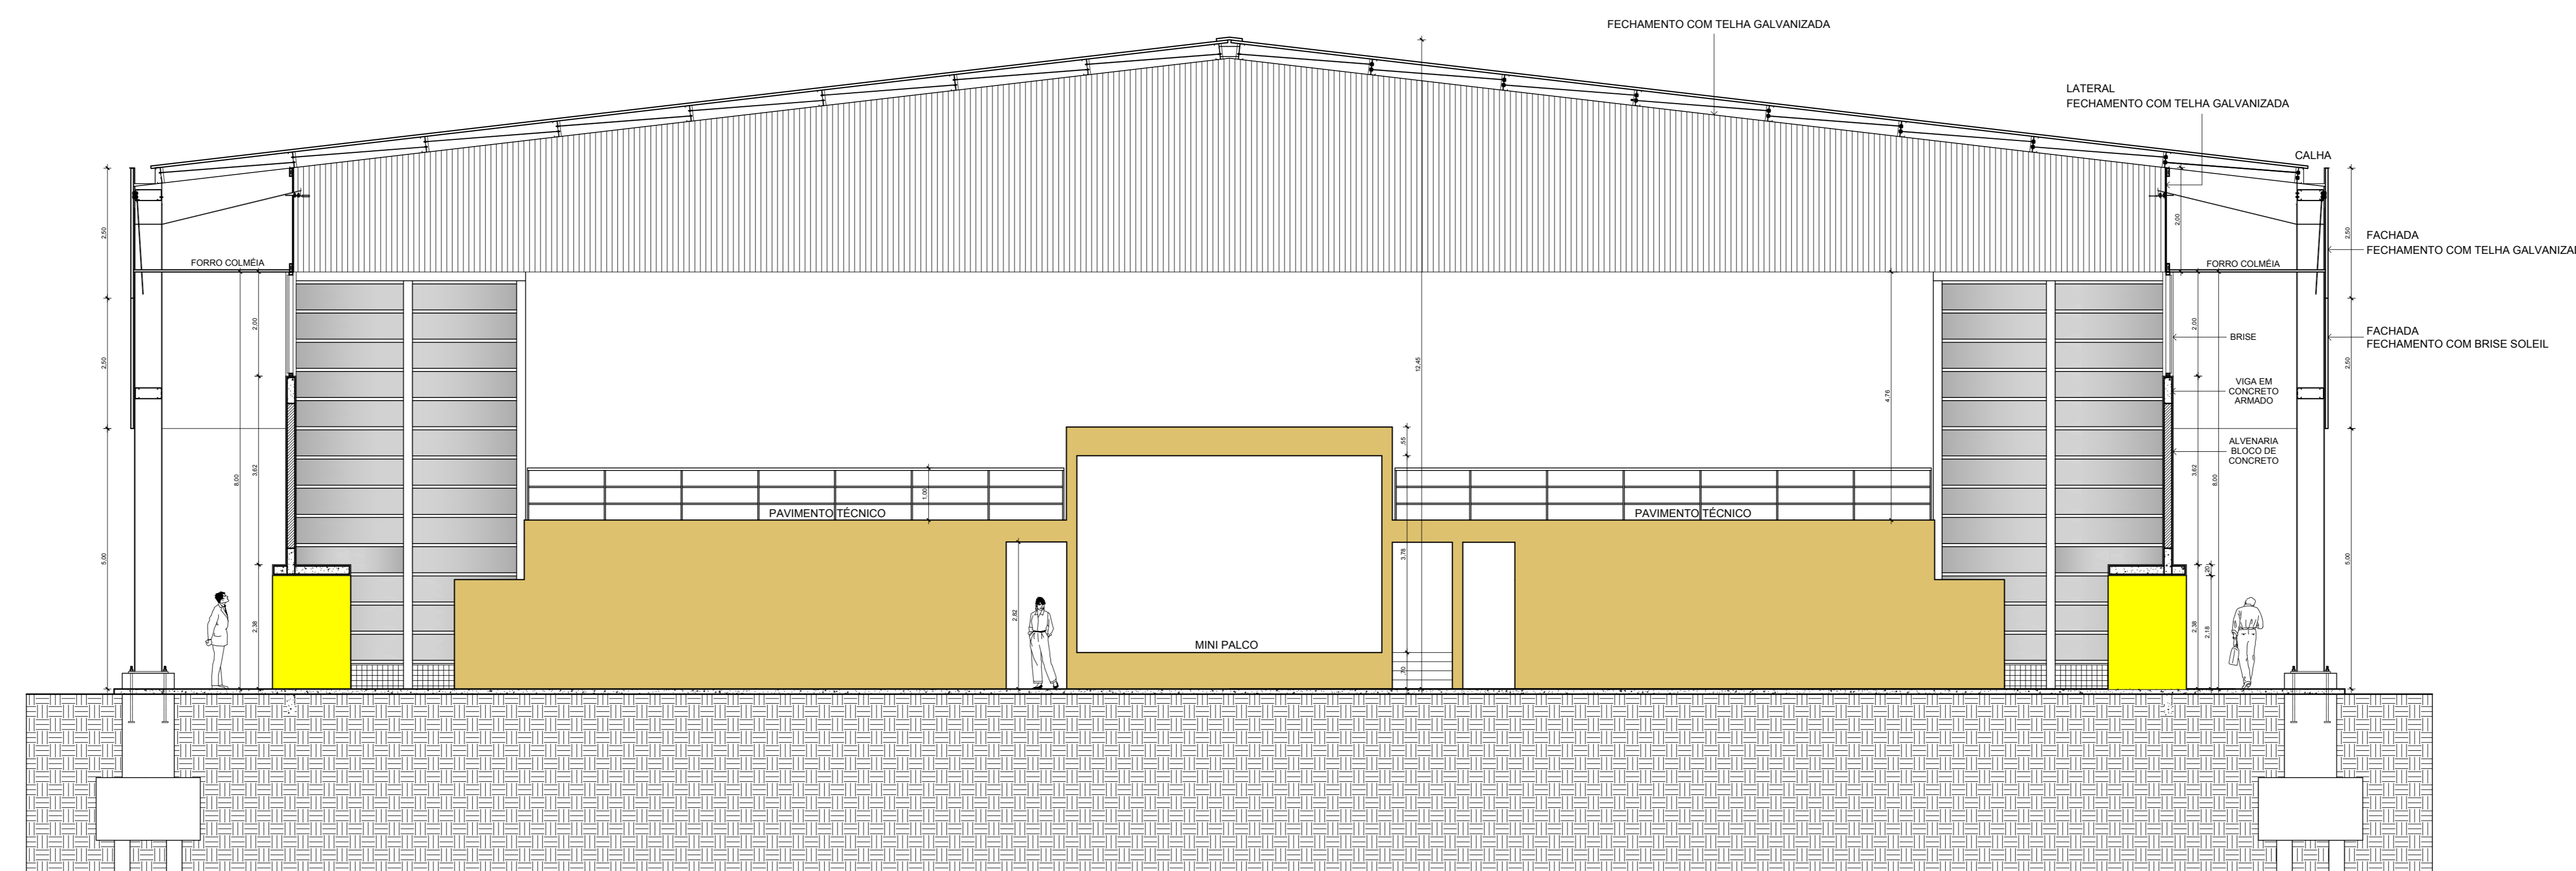

CORTE BB - GINÁSIO POLIESPORTIVO  
Escala: 1/75

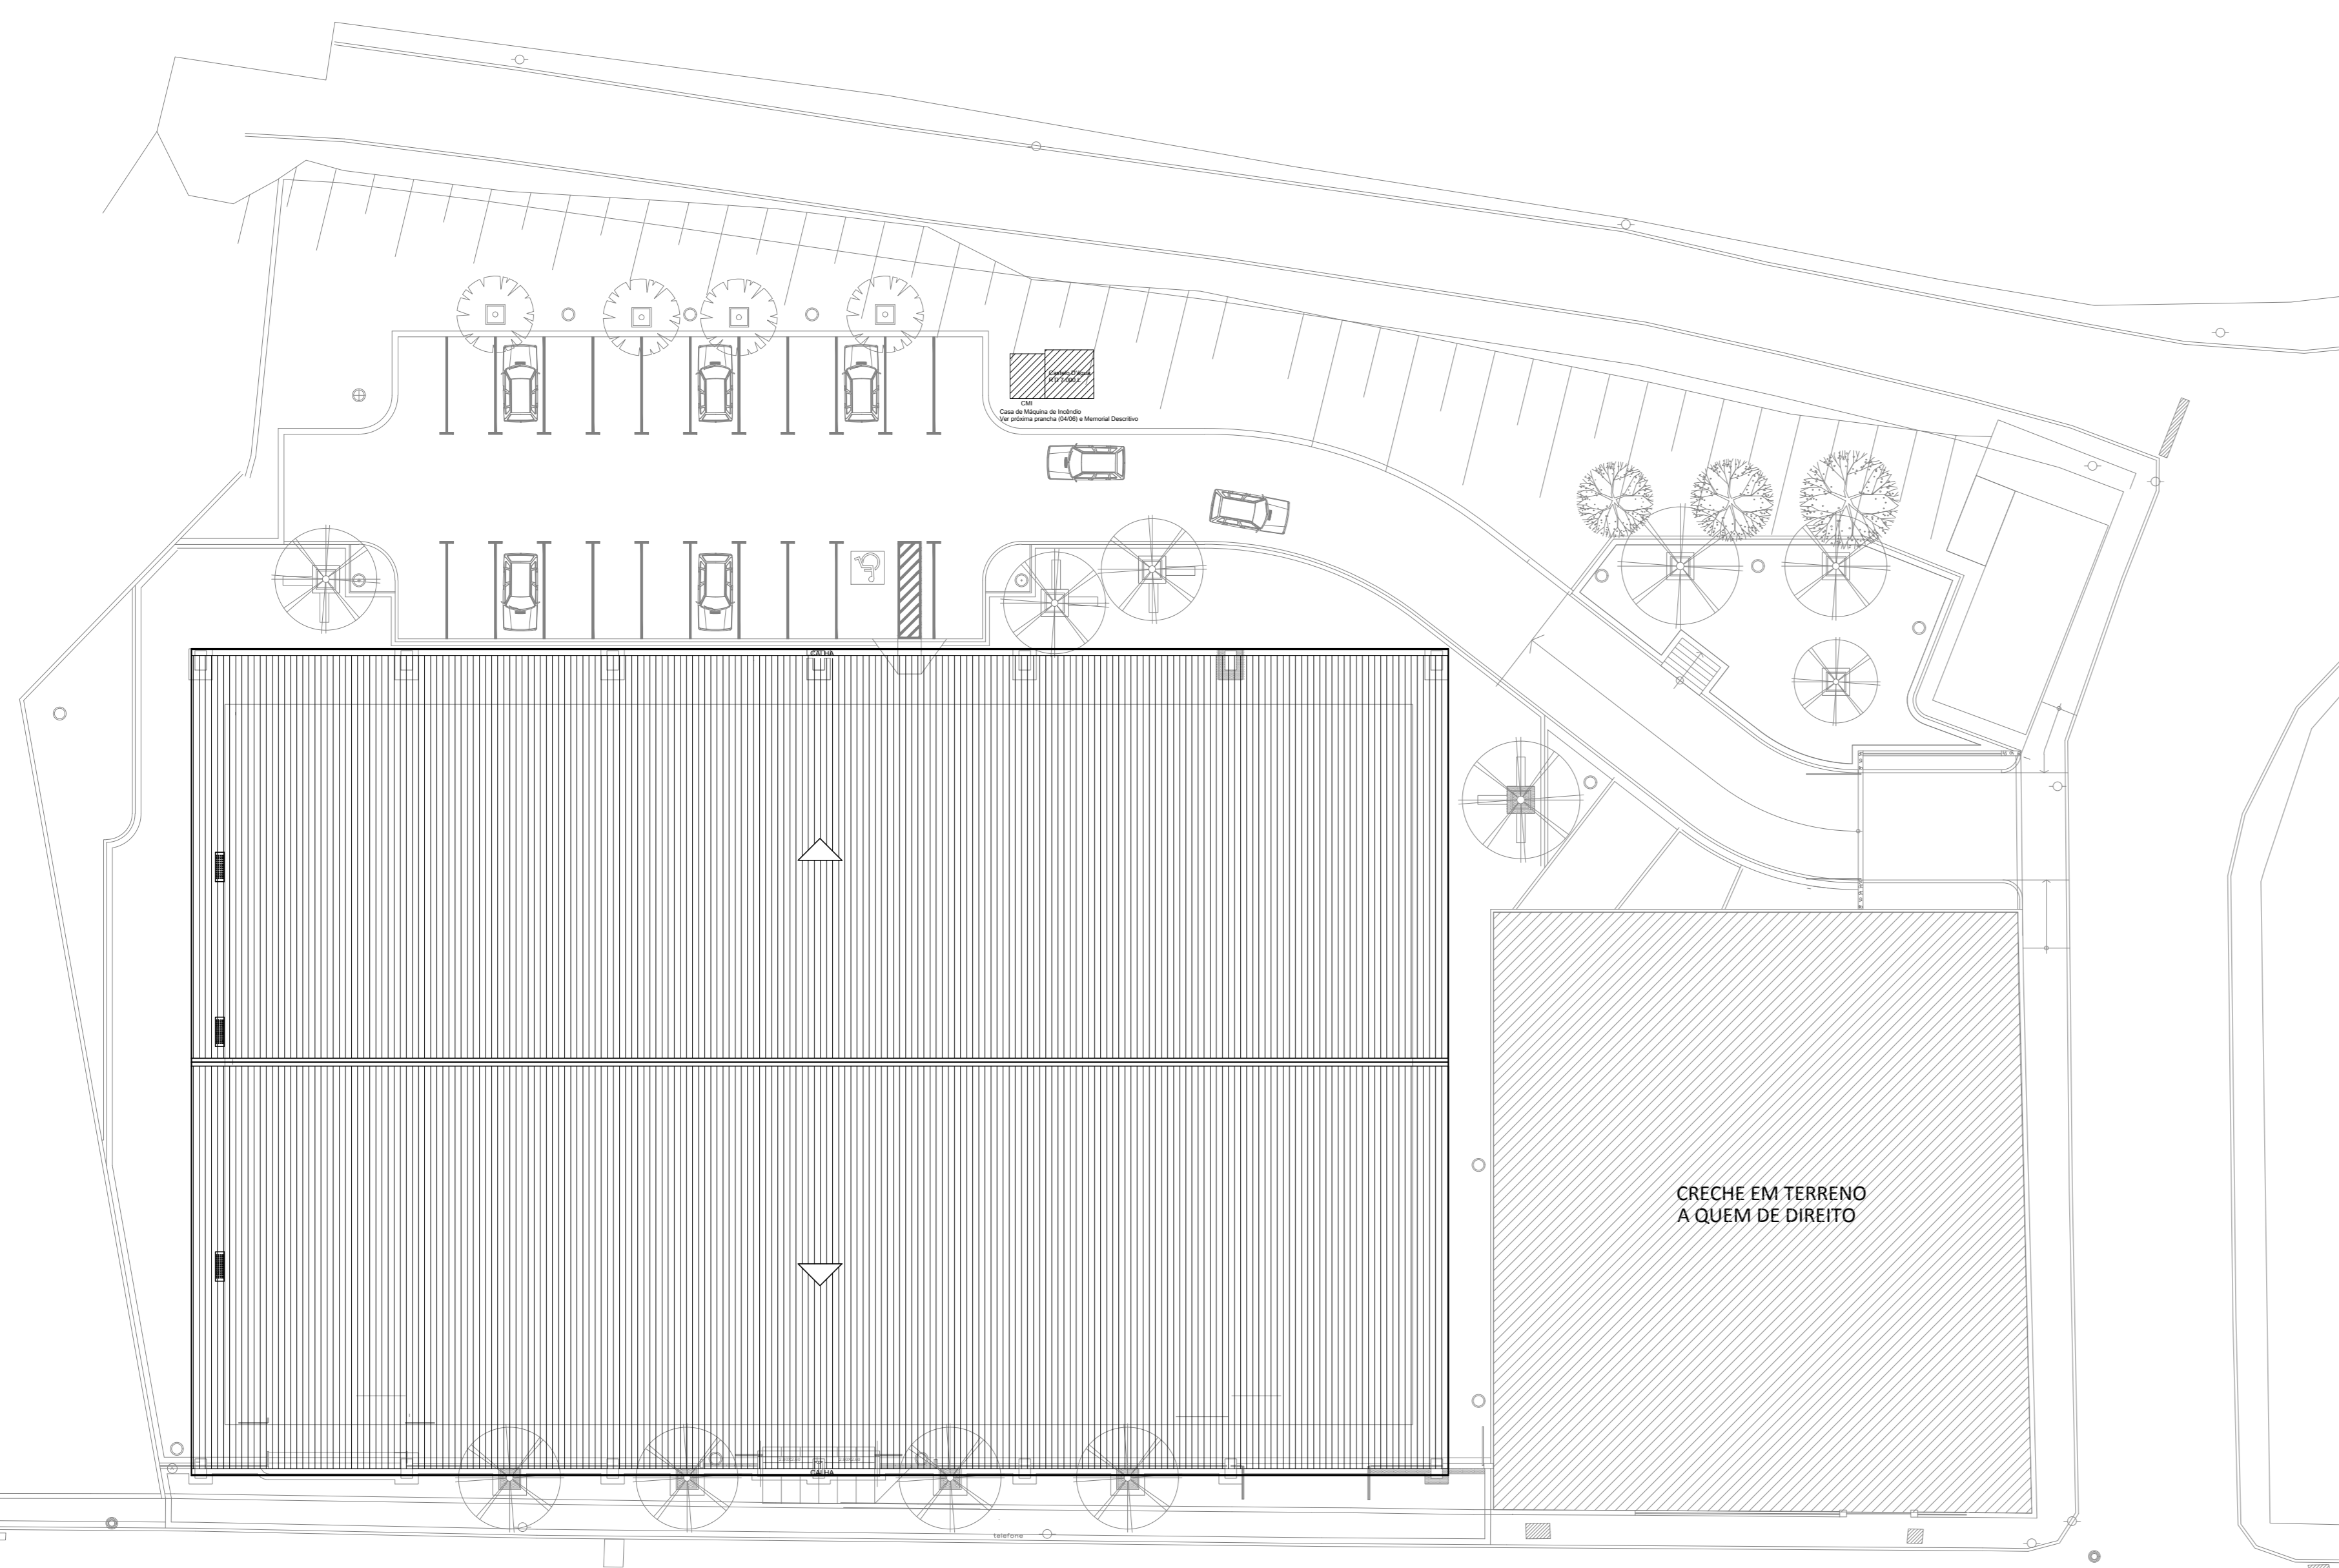

SITUAÇÃO / IMPLANTAÇÃO - GINÁSIO POLIESPORTIVO  
Escala: 1/250

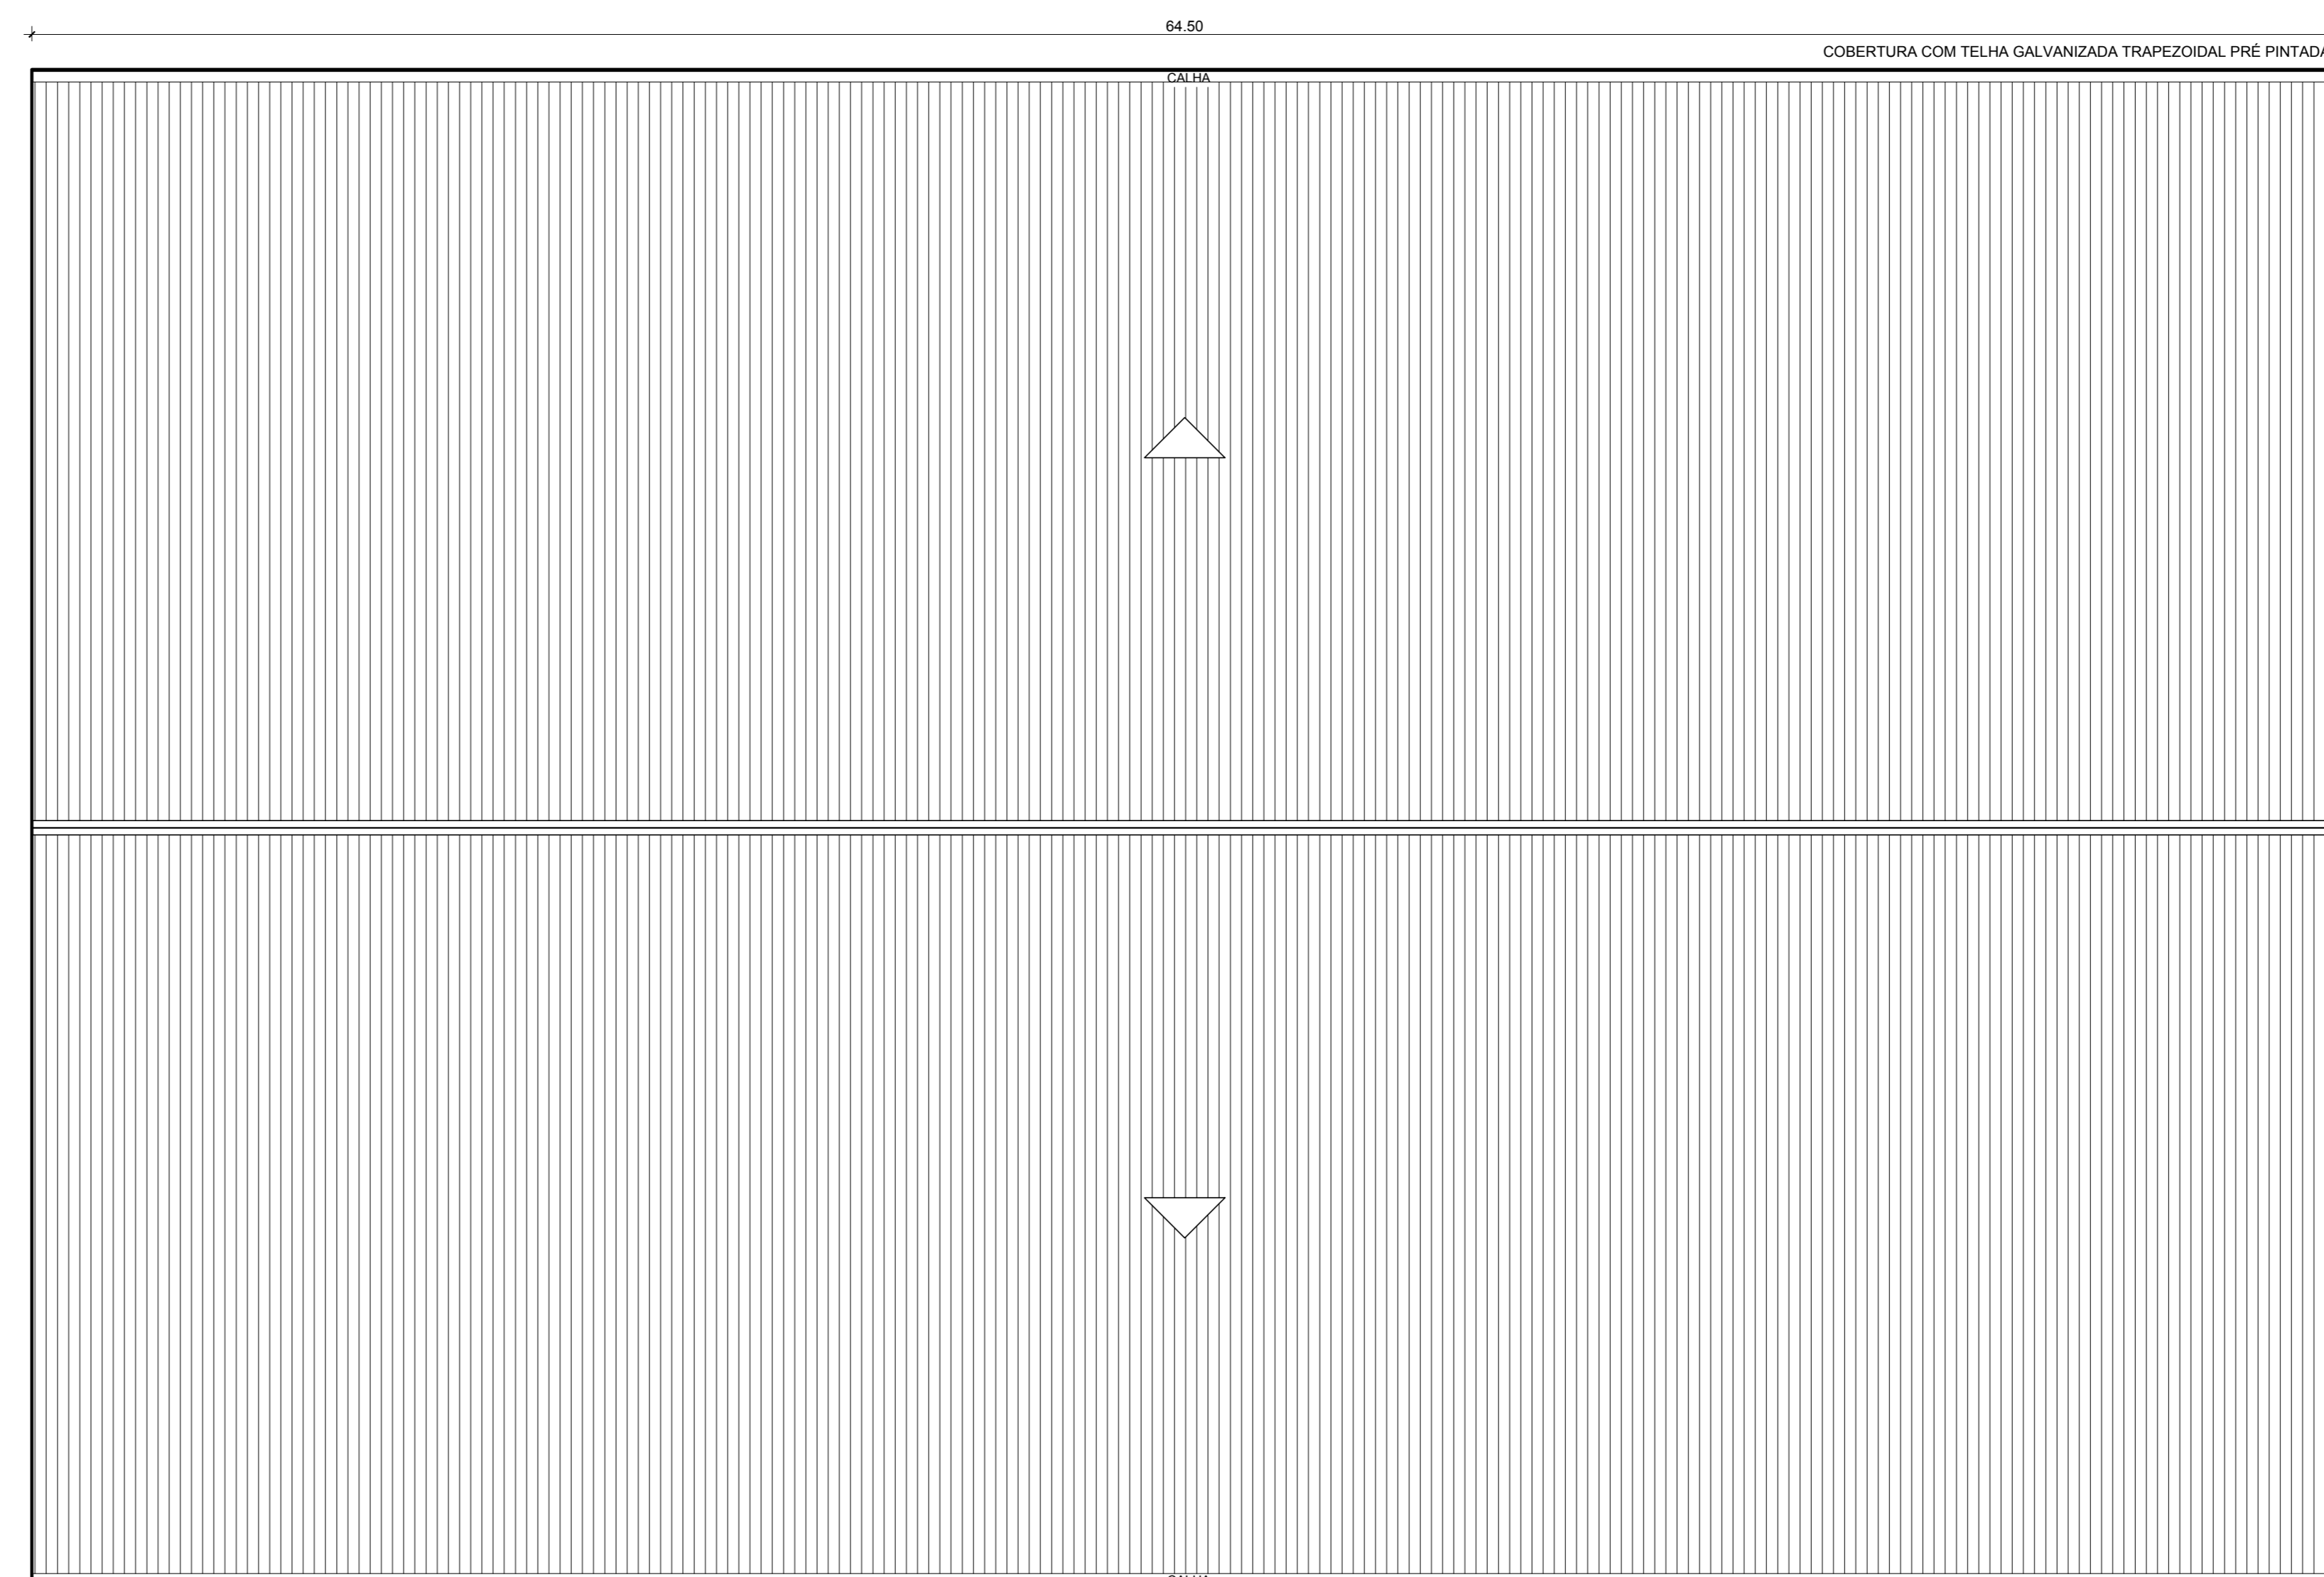

COBERTURA GINÁSIO POLIESPORTIVO  
Escala: 1/100

NOTA:  
A QUADRA SERÁ UTILIZADA SOMENTE PARA EVENTOS ESPORTIVOS .  
NÃO SERÁ UTILIZADA PARA REUNIÃO DE PÚBLICO.

PROJETO DE SEGURANÇA CONTRA INCÊNDIO E PÂNICO

CARTÃO DE IDENTIFICAÇÃO  
**CBMERJ**


Folha  
3/6

CORTES, COBERTURA E SITUAÇÃO

PROJETO PARA APROVAÇÃO NO CBMERJ DE UM GINÁSIO  
POLIESPORTIVO MULTÍTIPO DE ALTO RENDIMENTO A SER  
CONSTRUÍDO NO BAIRRO SANTA ROSA/ ANO BOM.

LOCALIZAÇÃO

LOCALIZAÇÃO:  
RUA DA IMPRENSA, BAIRRO SANTA ROSA,  
BARRA MANSA-RJ.  
PROPRIETÁRIO:  
PREFEITURA MUNICIPAL DE BARRA MANSA.  
ÁREA TOTAL CONSTRUÍDA: 3.046,54 m<sup>2</sup>

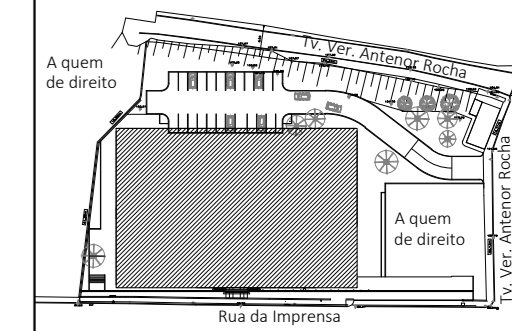

PROJETO DE ARQUITETURA: ARQ. ALEXANDRE BICKEL LEITE

PROJETO DE INSTALAÇÕES: ARQ. ABIMAR DA CUNHA

PROJETO DE SEGURANÇA ARQ. E ENG. SEG. ROSÁLIA REIS

PROPRIETÁRIO: PREFEITURA MUNICIPAL DE BARRA MANSA

Escala: **INDICADA** Data: **NOV/ 2019** Processo: **39559/2019** Rev: **02**

CBMERJ / DGST