


01 FACHADA 01 - FRONTAL - GINÁSIO POLIESPORTIVO
Escala: 1/75
0 1m 5m 10m

FECHAMENTO COM TELHA GALVANIZADA
PRE PINTADA COR CINZA CLARO

FECHAMENTO COM BRISE SOLEIL
COR: BRANCO NEVE

PILAR METÁLICO
VIDE PROJETO ESTRUTURAL

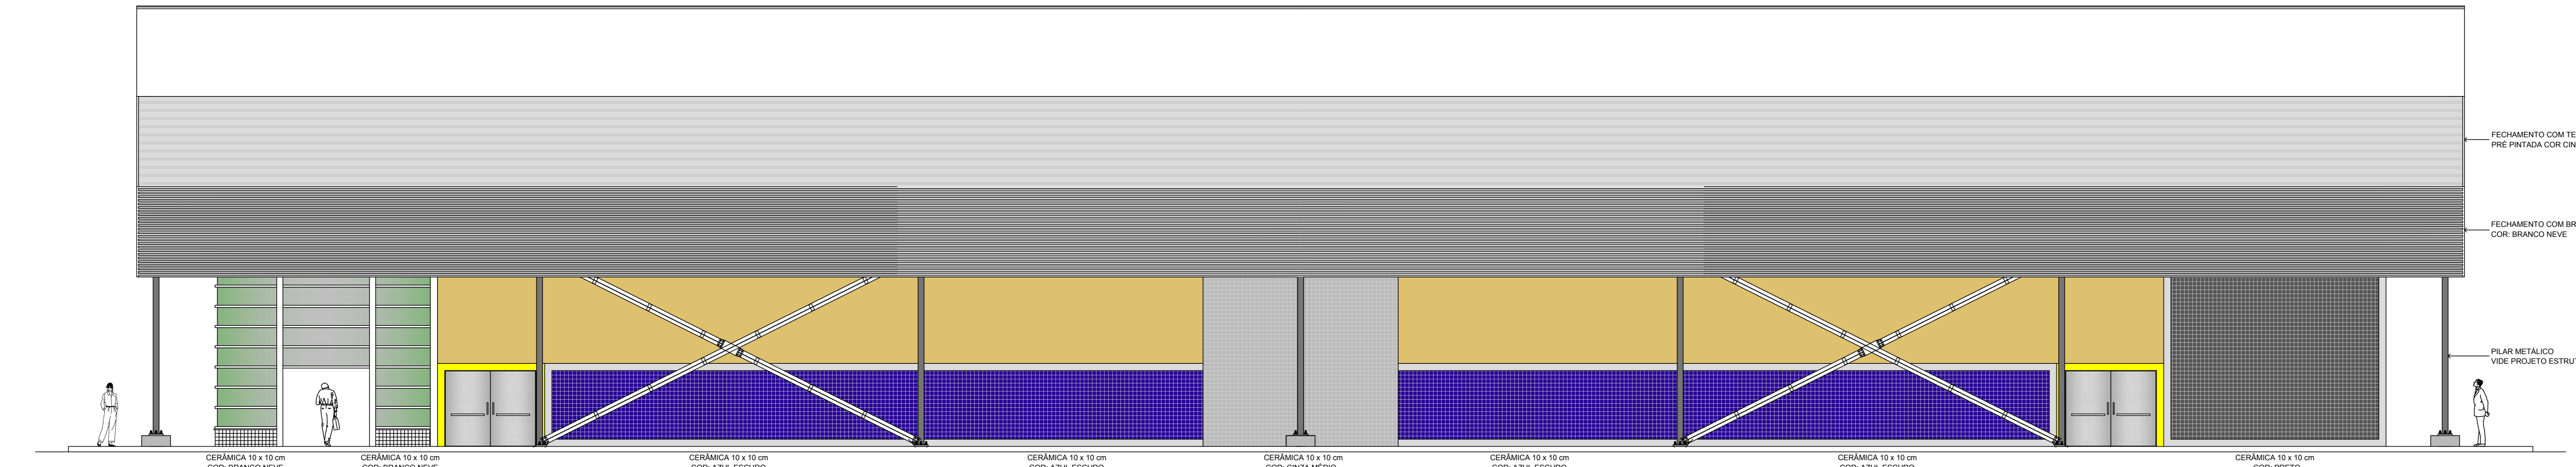

02 FACHADA 02 - FUNDOS - GINÁSIO POLIESPORTIVO
Escala: 1/75
0 1m 5m 10m

FECHAMENTO COM TELHA GALVANIZADA
PRE PINTADA COR CINZA CLARO

FECHAMENTO COM BRISE SOLEIL
COR: BRANCO NEVE

PILAR METÁLICO
VIDE PROJETO ESTRUTURAL

CERÂMICA 10 x 10 cm
COR: BRANCO NEVE

CERÂMICA 10 x 10 cm
COR: BRANCO NEVE

CERÂMICA 10 x 10 cm
COR: AZUL ESCURO


CERÂMICA 10 x 10 cm
COR: AZUL ESCURO

CERÂMICA 10 x 10 cm
COR: CINZA MEDIO

CERÂMICA 10 x 10 cm
COR: AZUL ESCURO

CERÂMICA 10 x 10 cm
COR: AZUL ESCURO

CERÂMICA 10 x 10 cm
COR: PRETO

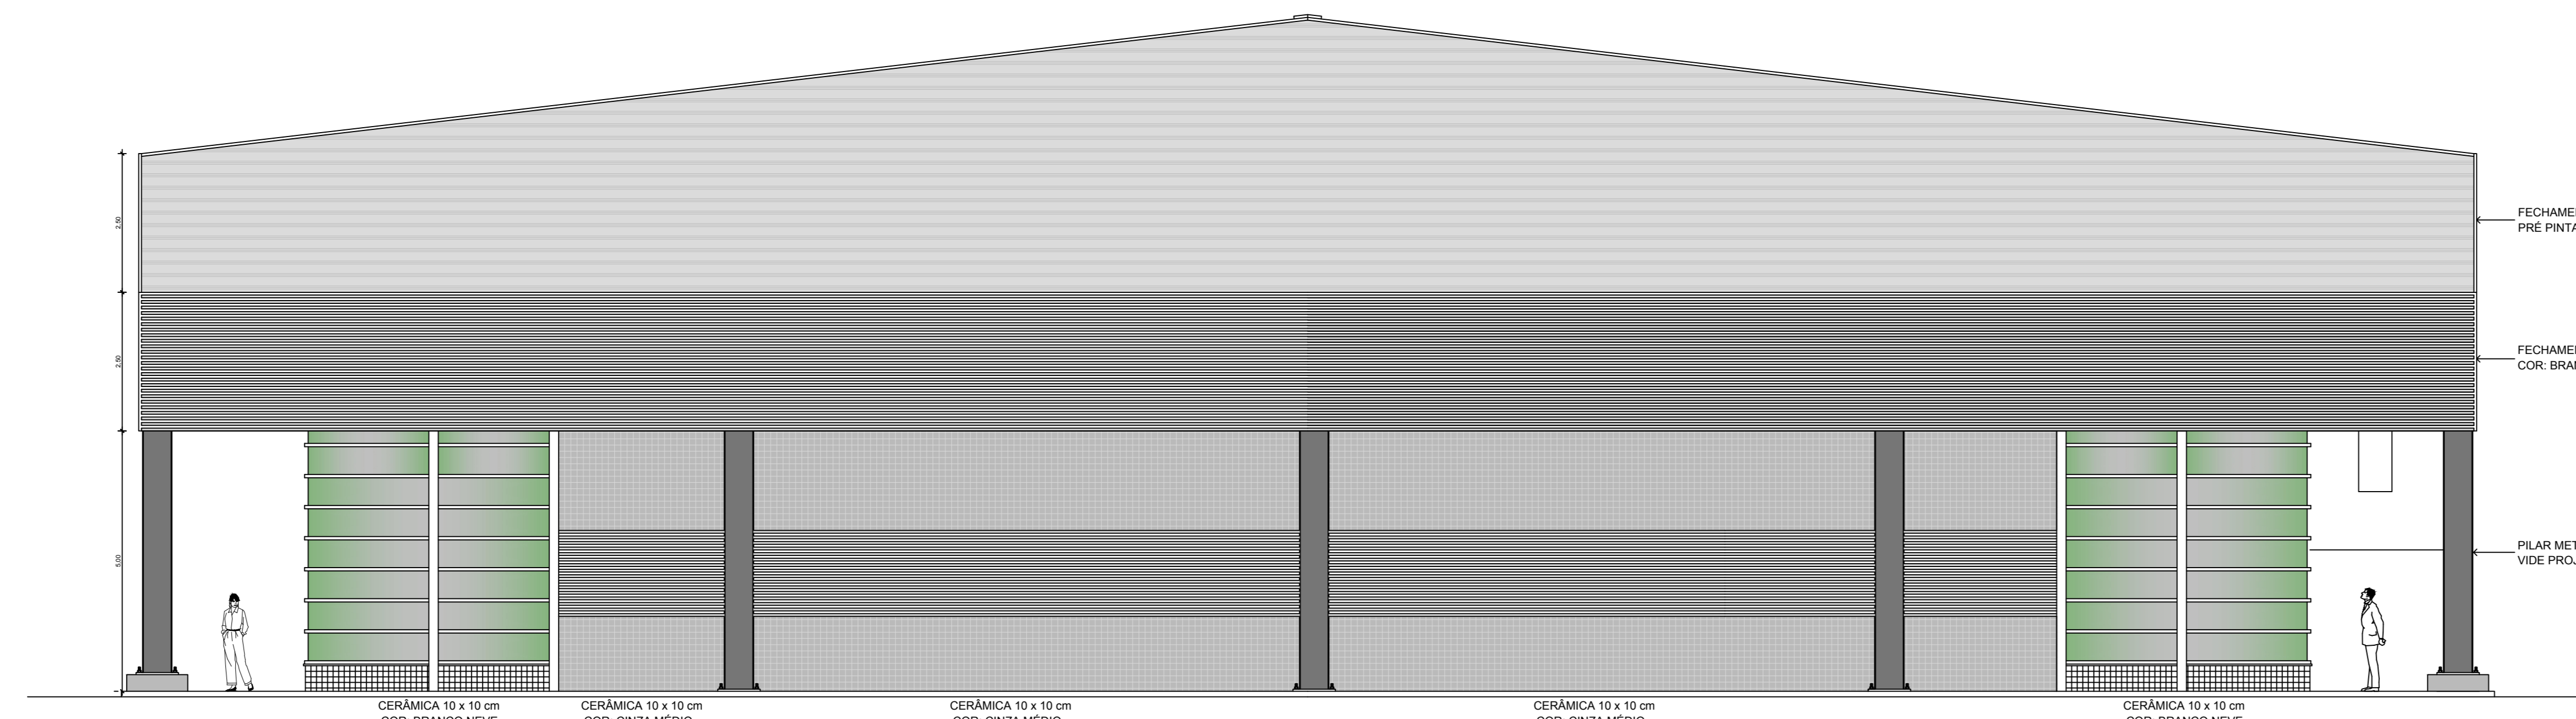

03 FACHADA 03 - LATERAL - GINÁSIO POLIESPORTIVO
Escala: 1/75
Escala Gráfica:
0 1m 5m 10m

FECHAMENTO COM TELHA GALVANIZADA
PRE PINTADA COR CINZA CLARO

FECHAMENTO COM BRISE SOLEIL
COR: BRANCO NEVE

PILAR METÁLICO
VIDE PROJETO ESTRUTURAL

CERÂMICA 10 x 10 cm
COR: BRANCO NEVE


CERÂMICA 10 x 10 cm
COR: CINZA MEDIO

CERÂMICA 10 x 10 cm
COR: CINZA MEDIO

CERÂMICA 10 x 10 cm
COR: CINZA MEDIO

CERÂMICA 10 x 10 cm
COR: CINZA MEDIO

CERÂMICA 10 x 10 cm
COR: BRANCO NEVE

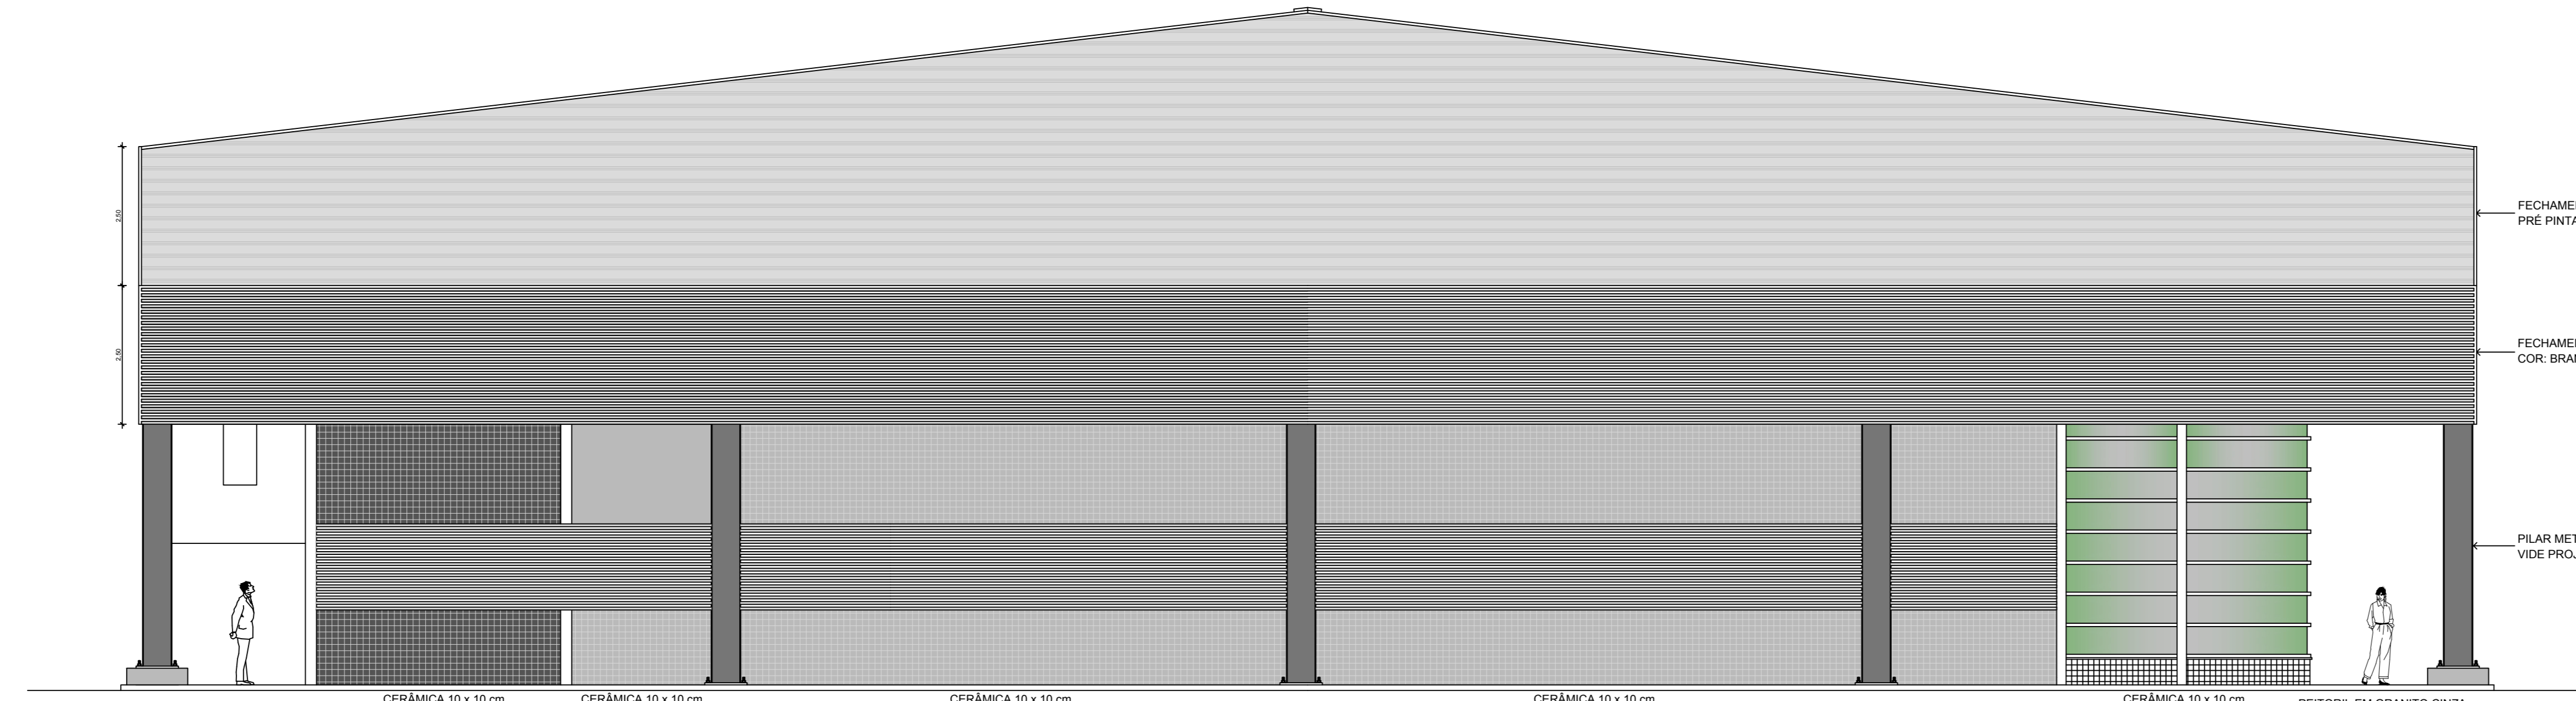

04 FACHADA 04 - LATERAL - GINÁSIO POLIESPORTIVO
Escala: 1/75
Escala Gráfica:
0 1m 5m 10m

FECHAMENTO COM TELHA GALVANIZADA
PRE PINTADA COR CINZA CLARO

FECHAMENTO COM BRISE SOLEIL
COR: BRANCO NEVE

PILAR METÁLICO
VIDE PROJETO ESTRUTURAL

CERÂMICA 10 x 10 cm
COR: PRETO

CERÂMICA 10 x 10 cm
COR: CINZA MEDIO

CERÂMICA 10 x 10 cm
COR: CINZA MEDIO

CERÂMICA 10 x 10 cm
COR: CINZA MEDIO

CERÂMICA 10 x 10 cm
COR: BRANCO NEVE

PEITORIL EM GRANITO CINZA

P.M.B.M. SECRETARIA MUNICIPAL DE PLANEJAMENTO URBANO		FOLHA: 06/07
Ginásio Poliesportivo - Arquitetura		
Fachadas: Frontal, Fundos, Laterais		
DESCRIÇÃO: Projeto de um Ginásio Poliesportivo a ser instalado no Terreno da PMBM, situado na Rua da Imprensa, N.º 169, no bairro Ano Bom		
PROPRIETÁRIO: PREFEITURA MUNICIPAL DE BARRA MANSA		
LOCAL: Ano Bom - Barra Mansa - RJ		
QUADRO DE ÁREAS	ZONA	USO
		SELO DE APROVAÇÃO PMBM
COORDENADOR Arqº Alexandre S. Camero CAU - BR - A45792-2	AUTOR DO PROJETO Arqº Alexandre Bickel Leite CAU - A21693-3	DESENHO Arqº Alexandre Bickel Leite CAU - A21693-3
REVISÃO 1	REVISÃO 2	N.º ART. RRT:
REVISÃO 3	REVISÃO 4	DATA: DEZEMBRO DE 2018
CARIMBO		APROVAÇÃO SMPU Engº Eros Dos Santos