


SENTIDO CENTRO DE FLORIANO

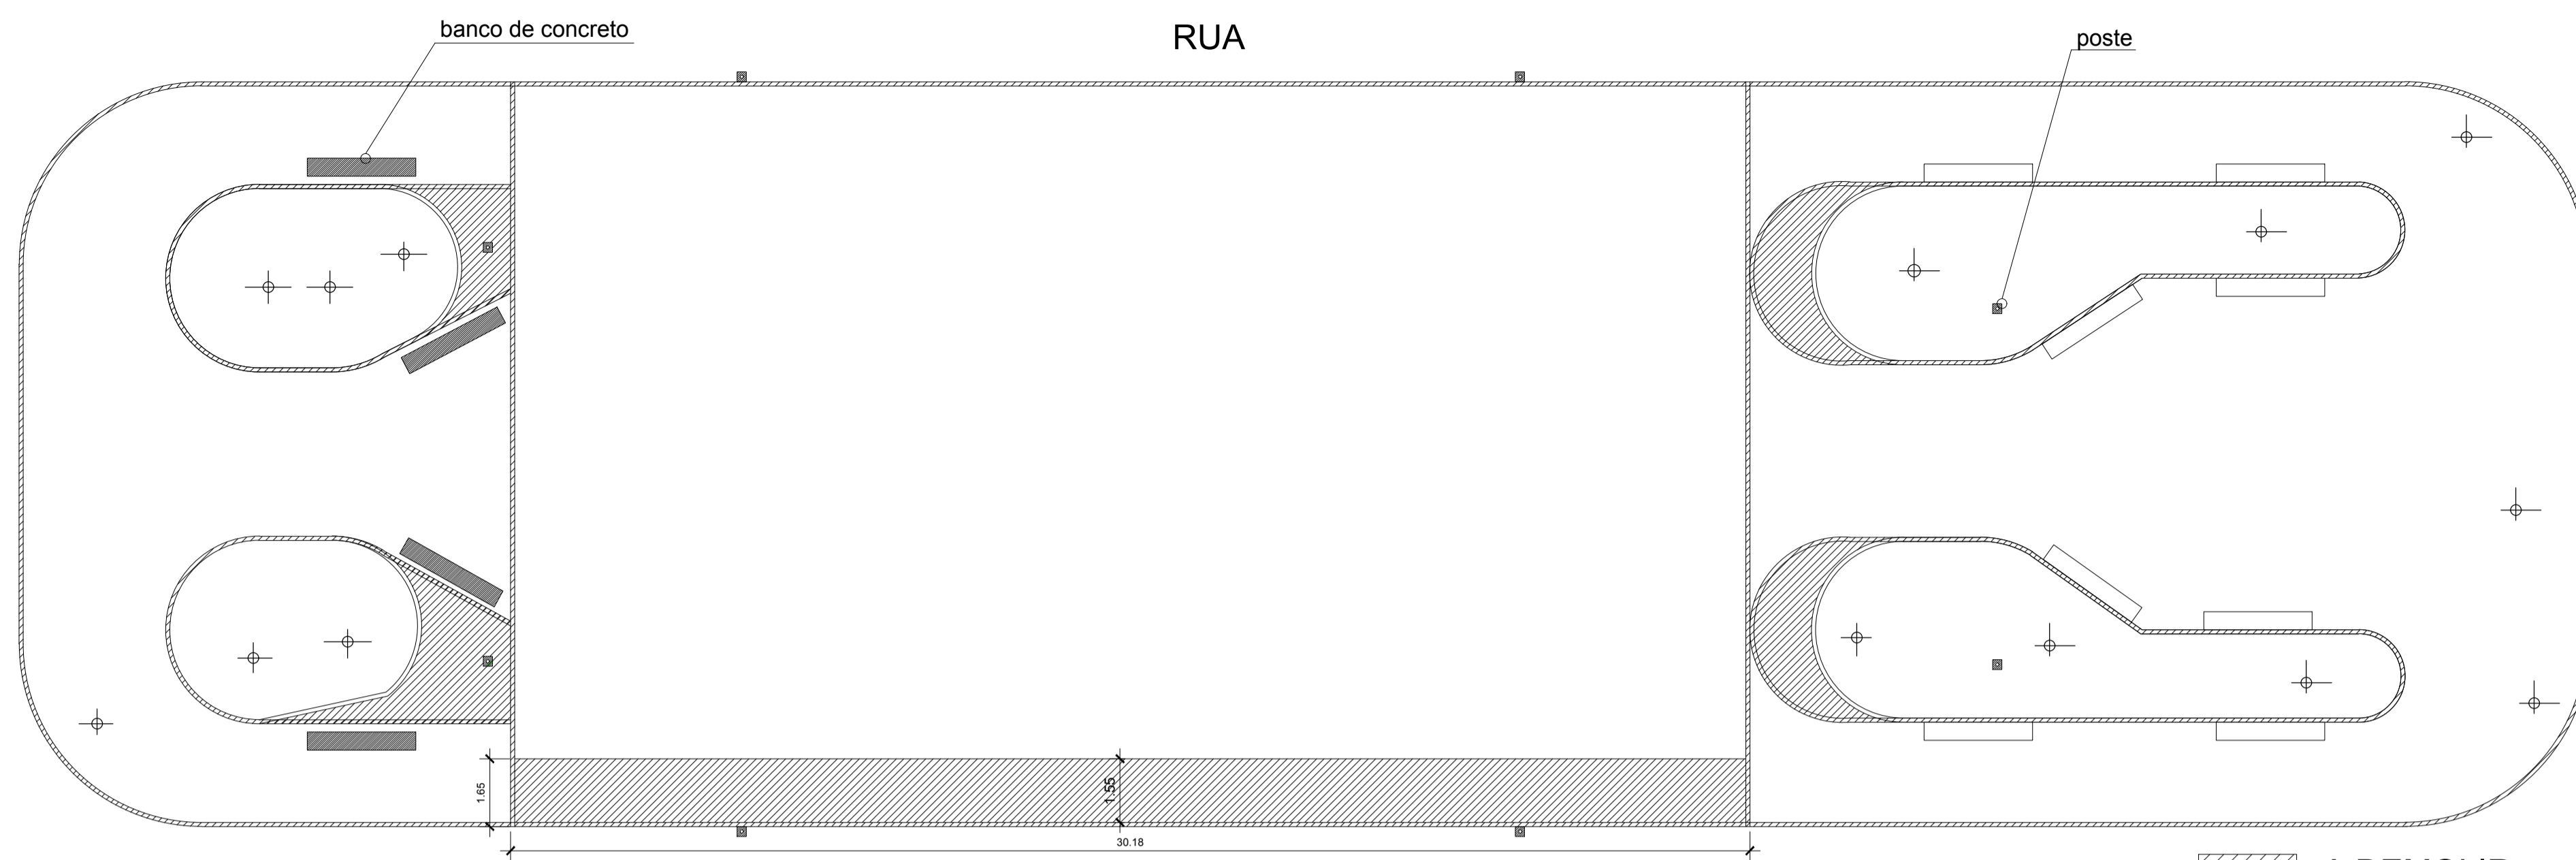


- A DEMOLIR
- ÁRVORES EXISTENTES
- POSTES A RETIRAR

1 PLANTA - BAIXA - EXISTENTE
ESCALA: 1/125



3 LOCALIZAÇÃO
SEM ESCALA

SENTIDO CENTRO DE FLORIANO

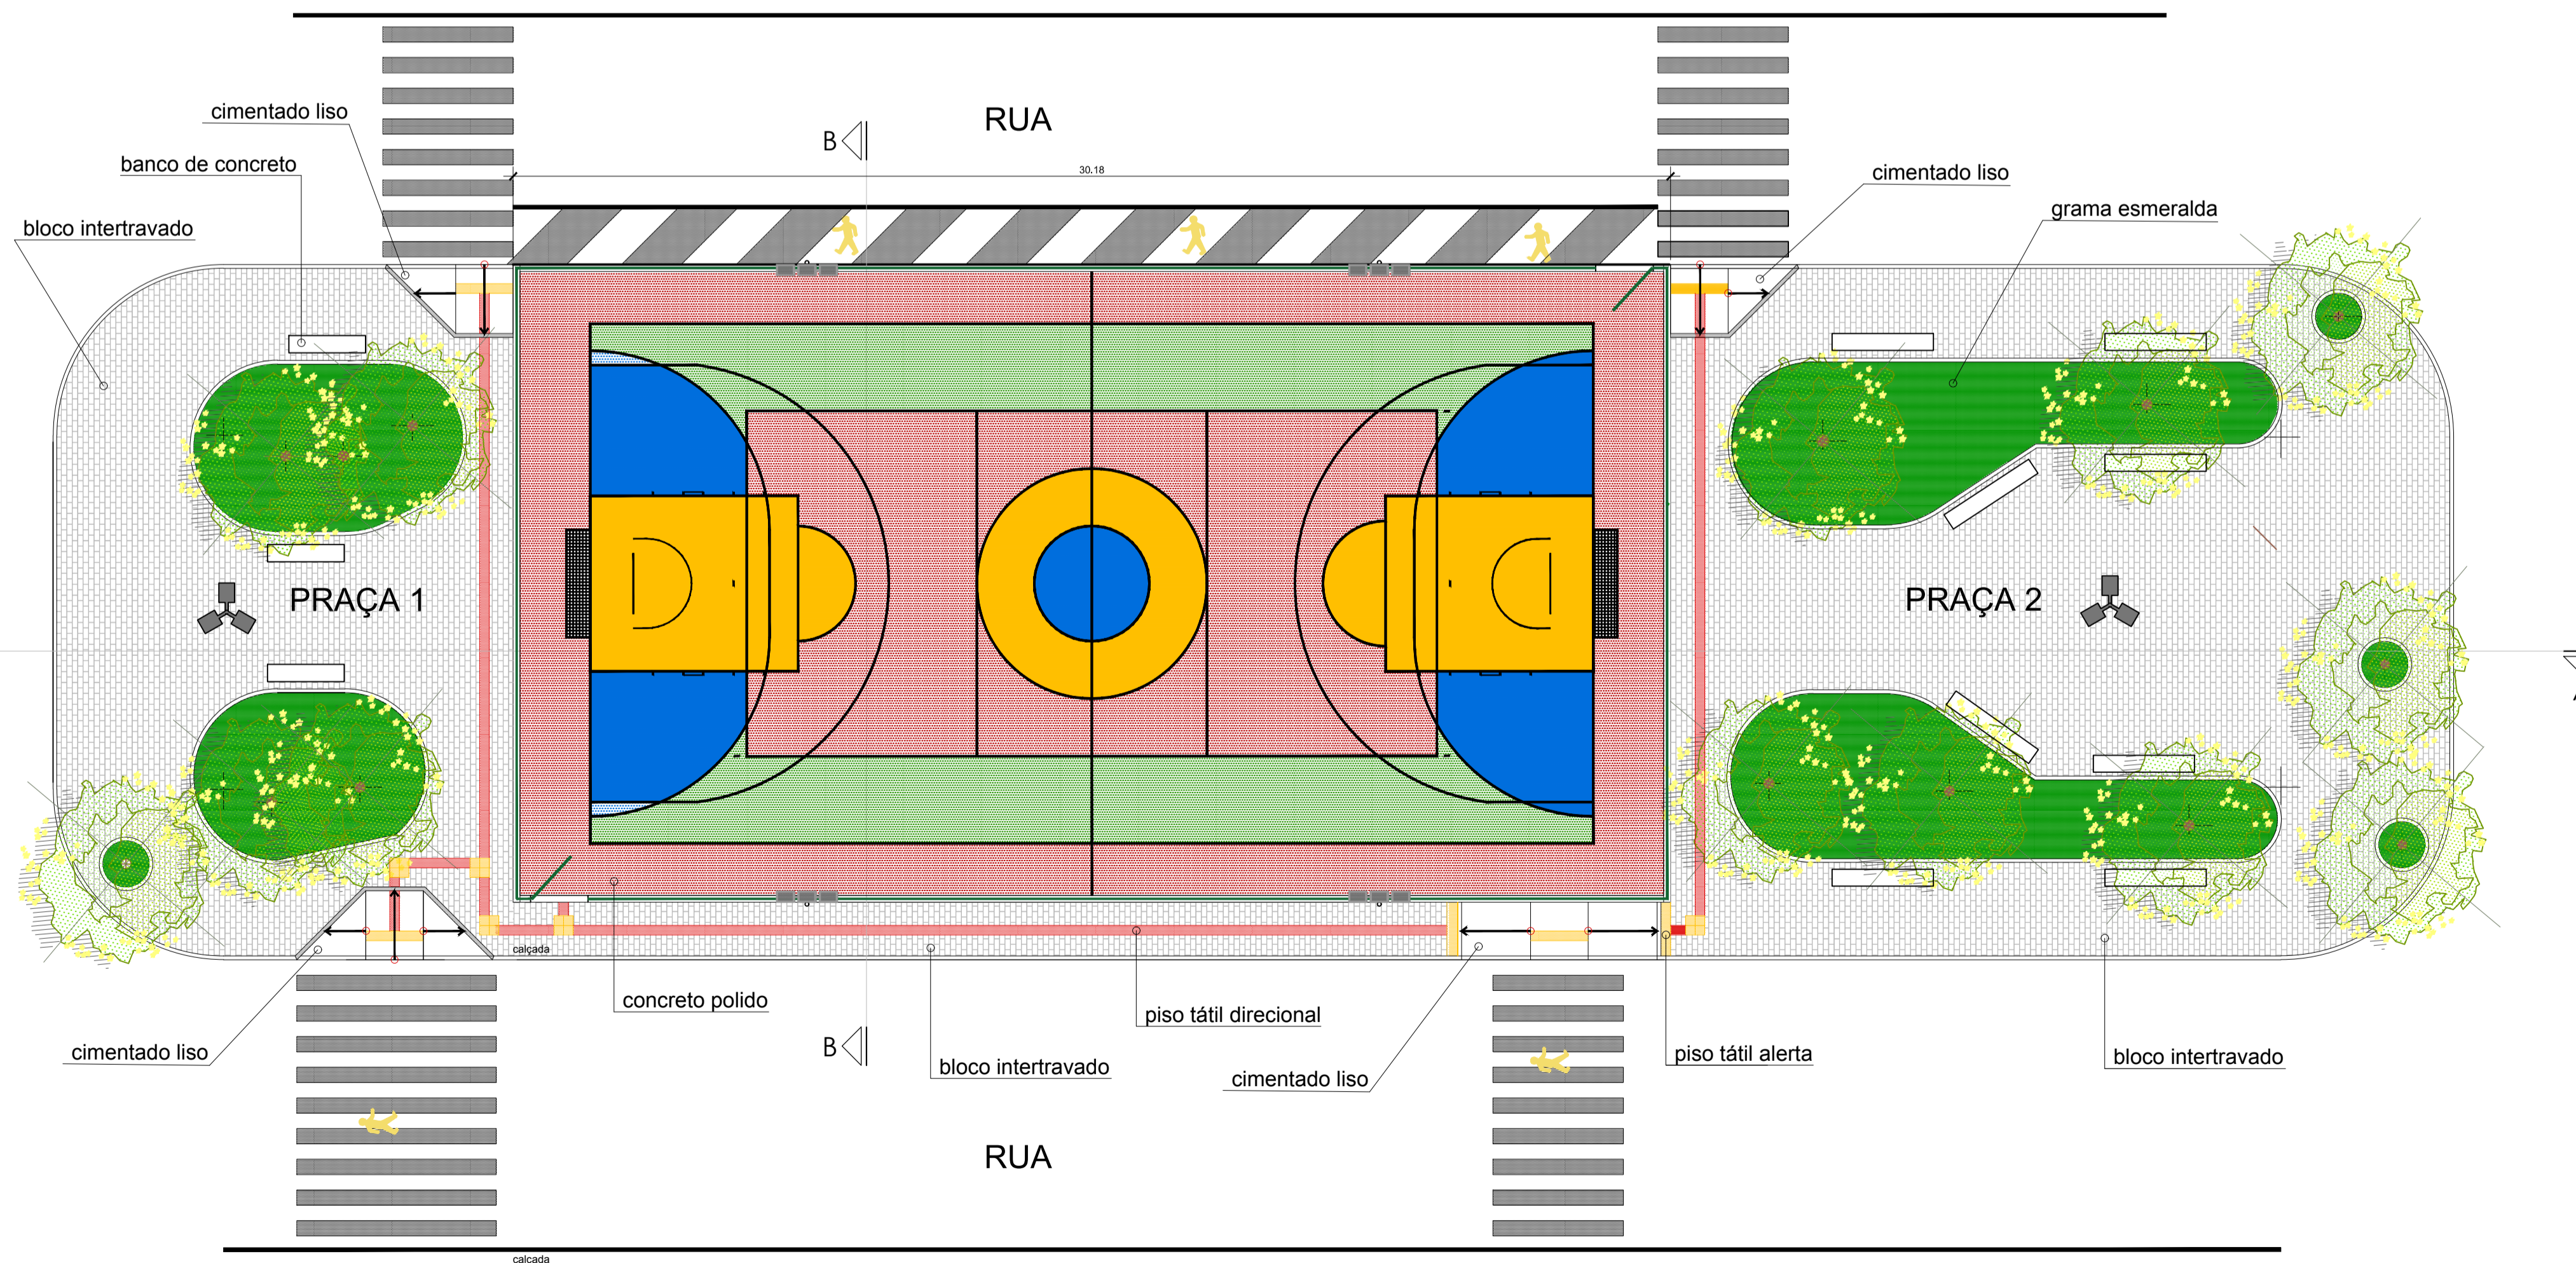

2 PLANTA - BAIXA - LAYOUT
ESCALA: 1/125

P.M.B.M. SECRETARIA MUNICIPAL DE PLANEJAMENTO URBANO

PROJETO DE ARQUITETURA FOLHA: 01/02

DESCRIÇÃO: PROJETO PARA MODERNIZAÇÃO DE EQUIPAMENTO ESPORTIVO

PROPRIETÁRIO: PREFEITURA MUNICIPAL DE BARRA MANSA

LOCAL: PRAÇA NOSSA SENHORA DOS REMÉDIOS - FLORIANO - BARRA MANSA - RJ

QUADRO DE ÁREAS	
PRAÇA 1 -	208,53m ²
PRAÇA 2 -	362,05m ²
QUADRA -	501,89m ²
CALÇADA -	45,26m ²
TOTAL -	1.117,73m ²
EXISTENTE -	1.117,73m ²

ZONA	ZSP
USO	SELO DE APROVAÇÃO PMBM

COORDENADOR	AUTOR DO PROJETO	DESENHO	DATA
	Arq ^a Valéria V M Camargo CAU / BR - A11074-4	Arq ^a Valéria V M Camargo CAU / BR - A11074-4	27/03/2019
REVISÃO 1	REVISÃO 2	N ^o ART/RRT: 8070052	
REVISÃO 3	REVISÃO 4	N ^o DO PROJETO: CPU 04 04 19 ARQ 10 01/02	

CARIMBO
APROVAÇÃO SMPU