


CONTRATO DE REPASSE
NÚMERO DA PROPOSTA
065028/2017

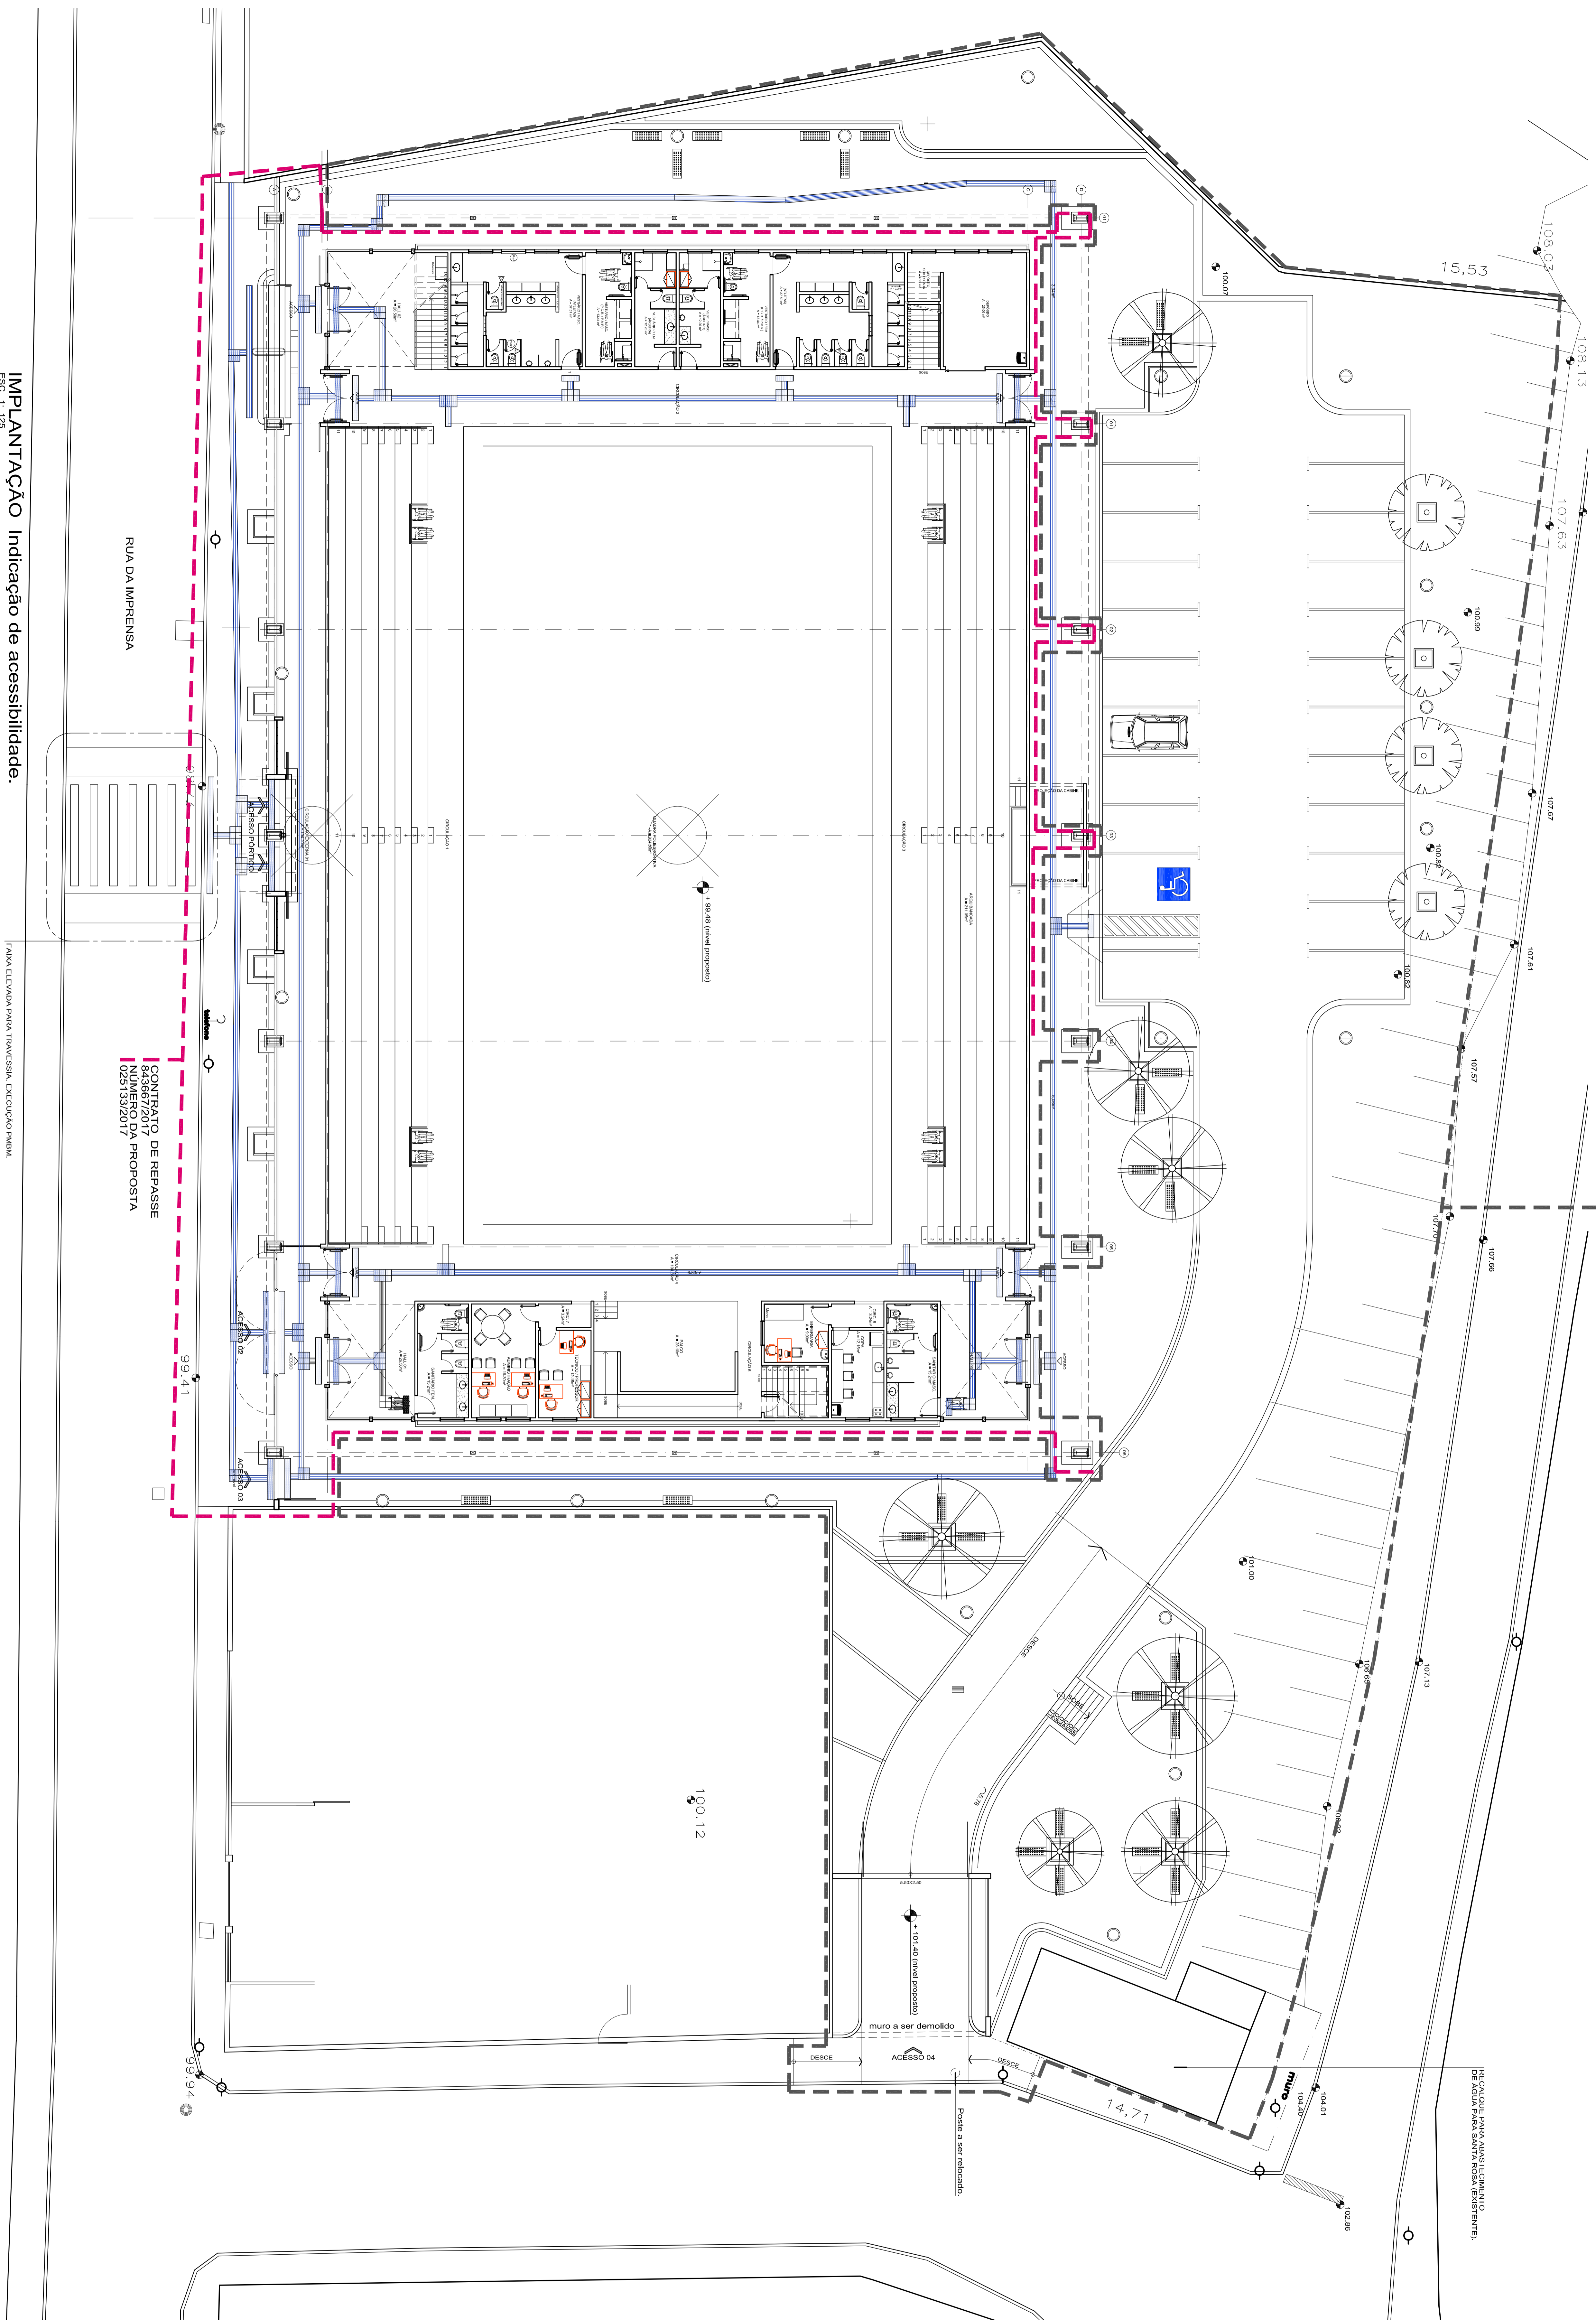

IMPLANTAÇÃO Indicação de acessibilidade.

ESQ. 1: 1/250

PARA ELEVADA PARA TRANSVERSA, EXECUÇÃO PBM

CONTRATO DE REPASSE
NÚMERO DA PROPOSTA
065028/2017

ELEVAÇÃO FRONTAL (Rua da Imprensa)

ESQ. 1: 1/250

<p>NOTAS</p> <p>PMBM SECRETARIA MUNICIPAL DE PLANEJAMENTO URBANO</p> <p>PROJETO DE ARQUITETURA</p> <p>FOLHA 01/01</p>	
<p>PROJETO PARA REALIZAÇÃO ASSIMILADA DO GINÁSIO POLIESPORTIVO, SITUADO NA RUA DA IMPRENSA, QUADRO DE ÁREAS ZSP, CAMBIO Nº 10.</p>	
<p>QUADRO DE ÁREAS</p>	<p>ZONA ZSP</p> <p>USO SCI</p> <p>SELO DE APROVAÇÃO PBM</p>
<p>COORDENADOR</p> <p>REVISÃO 01</p> <p>REVISÃO 02</p> <p>REVISÃO 03</p> <p>CAMBIO</p>	<p>AUTOR DO PROJETO</p> <p>PRESENÇA</p> <p>DATA</p>
<p>PROJETO</p> <p>REVISÃO 01</p> <p>REVISÃO 02</p> <p>REVISÃO 03</p> <p>REVISÃO 04</p>	<p>PROJETO</p> <p>REVISÃO 01</p> <p>REVISÃO 02</p> <p>REVISÃO 03</p> <p>REVISÃO 04</p>
<p>APROVAÇÃO SMPU</p>	<p>DATA</p>

TODOS OS DIREITOS AUTORAIS RESERVADOS - NÃO PODE SER USADO, COPIADO OU CRIADO SEM A NENHUMA AUTORIZAÇÃO