



SENTIDO CENTRO DE FLORIANO

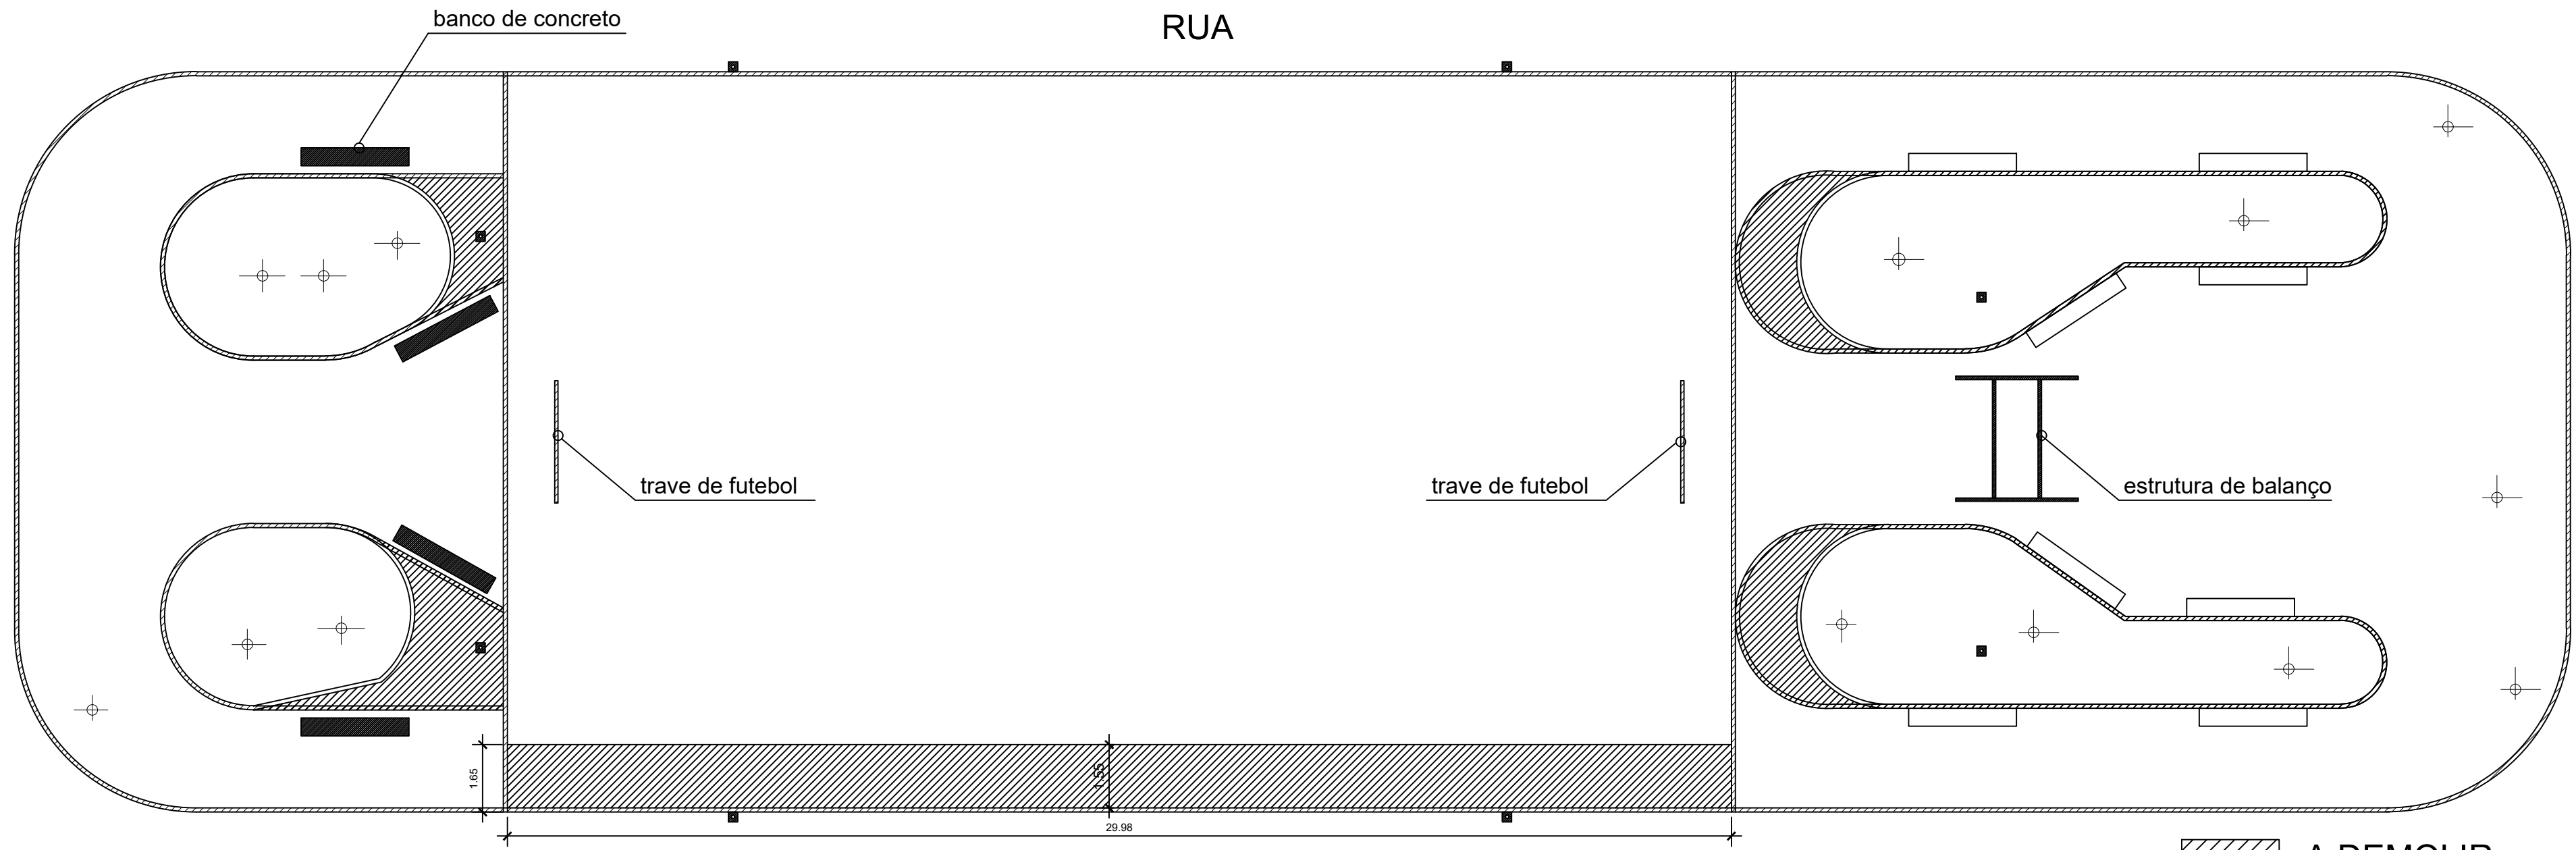


- A DEMOLIR
- ÁRVORES EXISTENTES
- POSTES A RETIRAR

1 PLANTA - BAIXA - EXISTENTE
ESCALA: 1/125

SENTIDO CENTRO DE FLORIANO

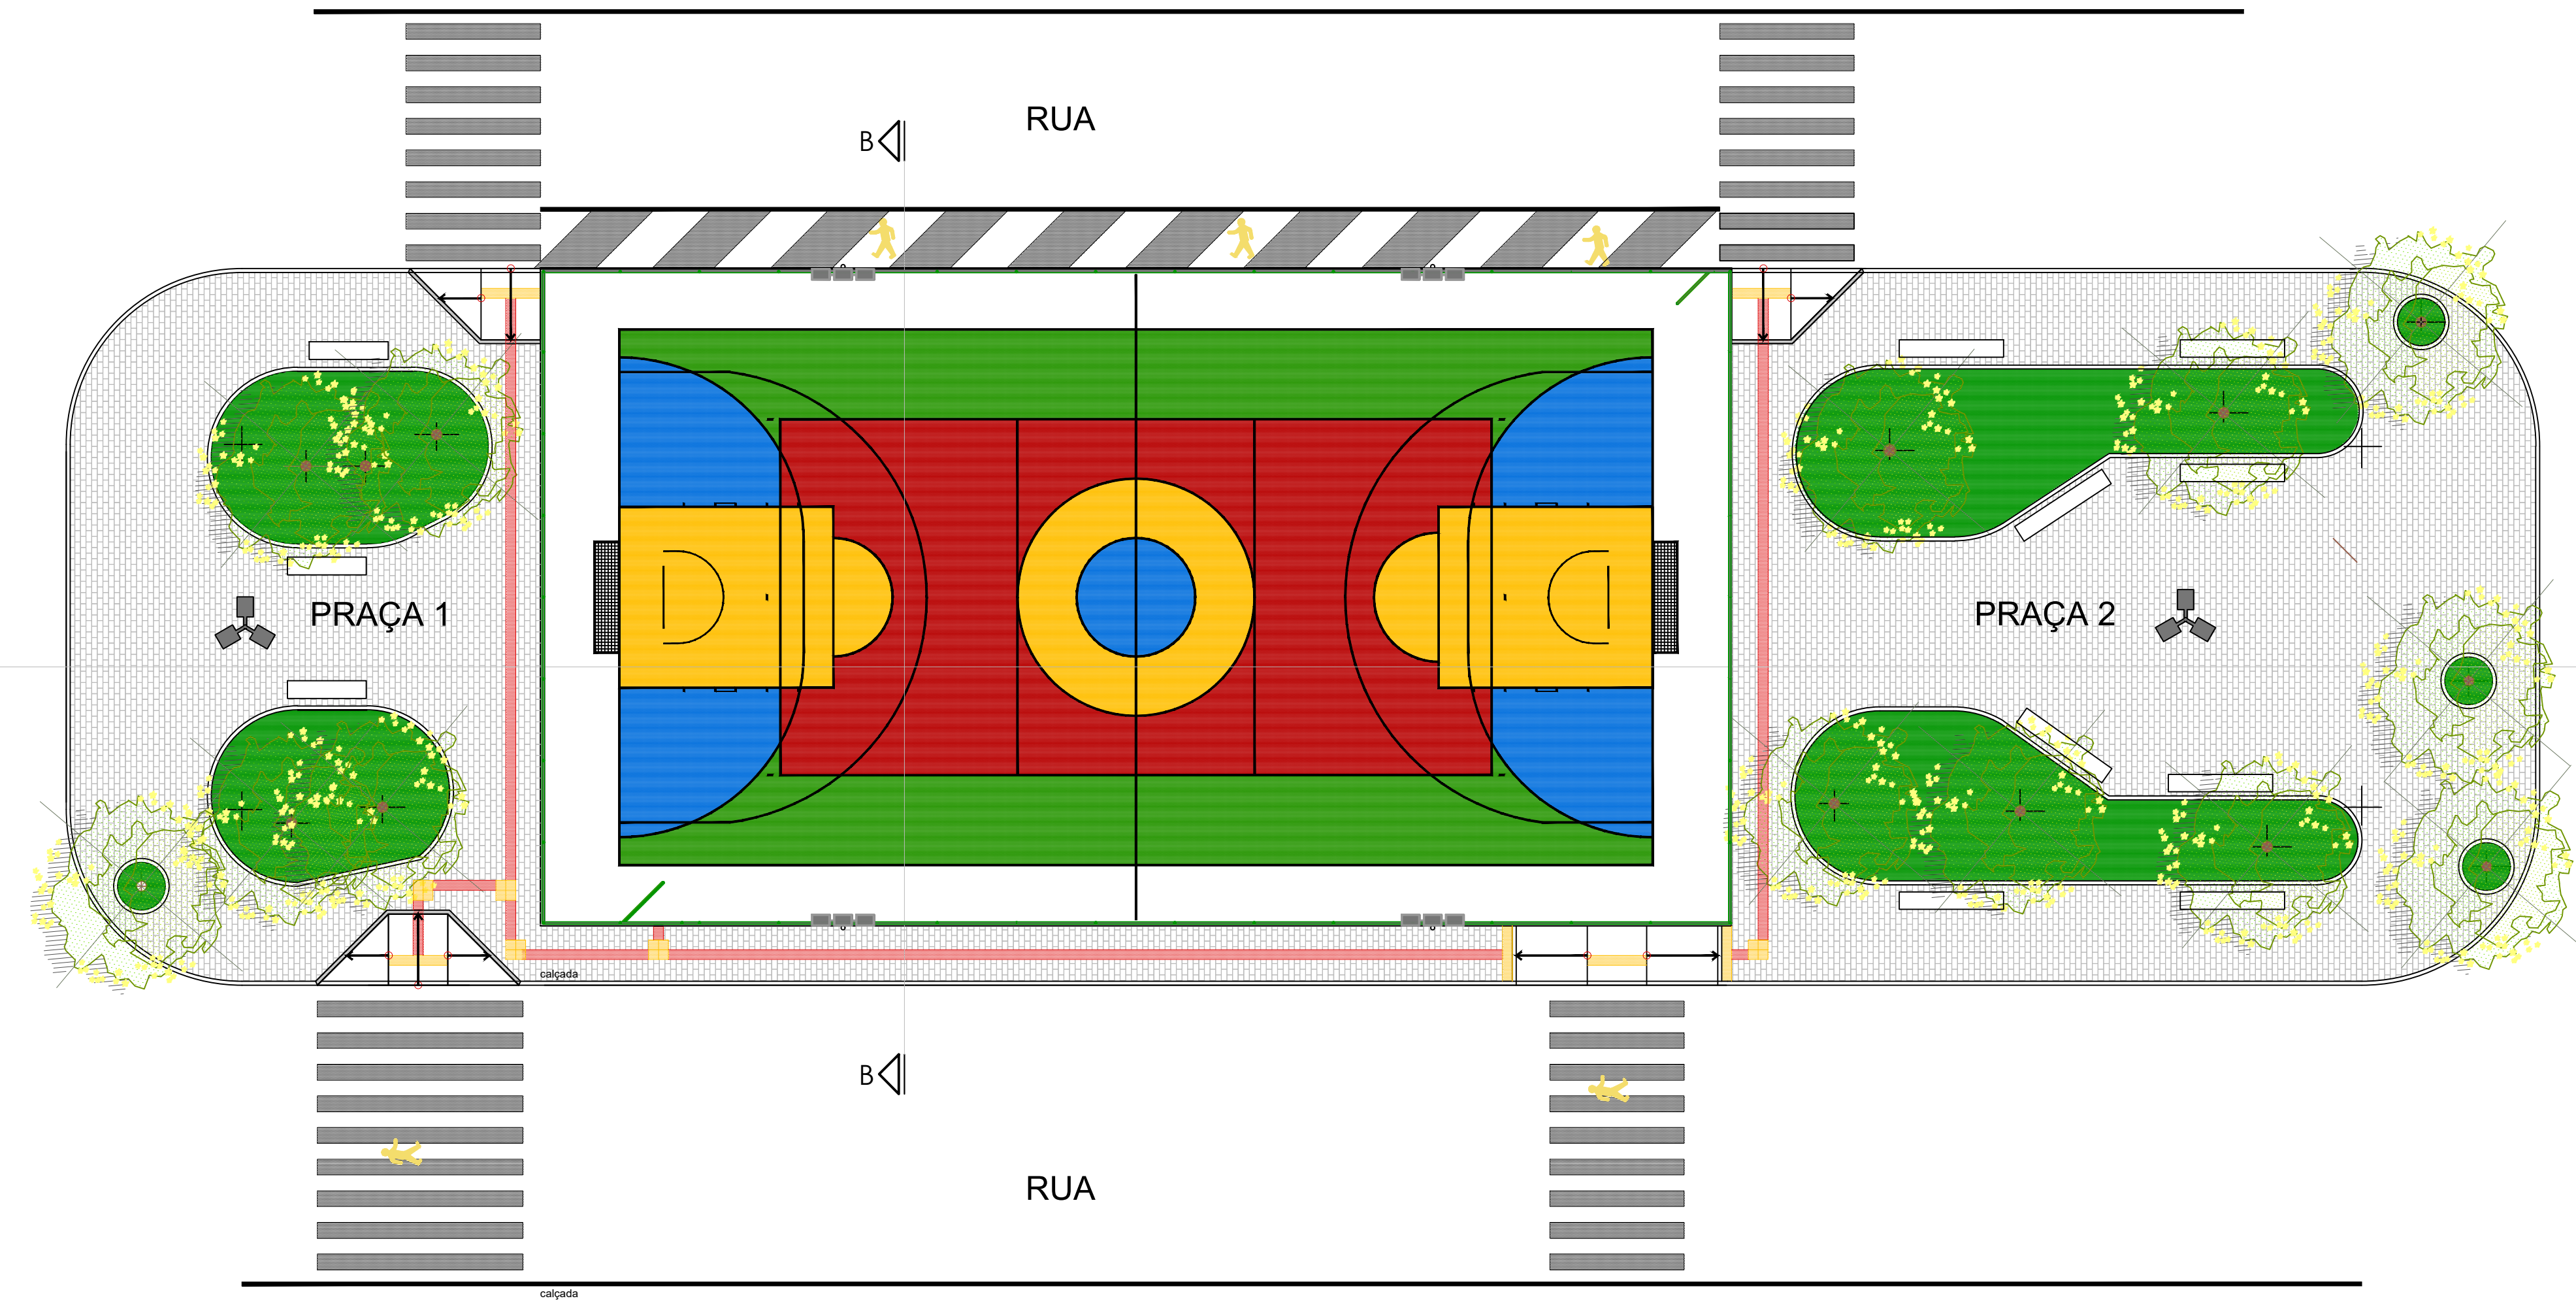

2 PLANTA -BAIXA - LAYOUT
ESCALA: 1/125

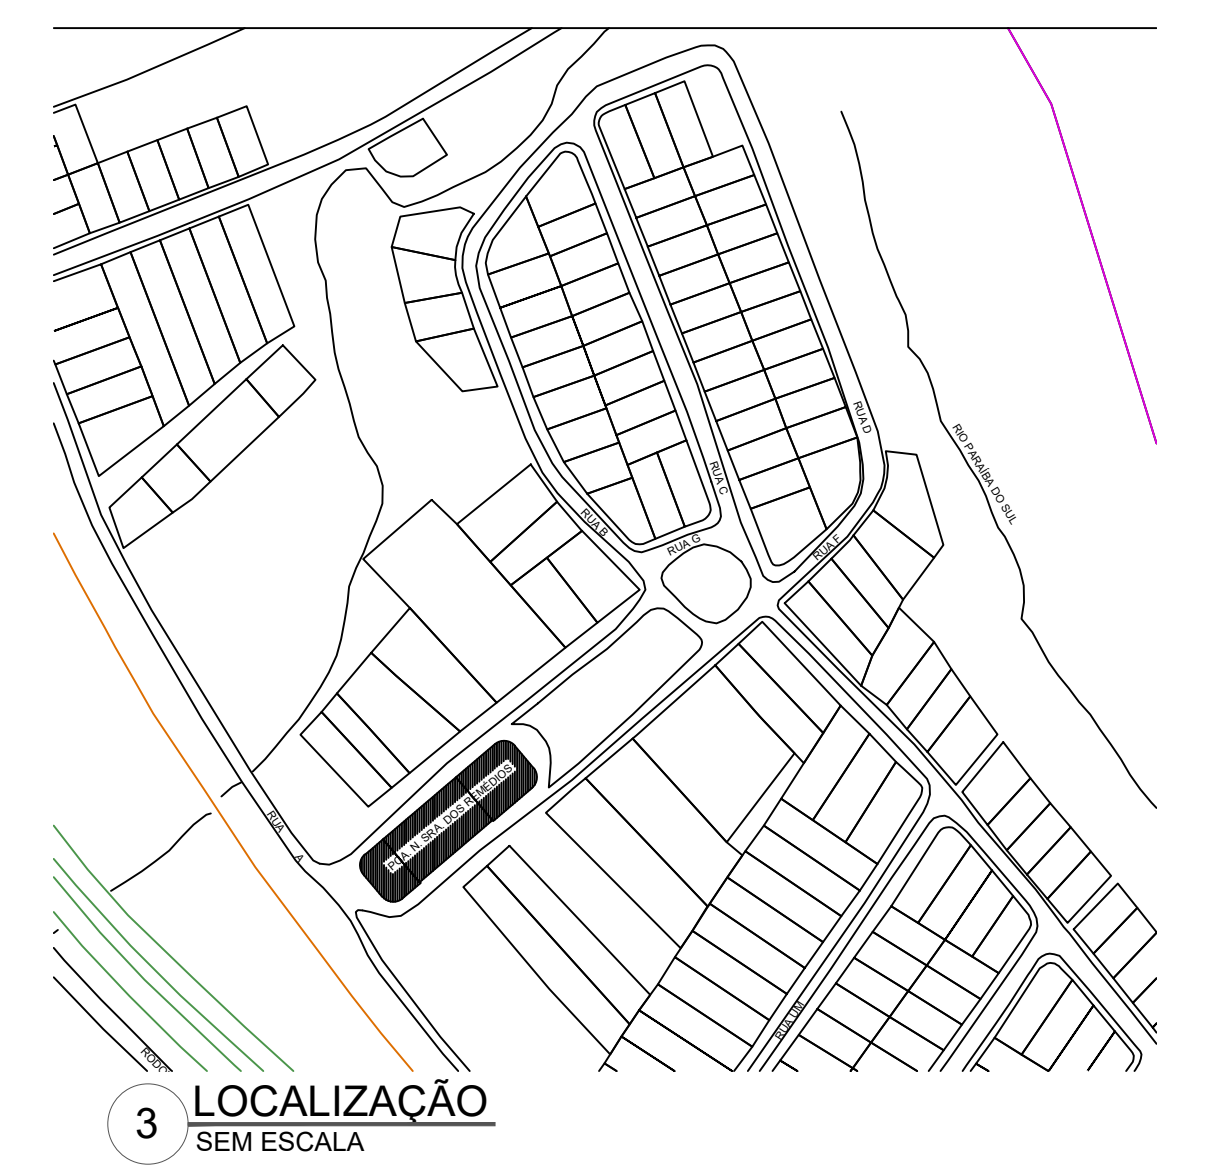

P.M.B.M. SECRETARIA MUNICIPAL DE PLANEJAMENTO URBANO

PROJETO DE ARQUITETURA FOLHA : 01/02

DESCRIÇÃO : PROJETO PARA REVITALIZAÇÃO DA PRAÇA NOSSA SENHORA DOS REMÉDIOS

PROPRIETÁRIO : PREFEITURA MUNICIPAL DE BARRA MANSA

LOCAL : PRAÇA NOSSA SENHORA DOS REMÉDIOS - FLORIANO - BARRA MANSA -RJ

QUADRO DE ÁREAS		ZONA	ZSP
		USO	
PRAÇA 1 -	208,53m²	SELO DE APROVAÇÃO PMBM	
PRAÇA 2 -	362,07m²		
QUADRA -	501,89m²		
CALÇADA -	45,26m²		
TOTAL -	1.117,75m²		
EXISTENTE -	1.117,75m²		

COORDENADOR	AUTOR DO PROJETO	DESENHO	DATA
Arqº Jorge Alberto Leal de Almeida CAU / BR - A22760-9 REVISÃO 1 Arqº Valéria V M Camargo CAU / BR - A11074-4 REVISÃO 3	Arqº Valéria V M Camargo CAU / BR - A11074-4 REVISÃO 2	Arqº Valéria V M Camargo CAU / BR - A11074-4 Nº ART/RTT: 5979383	05/07/17
	REVISÃO 4	Nº DO PROJETO: CPU 05 07 17 ARQ 002 1/2	

CARIMBO	
	APROVAÇÃO SMPU Arqº Jorge Ricardo Melhem Franco