


1 PLANTA-BAIXA - TÉRREO  
Escala 1:100

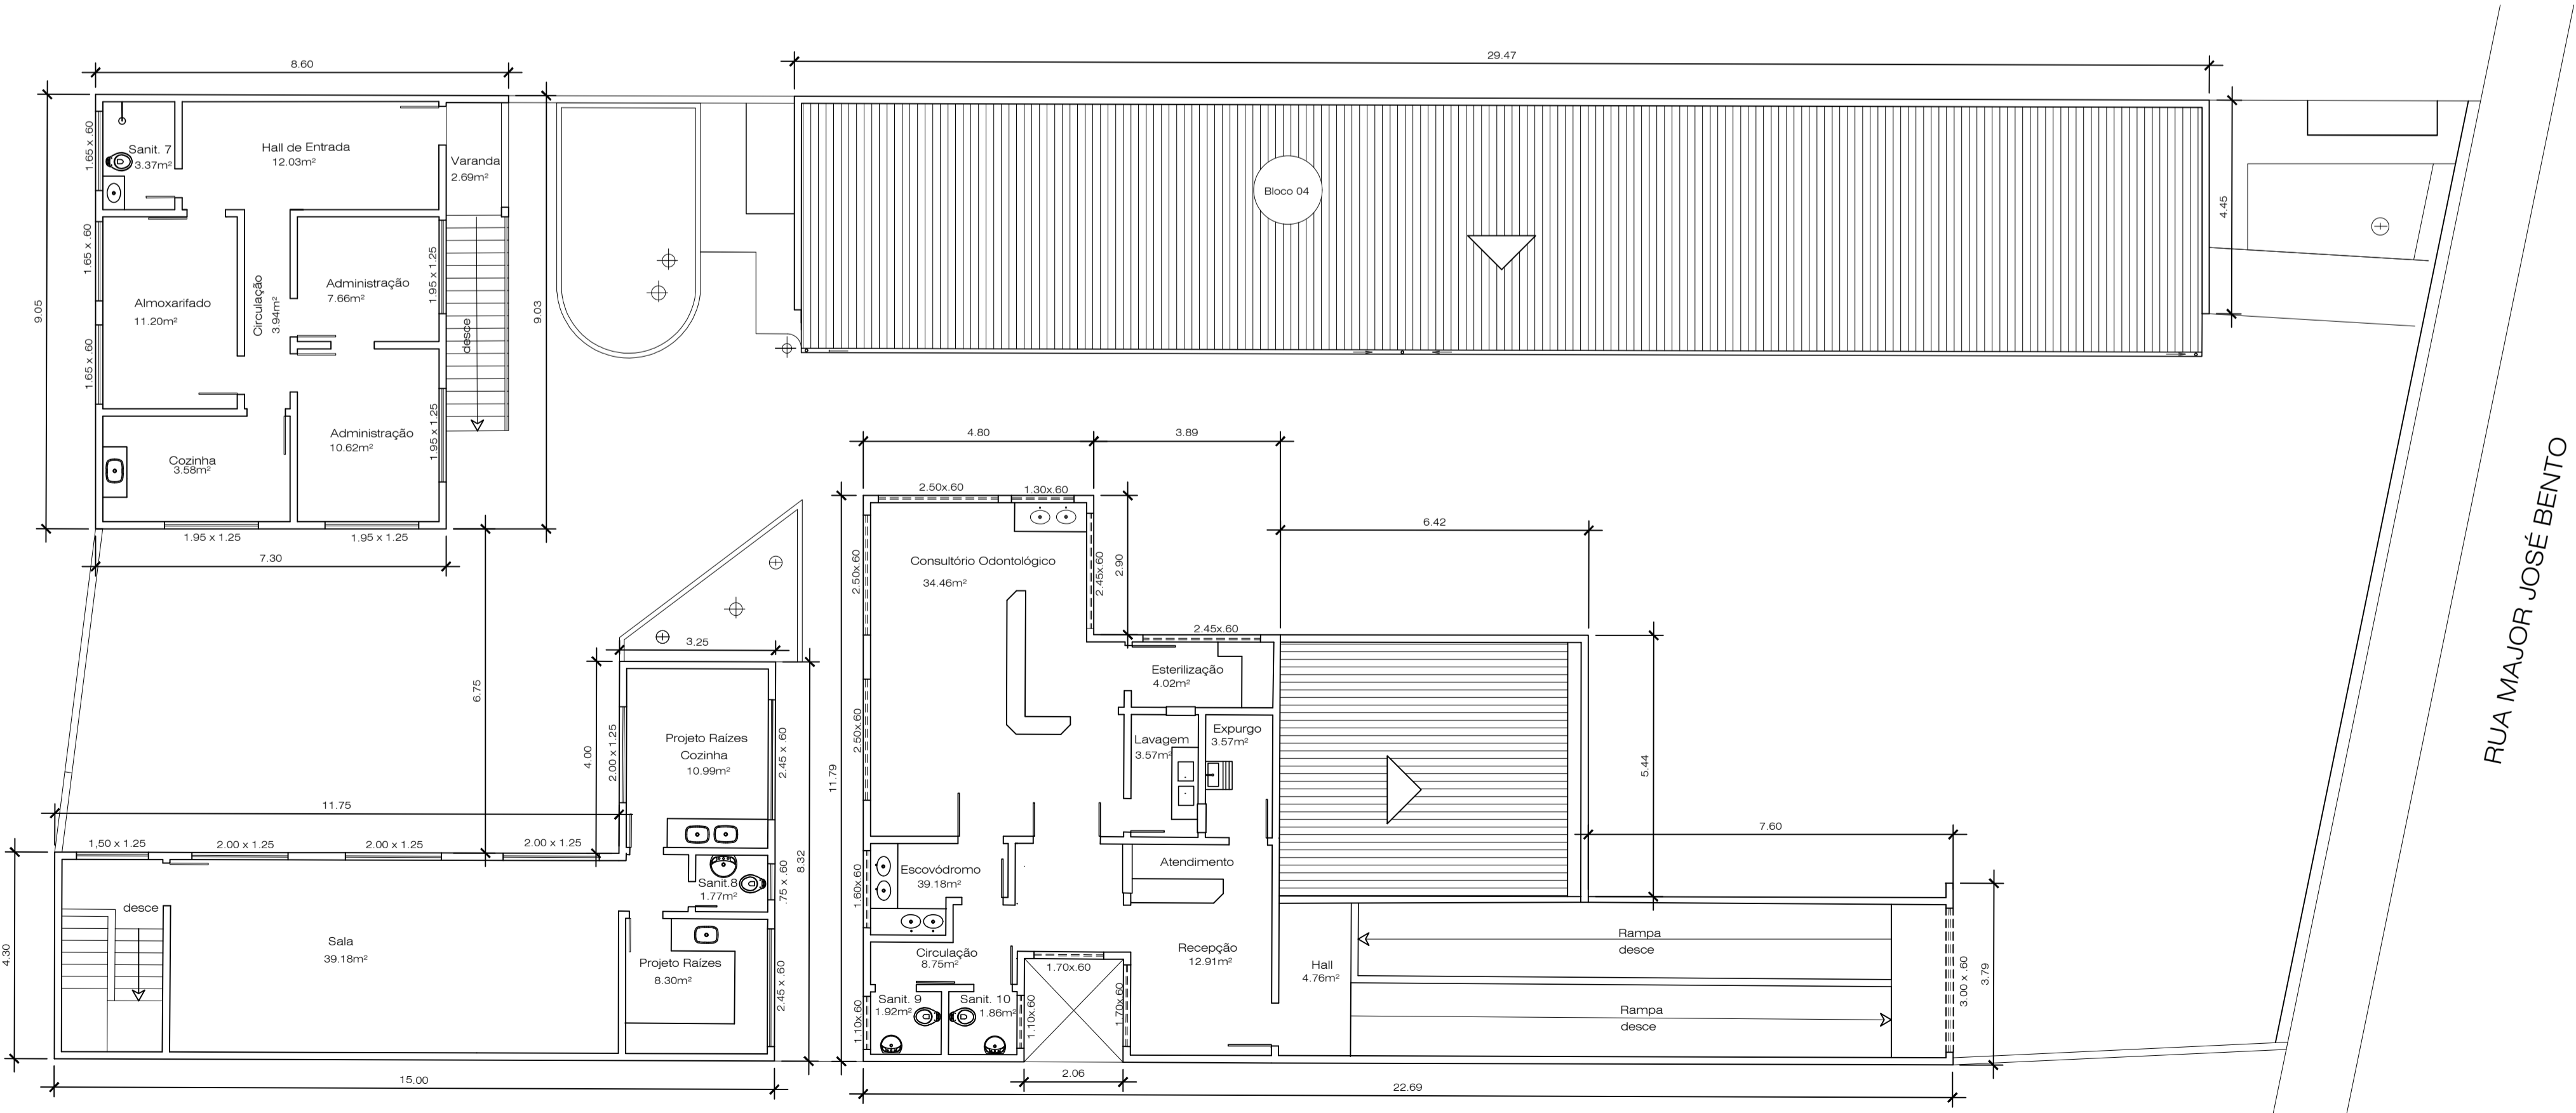

2 PLANTA-BAIXA - 1º PAVIMENTO  
Escala 1:100

P.M.B.M. SECRETARIA MUNICIPAL DE PLANEJAMENTO URBANO

PROJETO DE ARQUITETURA FOLHA: 05/05

DESCRIÇÃO: PROJETO DE REFORMA DE UNIDADE DE ATENÇÃO ESPECIALIZADA EM SAÚDE - SIRENE II.

PROPRIETÁRIO: PREFEITURA MUNICIPAL DE BARRA MANSA

LOCAL: RUA MAJOR JOSÉ BENTO, 1889 - BARRA MANSA - RJ

QUADRO DE ÁREAS		ZONA	SEVC
ÁREA DO TERRENO:	962.58m <sup>2</sup>	USO	S2
A REFORMAR:		SELO DE APROVAÇÃO PMBM	
BLOCO 1(TÉRREO):	77.62m <sup>2</sup>		
BLOCO 3(TÉRREO):	175.09m <sup>2</sup>		
BLOCO 4:	133.68m <sup>2</sup>		
PÁTIO DESCOBERTO:	501.62m <sup>2</sup>		
CALÇADA:	37.02m <sup>2</sup>		

COORDENADOR	AUTOR DO PROJETO	DESENHO
	VALERIA V M DE CAMARGO CAU A11074-4	
REVISÃO 1	REVISÃO 2	Nº ART/RRT:
REVISÃO 3	REVISÃO 4	Nº DO PROJETO: CPU 01 10 18 ARQ 009 1/3

CARIMBO

APROVAÇÃO SMPU