


1 PLANTA-BAIXA - TÉRREO
Escala 1:100

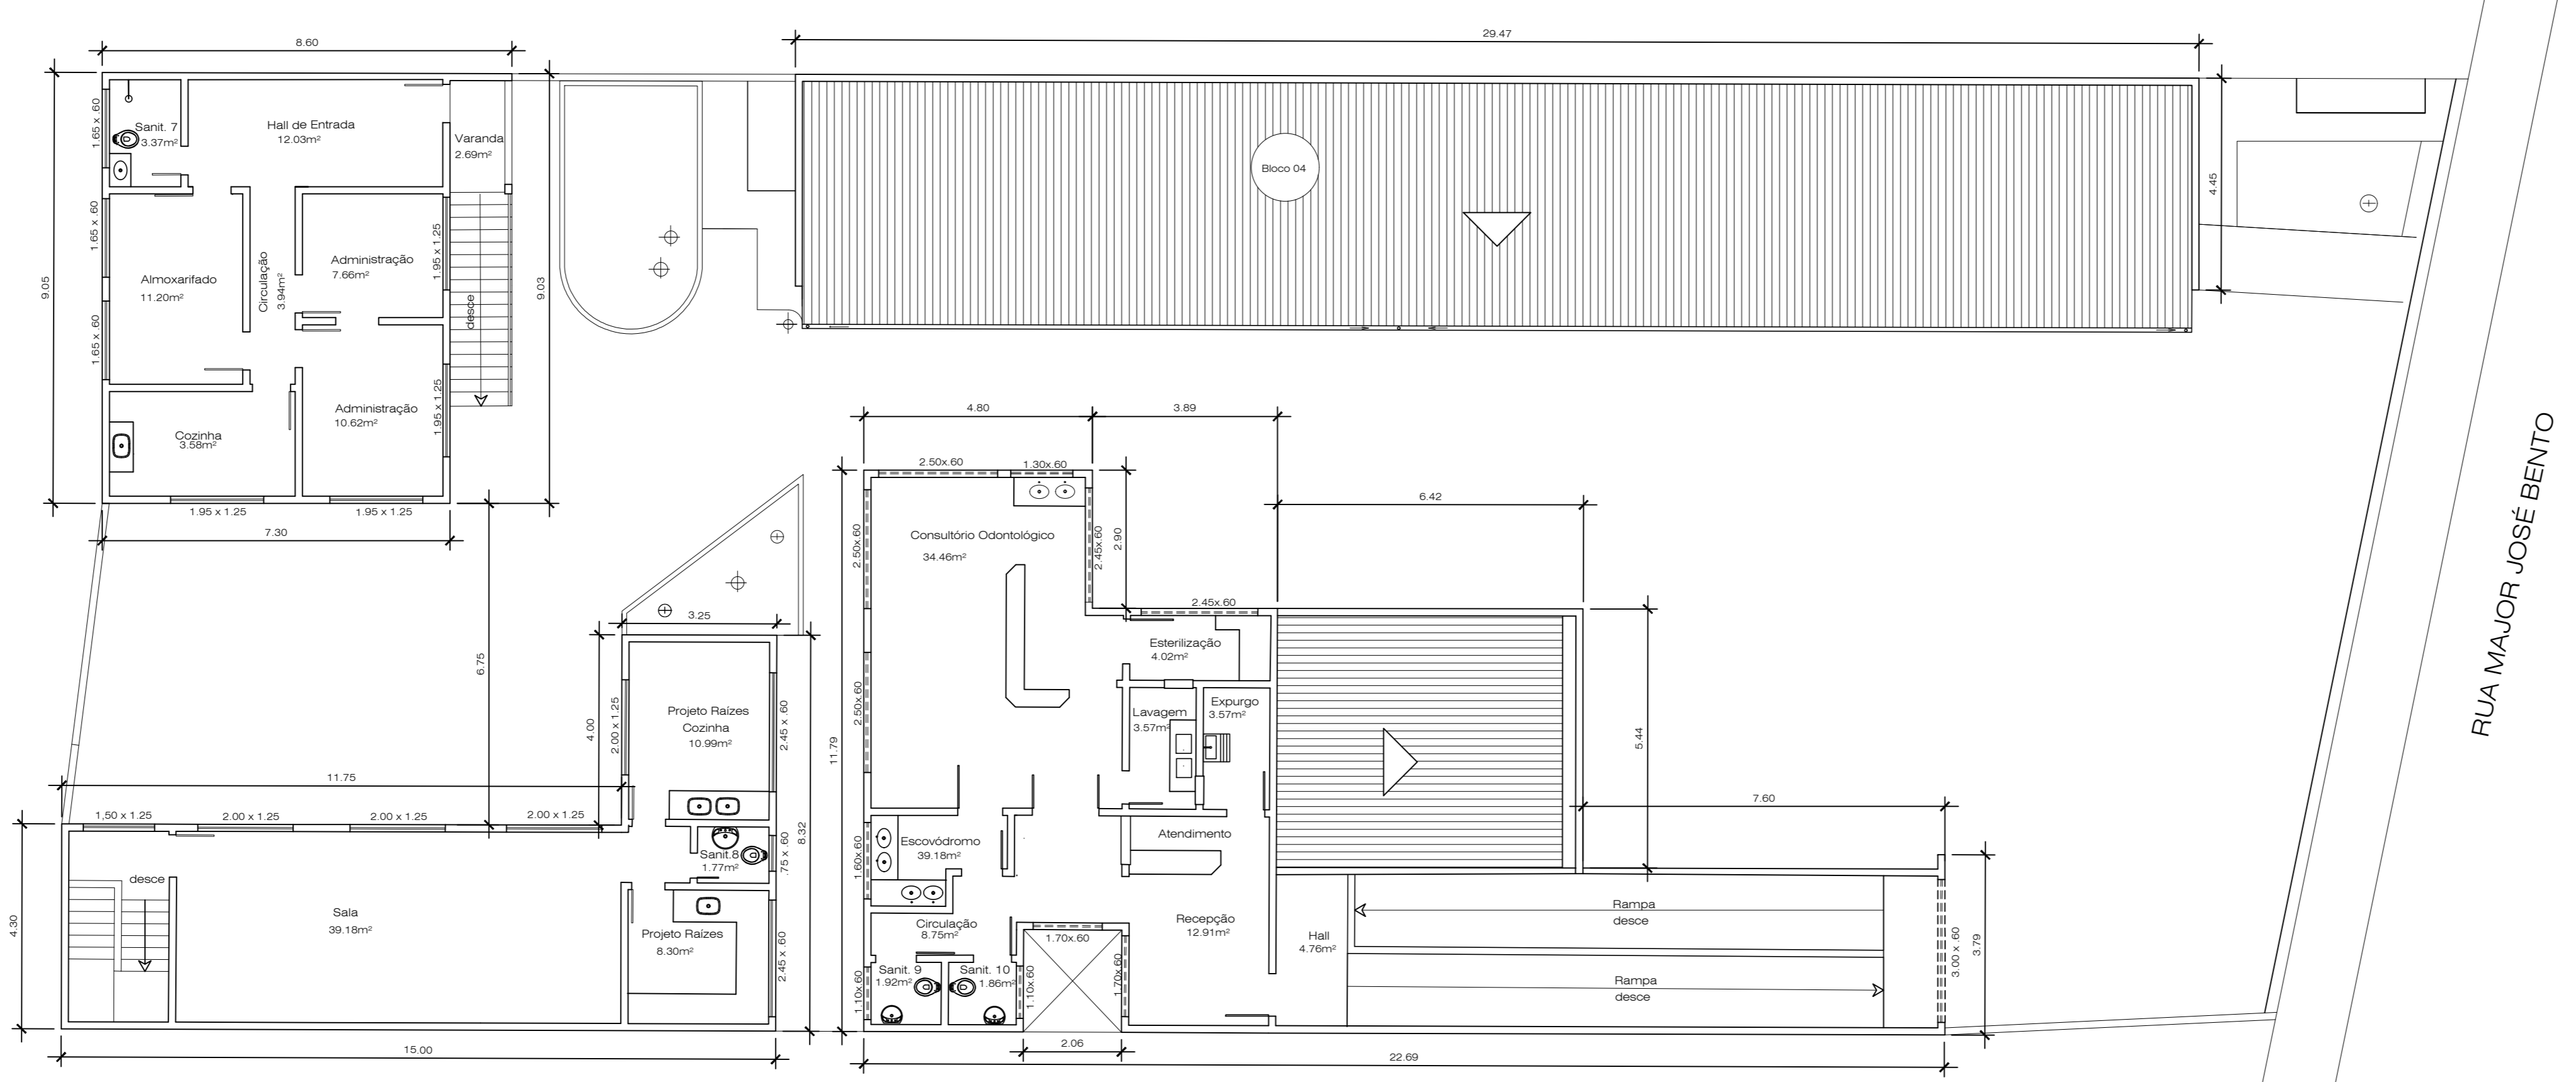

2 PLANTA-BAIXA - 1º PAVIMENTO
Escala 1:100

RUA MAJOR JOSÉ BENTO

RUA MAJOR JOSÉ BENTO

P.M.B.M. SECRETARIA MUNICIPAL DE PLANEJAMENTO URBANO

PROJETO DE ARQUITETURA FOLHA: 05/06

DESCRIÇÃO: PROJETO DE REFORMA DE UNIDADE DE ATENÇÃO ESPECIALIZADA EM SAÚDE - SIRENE II.

PROPRIETÁRIO: PREFEITURA MUNICIPAL DE BARRA MANSA

LOCAL: RUA MAJOR JOSÉ BENTO, 1889 - BARRA MANSA - RJ

QUADRO DE ÁREAS		ZONA	SEVC
ÁREA DO TERRENO:	962.58m ²	USO	S2
A REFORMAR:		SELO DE APROVAÇÃO PMBM	
BLOCO 1(TÉRREO):	77.62m ²		
BLOCO 3(TÉRREO):	175.09m ²		
BLOCO 4:	133.68m ²		
PÁTIO DESCOBERTO:	501.62m ²		

COORDENADOR	AUTOR DO PROJETO	DESENHO
	VALERIA V M DE CAMARGO CAU_ A11074-4	
REVISÃO 1	REVISÃO 2	Nº ART/FRY:
REVISÃO 3	REVISÃO 4	Nº DO PROJETO: CPU 01 10 18 ARQ 009 1/3

CARIMBO

APROVAÇÃO SMPU

TODOS OS DIREITOS AUTORAIS RESERVADOS - NÃO PODE SER USADO, COPIADO OU Cedido SEM PRÉVIA AUTORIZAÇÃO