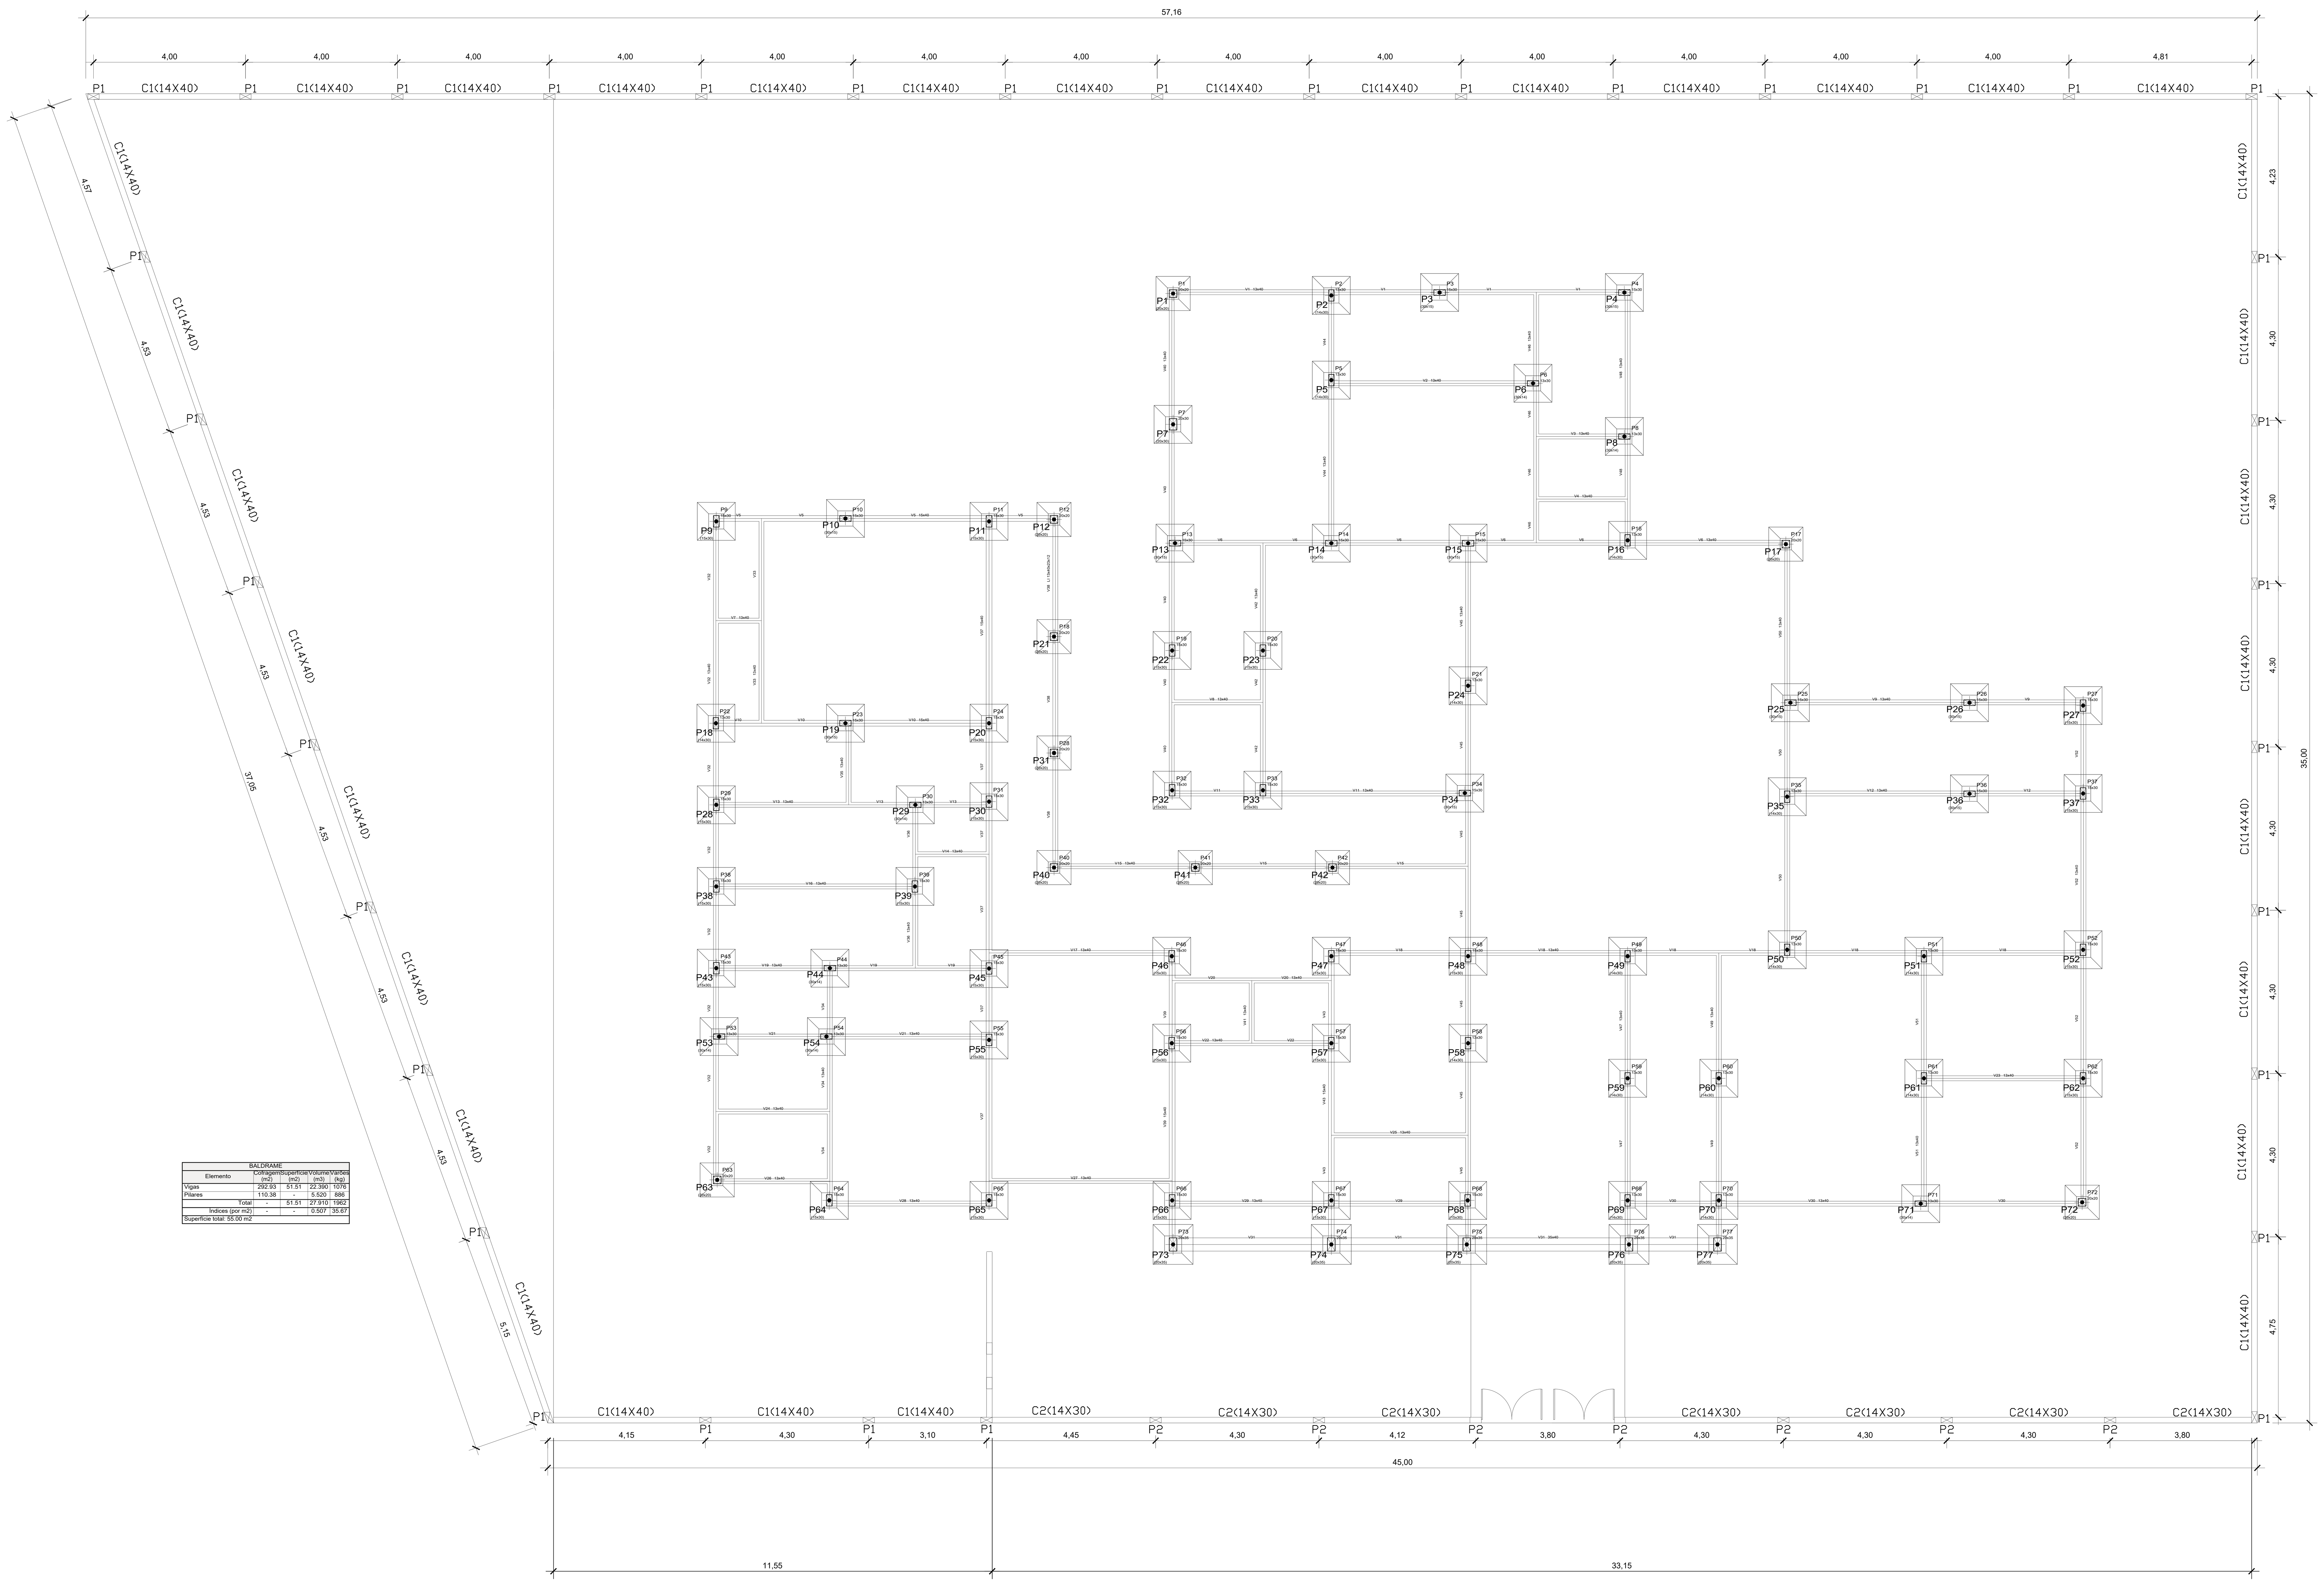

BALDRAME				
Elemento	Cofragem (m2)	Superfície (m2)	Volume (m3)	Varões (kg)
Vigas	292.93	51.51	22.390	1076
Pilares	110.38	-	5.520	886
Total	-	51.51	27.910	1962
Índices (por m2)	-	-	0.507	35.67
Superfície total: 55.00 m2				

PLANTA BAIXA DO MURO DE DIVISA

ESC. 1: 75

0 1 3 6 10

P.M.B.M. SECRETARIA MUNICIPAL DE PLANEJAMENTO URBANO

PROJETO DE ENGENHARIA FOLHA: 01/03

PLANTA BAIXA DO MURO DE DIVISA

DESCRIÇÃO : PLANTA BAIXA DA ESTRUTURA DO MURO DE DIVISA DA CRECHE NO BAIRRO VISTA ALEGRE LOTEAMENTO VILLAGE NORTE

PROPRIETÁRIO : PREFEITURA MUNICIPAL DE BARRA MANSA

LOCAL : RUA SÃO PEDRO, LOTE A1, LOTEAMENTO VILLAGE NORTE VISTA ALEGRE, BARRA MANSA - RJ

TERRENO 8.583,98m²
ÁREA À CONSTRUIR 668,30 m²
TX OCUPAÇÃO 7.78%

ZONA
USO

SELO DE APROVAÇÃO PMBM

COORDENADOR	AUTOR DO PROJETO	DESENHO/MODIFICAÇÕES	DATA
	Engª. Fernanda Cristina Aniceto Alves CREA/ RJ - 2019102397	Engª. Fernanda Cristina Aniceto Alves CREA/ RJ - 2019102397	13/09/2021
REVISÃO 1	REVISÃO 2	N.º ART/RRT:	
REVISÃO 3	REVISÃO 4	N.º DO PROJETO:	

CARIMBO

APROVAÇÃO SMPU

TODOS OS DIREITOS AUTORAIS RESERVADOS - NÃO PODE SER USADO, COPIADO OU CEDIDO SEM PRÉVIA AUTORIZAÇÃO