



PLANTA BAIXA ÁGUAS PLUVIAIS  
esc 1:100

ITEM	DESCRIÇÃO	QUANTID.	UN	
ÁGUAS PLUVIAIS - QUADRA				
1.0	ESCAVAÇÃO	13,08	m³	
2.0	CANALETA MEIA - CANA 30cm	43,74	m	
3.0	FORNECIMENTO E ASSENTAMENTO DE TUBO DE PVC RÍGIDO PARA ESGOTO: (incl. conexões)	Ø 200mm	25,92	m
		Ø 150mm	48,61	m
4.0	FORNECIMENTO E COLOCAÇÃO DO TUBO DE QUEDA (inclusive conexões)	Ø 200mm	37,0	un
		Ø 150mm		
5.0	CAIXA DE AREIA 60X60X1,00cm, COM TAMPA EM GRELHA METÁLICA.	6,0	un	

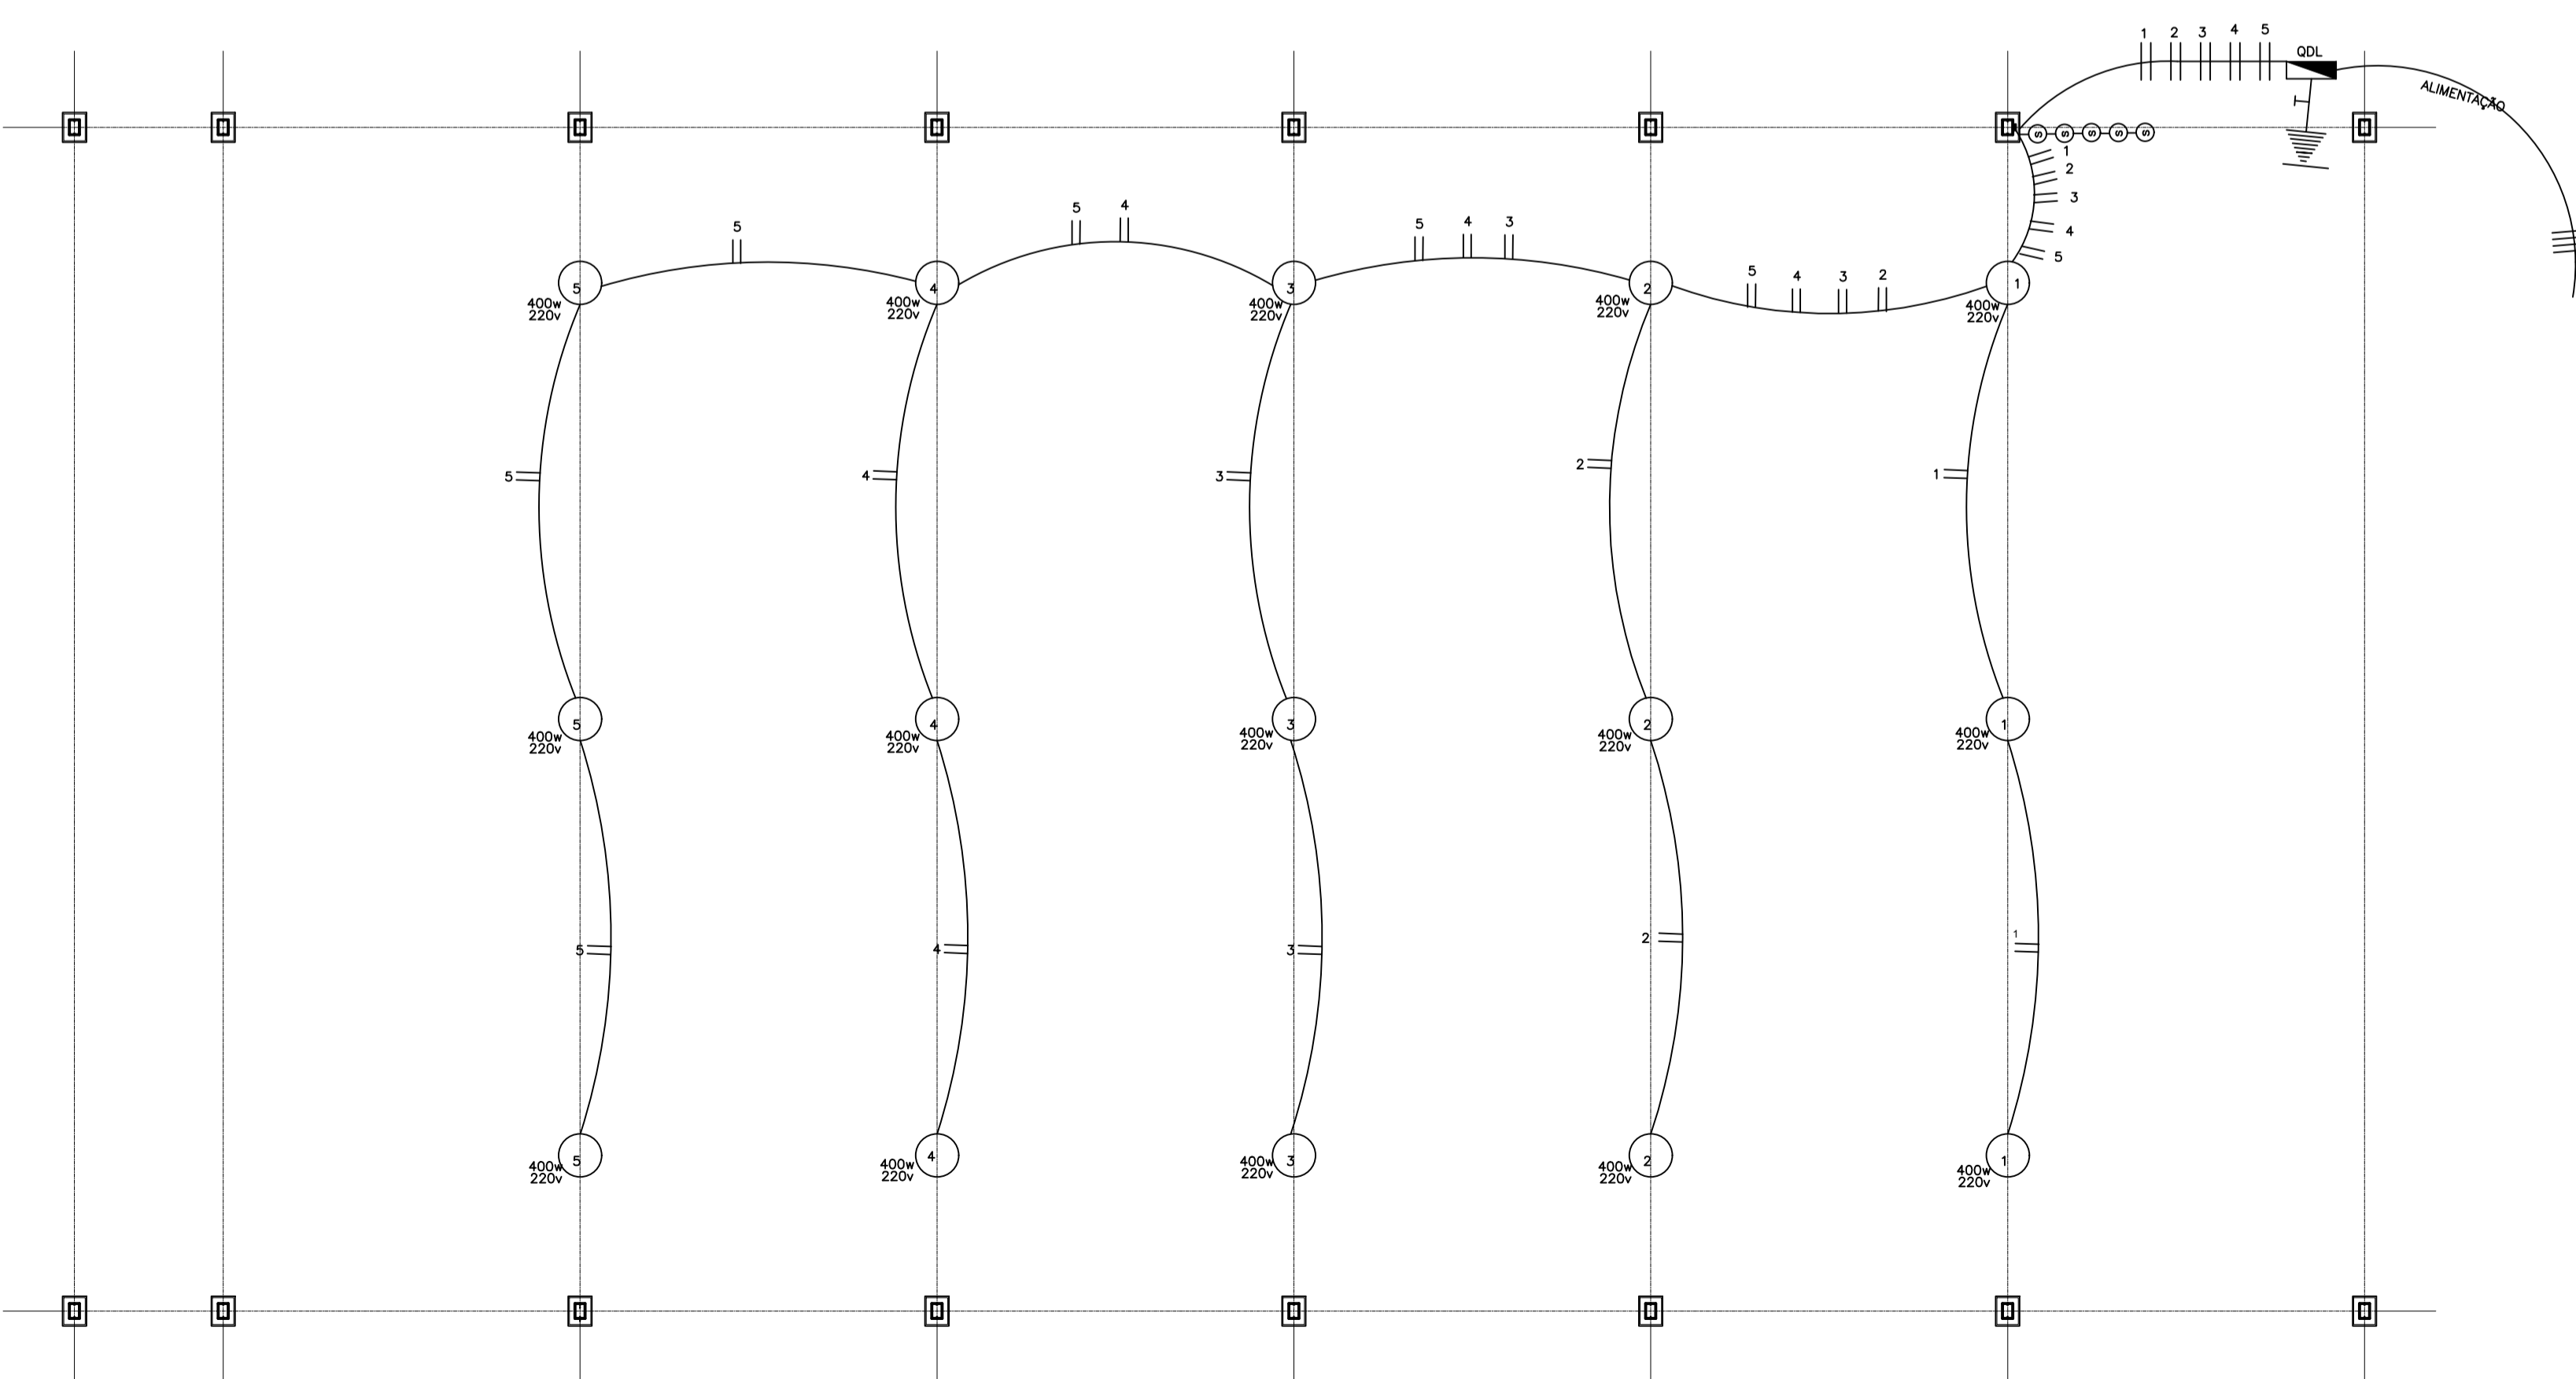

PLANTA BAIXA DE ELETRICA  
esc 1:100

- LEGENDA
- ▲ TERRA
  - FASE
  - NEUTRO
  - ELETRODUTO RÍGIDO
  - QDL
  - REFLETOR 400W 220V

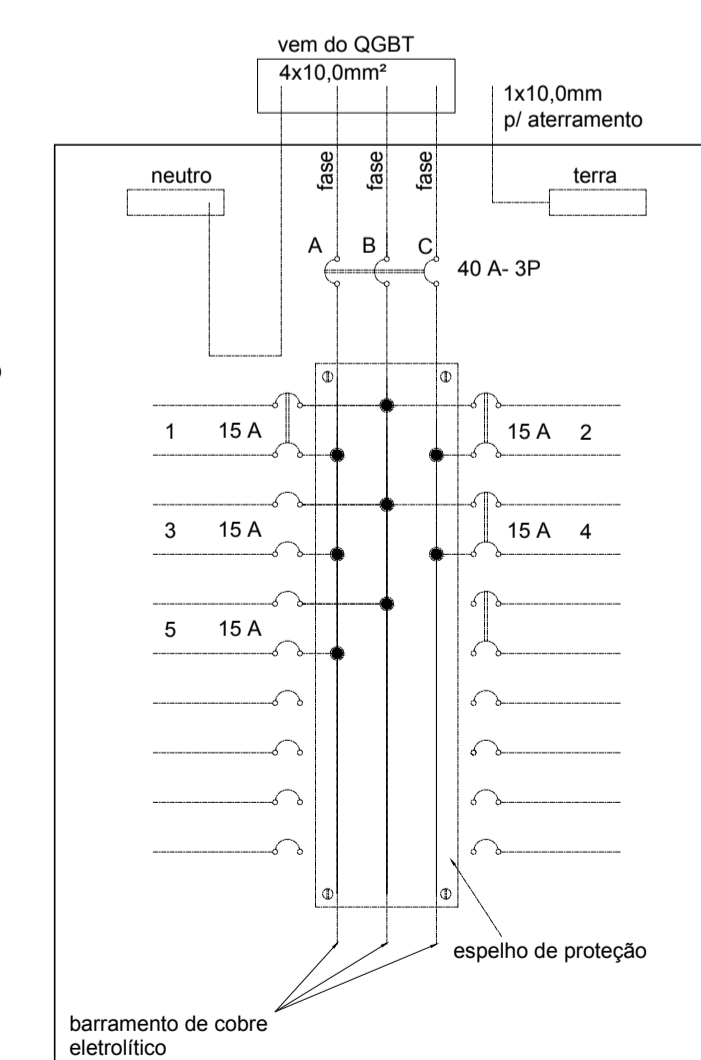

DIAG. TRIFILAR - QDLF

**PREFEITURA MUNICIPAL DE BARRA MANSA**  
**SECRETARIA DE PLANEJAMENTO URBANO**  
**CENTRAL DE PROJETOS**

TÍTULO: QUADRA POLIESPORTIVA Nº do desenho: \_\_\_\_\_  
 DESCRIÇÃO: REFORMA DE QUADRA POLIESPORTIVA E ARREDORES DO COLÉGIO MUNICIPAL MARCELO DRABLE. ELÉTRICA E ÁGUAS PLUVIAIS.

REVISÃO	01	APROVAÇÃO	DATA	FOLHA
AUTOR DO PROJETO	Engº Patrick de Barros		27/10/2021	<b>1/1</b>
DESENHO	Engº Patrick de Barros	Eros dos Santos	ESCALA	

\*Projeto executado em cima de informação do bom funcionamento das instalações elétricas e drenagem já existente, logo não foram contempladas melhorias nas mesmas.