


PLANTA BAIXA MURO DE CONTENÇÃO  
ESC. 1:75

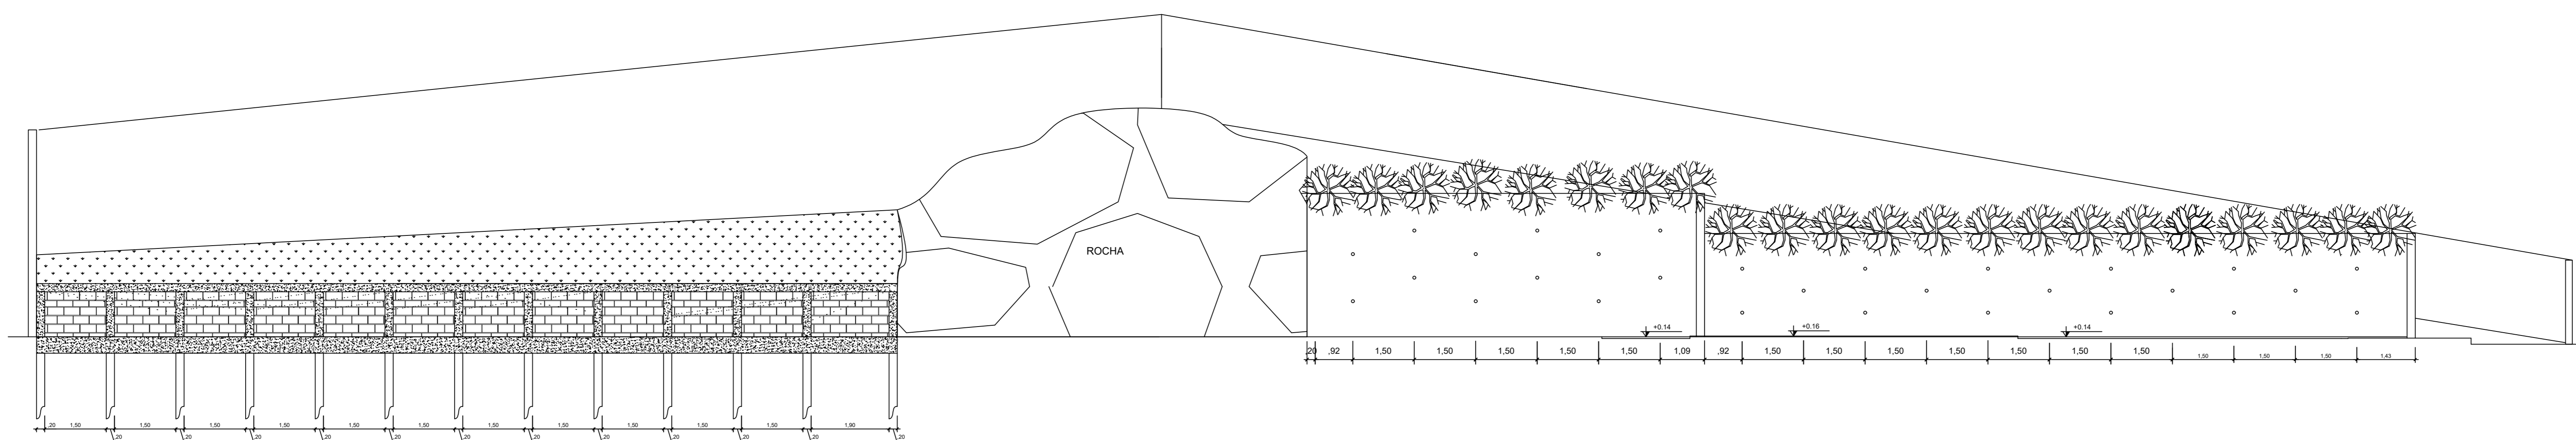

CORTE MURO DE CONTENÇÃO  
ESC. 1:75

P.M.B.M.		SECRETARIA MUNICIPAL DE PLANEJAMENTO URBANO	
PROJETO DE ENGENHARIA			FOLHA: 01/04
PLANTA BAIXA E CORTE DO MURO DE CONTENÇÃO E MURO DE 1,30m			
DESCRIÇÃO : PLANTA BAIXA E CORTE DO MURO DE CONTENÇÃO E MURETA DA CRECHE NO BAIRRO NOVA ESPERANÇA			
PROPRIETÁRIO : PREFEITURA MUNICIPAL DE BARRA MANSA			
LOCAL : RUA ANTÔNIO DA SILVA REIS, SN, NOVA ESPERANÇA, BARRA MANSA - RJ			
TERRENO 1.393,87m² ÁREA À CONSTRUIR 515,50 m²	ZONA	USO	SELO DE APROVAÇÃO PMBM
COORDENADOR	AUTOR DO PROJETO	DESENHO/MODIFICAÇÕES	DATA
	Eng. Fernanda Cristina Aniceto Alves CREA/RJ - 2019102397	Eng. Fernanda Cristina Aniceto Alves CREA/RJ - 2019102397	26/09/2021
REVISÃO 1	REVISÃO 2	Nº ART/RRT:	
REVISÃO 3	REVISÃO 4	Nº DO PROJETO:	
CARIMBO			APROVAÇÃO SMPU