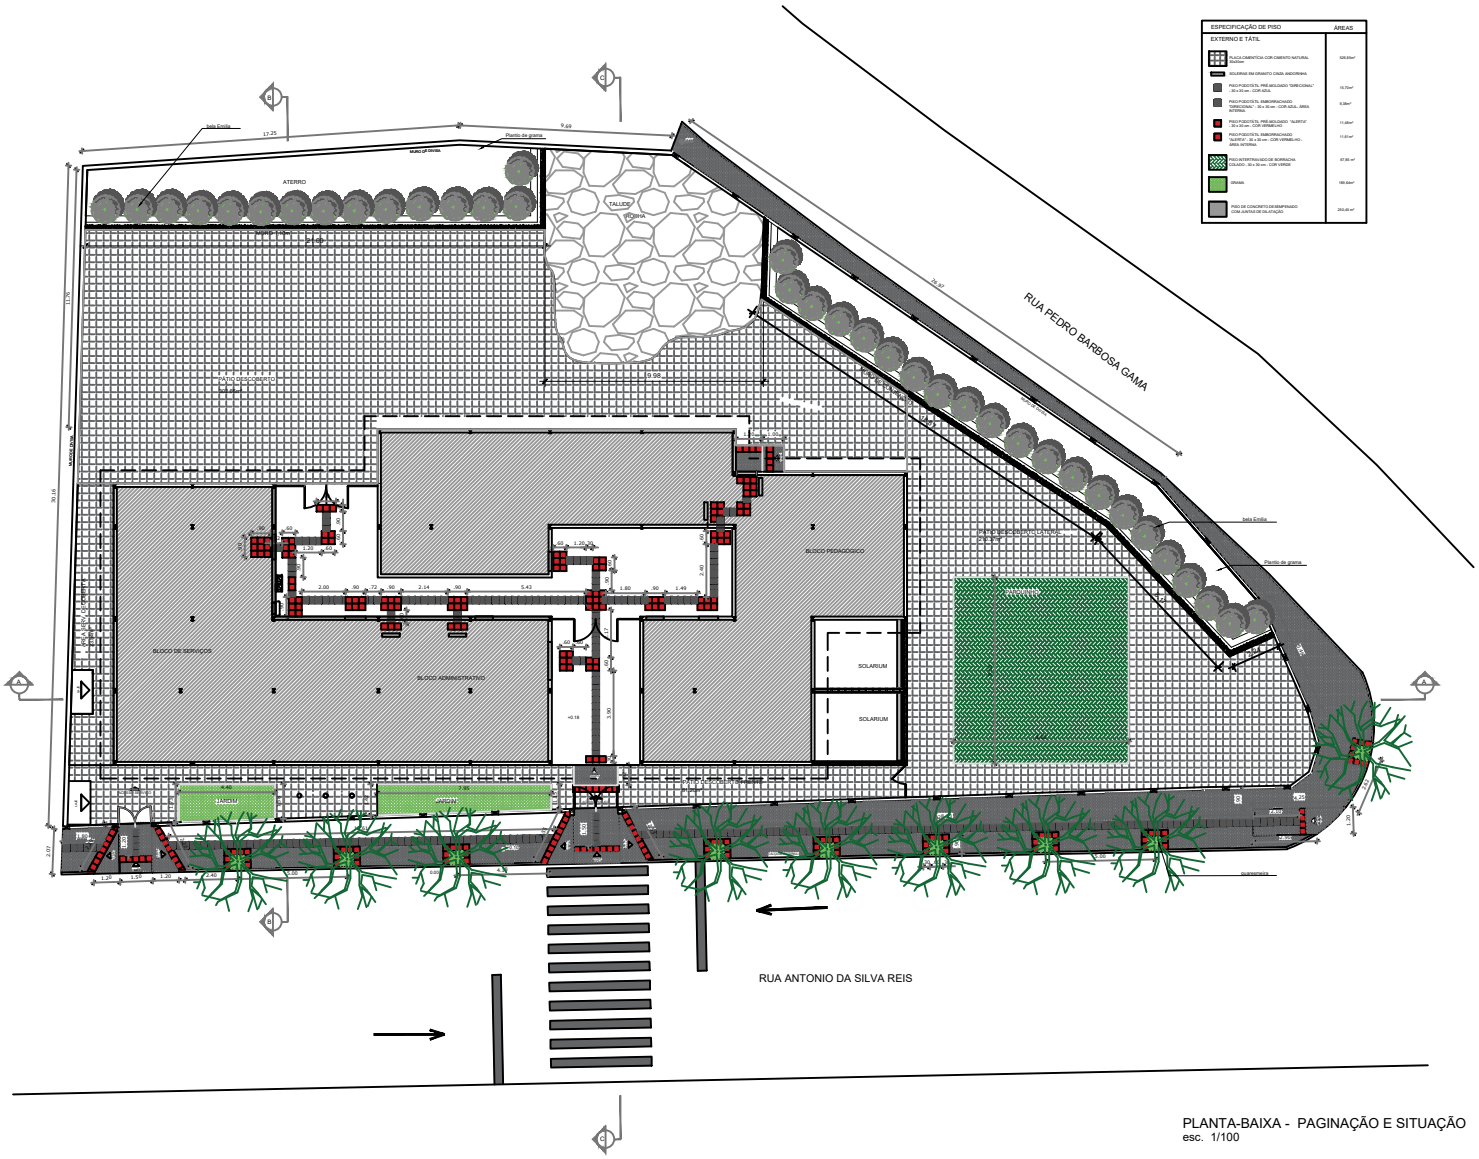
RUA PEDRO BARBOSA GAMA
RUA ANTONIO DA SILVA REIS
ATERRO
TALUDE
BIOBRITA
BLOCO DE SERVIÇOS
BLOCO ADMINISTRATIVO
BLOCO PEDAGÓGICO
SOLARIUM
SOLARIUM
JARDIM
JARDIM
Iteia Emilia
Plantio de grama
Muro de divisa
Muro de arrimo
Muro de contenção
Muro de divisa
Muro de arrimo
Muro de contenção
Muro de divisa
Muro de arrimo
Muro de contenção