

LEGENDA	
COBOGOS - CB	
(CB)	CONCRETO 40x40x10 (LxAlxP), PEITORIL DE 1,0m DO PISO INTERNO - SOLÁRIO SALA DE ATIVIDADES *
DIVISÓRIAS - DV	
(DV)	DIVISÓRIA DE GRANTO CINZA ANDORRINHA - esp. 2 cm - H=1,50
(DV)	DIVISÓRIA DE GRANTO CINZA ANDORRINHA - esp. 2 cm - H=1,80
BANCADAS - B	
(B)	GRANTO CINZA ANDORRINHA - esp. 2 cm - H=0,6 m
(B)	GRANTO CINZA ANDORRINHA - esp. 2 cm - H=0,9 m
(B)	PRATELEIRA DE GRANTO CINZA ANDORRINHA - esp. 2 cm

ESPECIFICAÇÕES	
PISO	
1	CONCRETO DESEMPENADO
2	CERÂMICA 60x60cm
3	PISO MARMORITE POLIDO
4	INTERTRAVADO EMBORRACHADO
5	PLACA CEMENTÍCIA 30x30
6	GRAMADO
7	EMBORRACHADO PODOATIL COLADO
PAREDE	
1	CERÂMICA 30x60 cm COR BRANCO
2	CERÂMICA AZUL 10x10cm E PINTURA ACRÍLICA
3	CERÂMICA COR BRANCO 30x60cm COM RODAPÉ DE CERÂMICA 10x10cm ALTURA 1,30m DO PISO ACABADO E PINTURA ACRÍLICA
4	CERÂMICA BCO 30x60cm DO PISO AO TETO COM FAIXA DE CERÂMICA 10x10cm A 1,87m DO PISO
5	CERÂMICA 10x10cm COR AZUL
TETO	
1	LAJE PINTURA PVA LATEX BRANCO NEVE SOBRE MASSA CORRIDA PVA
2	TELHA TERMO ACÚSTICA APARENTE NA COR BRANCA

MAPA DE ESQUADRIAS					
LEGENDA DE PORTAS - PORTAS EM MADEIRA COM PINTURA					
REF.	Dimensões (cm)	Quantidade	TIPO	AMBIENTES	
(P1)	80 x 210	6	01 folha - de abrir lisa em madeira	S. Professores; Administração; Almoxarifado; Lactário; Copa funcionários	
(P2)	90 x 210	6	01 folha - de abrir c/ visor e chapa e barra metálica	Salas de atividades; (Creches II, III e Pré escola)	
(P3)	80 x 210	5	01 folha - de abrir c/ chapa e barra metálica	Sanitários PCD masc/fem.; Banheiro creche II Banheiro infantil masc./fem.	
LEGENDA DE PORTAS - PORTAS DE ALUMÍNIO					
REF.	Dimensões (cm)	Quantidade	TIPO	AMBIENTES	
(PA)	80 x 210	7	01 folha - de abrir com visor e veneziana	Cozinha; Triagem; Despensa; Lavanderia D.M.L. Vestibular masc./fem.	
(PB)	60 x 160	5	01 folha - de abrir com veneziana	Vestibular feminino e vestibular masculino	
(PC)	60 x 100	4	01 folha - de abrir com veneziana	Banheiro infantil feminino e Banheiro infantil masculino	
(PD)	85 x 145	2	02 folhas - de abrir com veneziana	Abrigo do lixo, abrigo do gás	

LEGENDA DE GRADES/PORTÕES - METÁLICOS					
REF.	Dimensões (cm)	Quantidade	TIPO	AMBIENTES	
(G1)	200 x 200 150 x 200	2	02 grades - de abrir círculos retangulares	Muro da frente	
(G2)	200x210	3	02 folhas - de abrir c/ módulos de grade metálica nas laterais e barras de tubo retangular c/ montantes de tubo quadrado	Circulação 1, Hall, pátio da frente	
(G3)	236 x 96	14	módulos	Muro da frente	

LEGENDA DE JANELAS - JANELAS ALUMÍNIO					
REF.	Dimensões (cm)	Área(m²)	Quant.	h do peitoril(cm)/Tipo	AMBIENTES
(JA1)	60 x 60	0,36	20	7,20 150 cm - basculante	Triagem; Vestiário masc.; Sanitários PCDs; Sala prof. Almox.; Banheiro creche II; Banheiro fem/ masc.
(JA2)	60 x 90	0,54	5	2,70 120 cm - de abrir (passa-prato)	Lavanderia; Cozinha; Lactário
(JA3)	150 x 120	1,80	1	90 cm - correção	Administração
(JA4)	180 x 120	2,16	1	90 cm - correção (colado)	Administração
(JA5)	180 x 180	2,88	13	37,44 50 cm - correção	Salas de atividades; (Creches II, III e Pré escola)
(JA6)	200 x 90	1,80	5	9,00 120 cm - correção	Cozinha; Refeitório; Sala prof.
(JA7)	140 x 90	1,26	2	2,52 120 cm - correção	Lactário; Copa func.
(JA8)	60 x 90	0,54	2	1,08 120 cm - basculante c/ barra fixa	Despensa; Vestiário fem.

LEGENDA DE TELA DE VEDAÇÃO ARAME GALVANIZADO					
REF.	Dimensões (cm)	Área(m²)	Quant.	h do peitoril(cm)/Tipo	AMBIENTES
(TA1)	40 x 120	0,48	18	6,84 515 cm - FIXA	HALL, PÁTIO COBERTO, CIRCULAÇÃO 1
(TA2)	70 x 170	1,19	2	2,38 385 cm - FIXA	COBERTURA HALL

P.M.B.M. SECRETARIA MUNICIPAL DE PLANEJAMENTO URBANO

PROJETO DE ARQUITETURA FOLHA: 01/06

DESCRIÇÃO: PROJETO DE CONSTRUÇÃO DE CRECHE

PROPRIETÁRIO: PREFEITURA MUNICIPAL DE BARRA MANSA


LOCAL: SITUADO À RUA ANTONIO DA SILVA REIS, ESQUINA COM RUA PEDRO BARBOSA GAMA - BAIRRO NOVA ESPERANÇA, BARRA MANSA - RJ.

QUADRO DE ÁREAS	ZONA	ZSP
TERRENO: 1.393,87m ²	USO	SELO DE APROVAÇÃO PMBM
CONSTRUIR: 515,50m ²		

COORDENADOR	AUTOR DO PROJETO	DESENHO
	VALERIA V M DE CAMARGO CAU A11074-4	
REVISÃO 1	REVISÃO 2	Nº ART/RRT:
REVISÃO 3	REVISÃO 4	Nº DO PROJETO:

CARIMBO

APROVAÇÃO SMPU

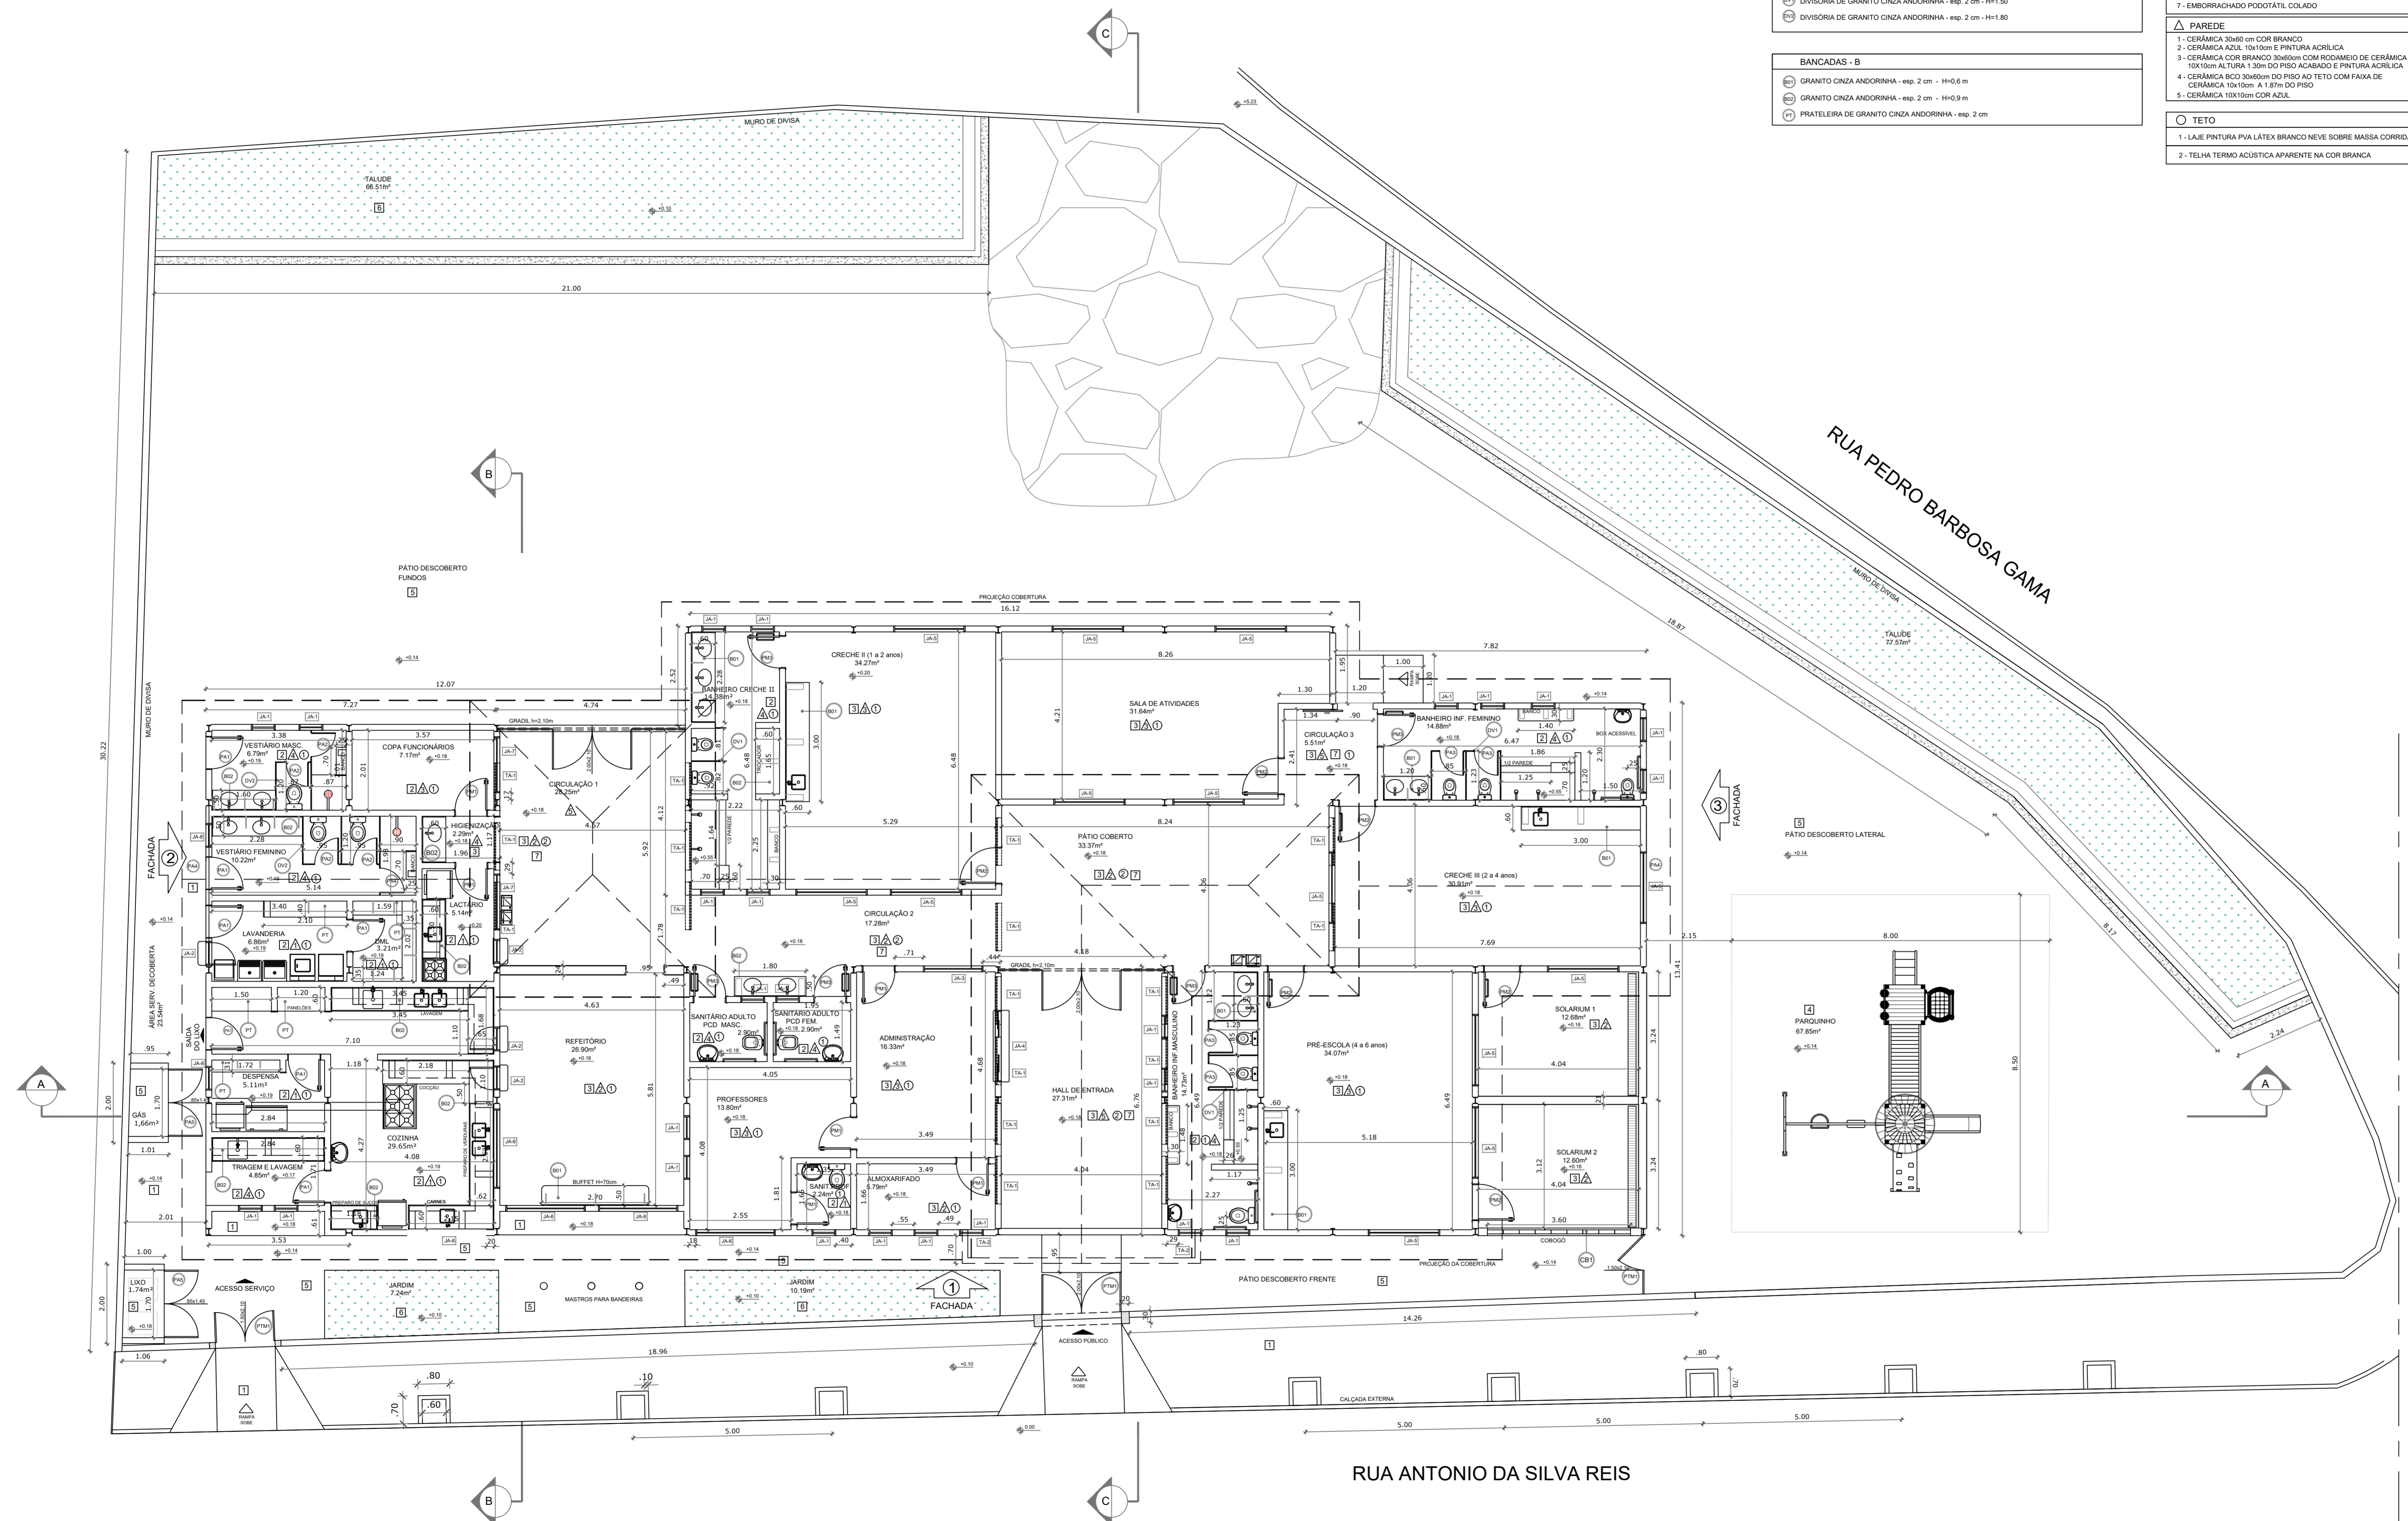

PLANTA-BAIXA
esc. 1/75