


PLANTA -BAIXA - ESTRUTURA METÁLICA EXISTENTE
esc. 1/75

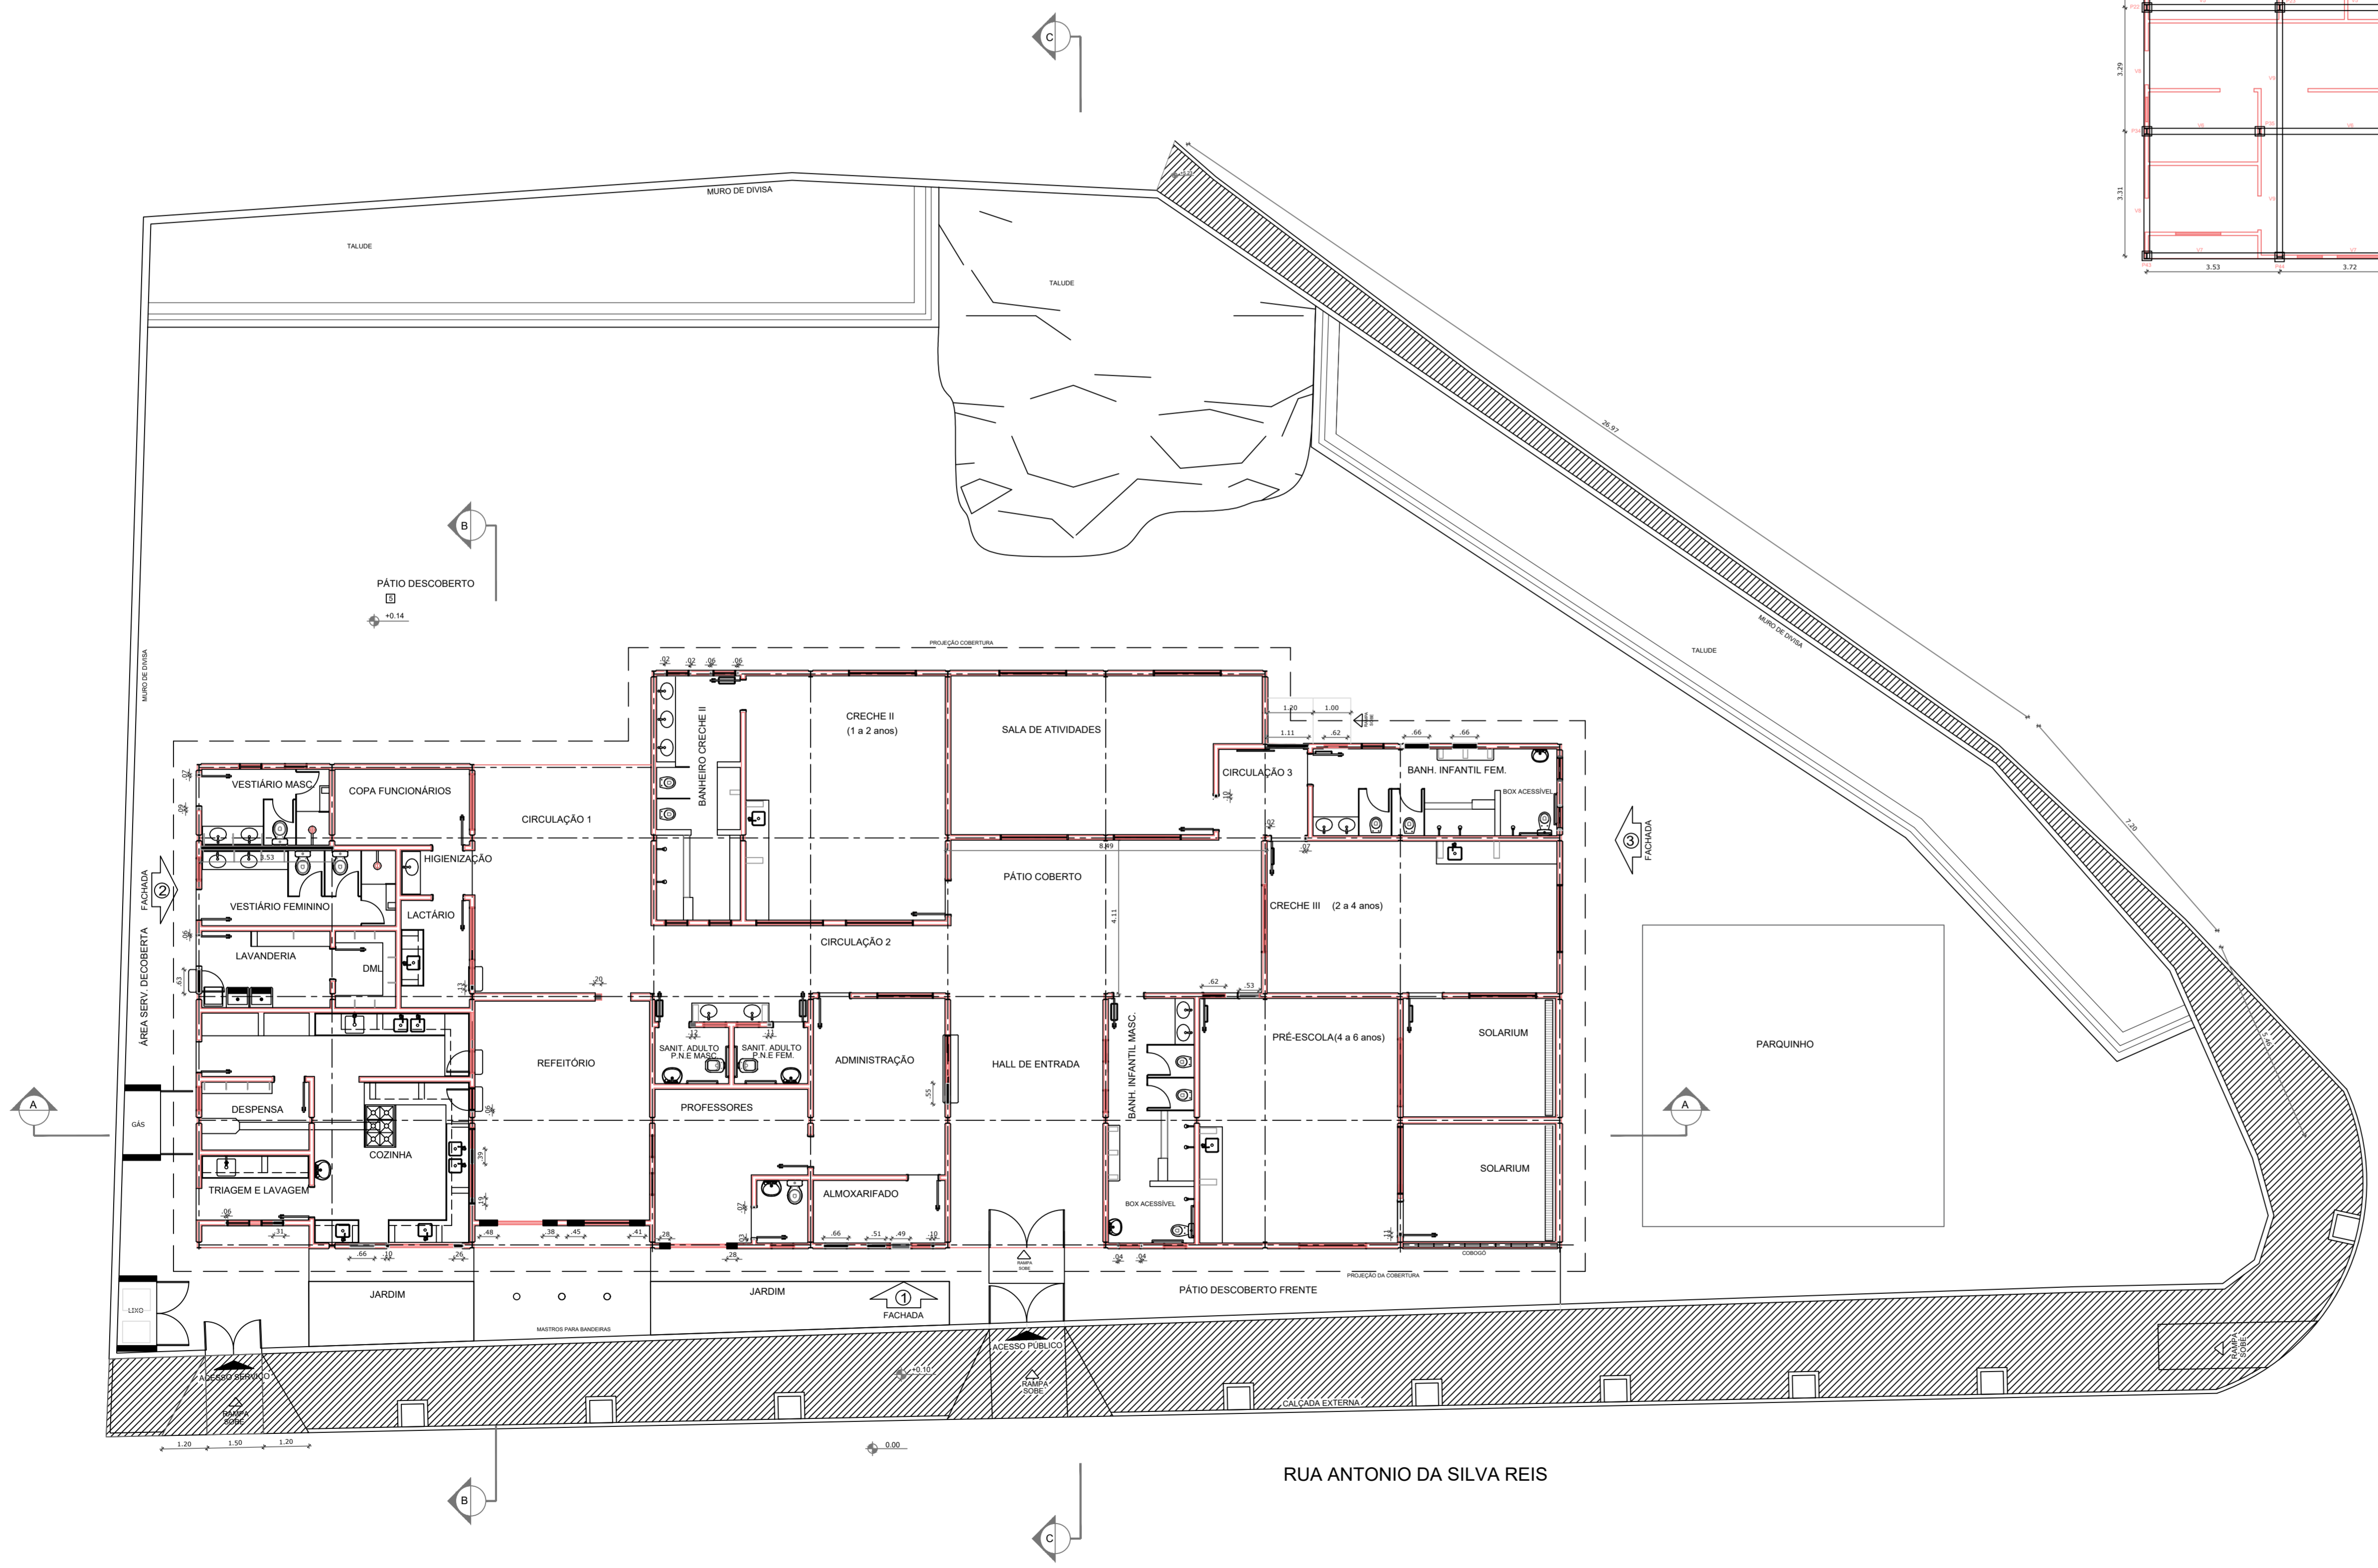

PLANTA -BAIXA - ALTERAÇÕES
esc. 1/100

LEGENDA	
	A CONSTRUIR
	A DEMOLIR

P.M.B.M. SECRETARIA MUNICIPAL DE PLANEJAMENTO URBANO		FOLHA: 02/06
PROJETO DE ARQUITETURA		
DESCRIÇÃO : PROJETO DE CONSTRUÇÃO DE CRECHE		
PROPRIETÁRIO : PREFEITURA MUNICIPAL DE BARRA MANSA		
LOCAL : SITUADO À RUA ANTONIO DA SILVA REIS, ESQUINA COM RUA PEDRO BARBOSA GAMA - BAIRRO NOVA ESPERANÇA, BARRA MANSA - RJ.		
QUADRO DE ÁREAS	ZONA	
TERRENO: 1.393,87m ²	USO	
CONSTRUIR: 515,50m ²	SELO DE APROVAÇÃO PMBM	
COORDENADOR	AUTOR DO PROJETO	DESENHO
REVISÃO 1	VALERIA V M DE CAMARGO CAU A11074-4	Nº ART/RRT:
REVISÃO 3	REVISÃO 4	Nº DO PROJETO:
CARIMBO		APROVAÇÃO SMPU