


1 PAV. TÉRREO
TOMADAS 1:75

PC

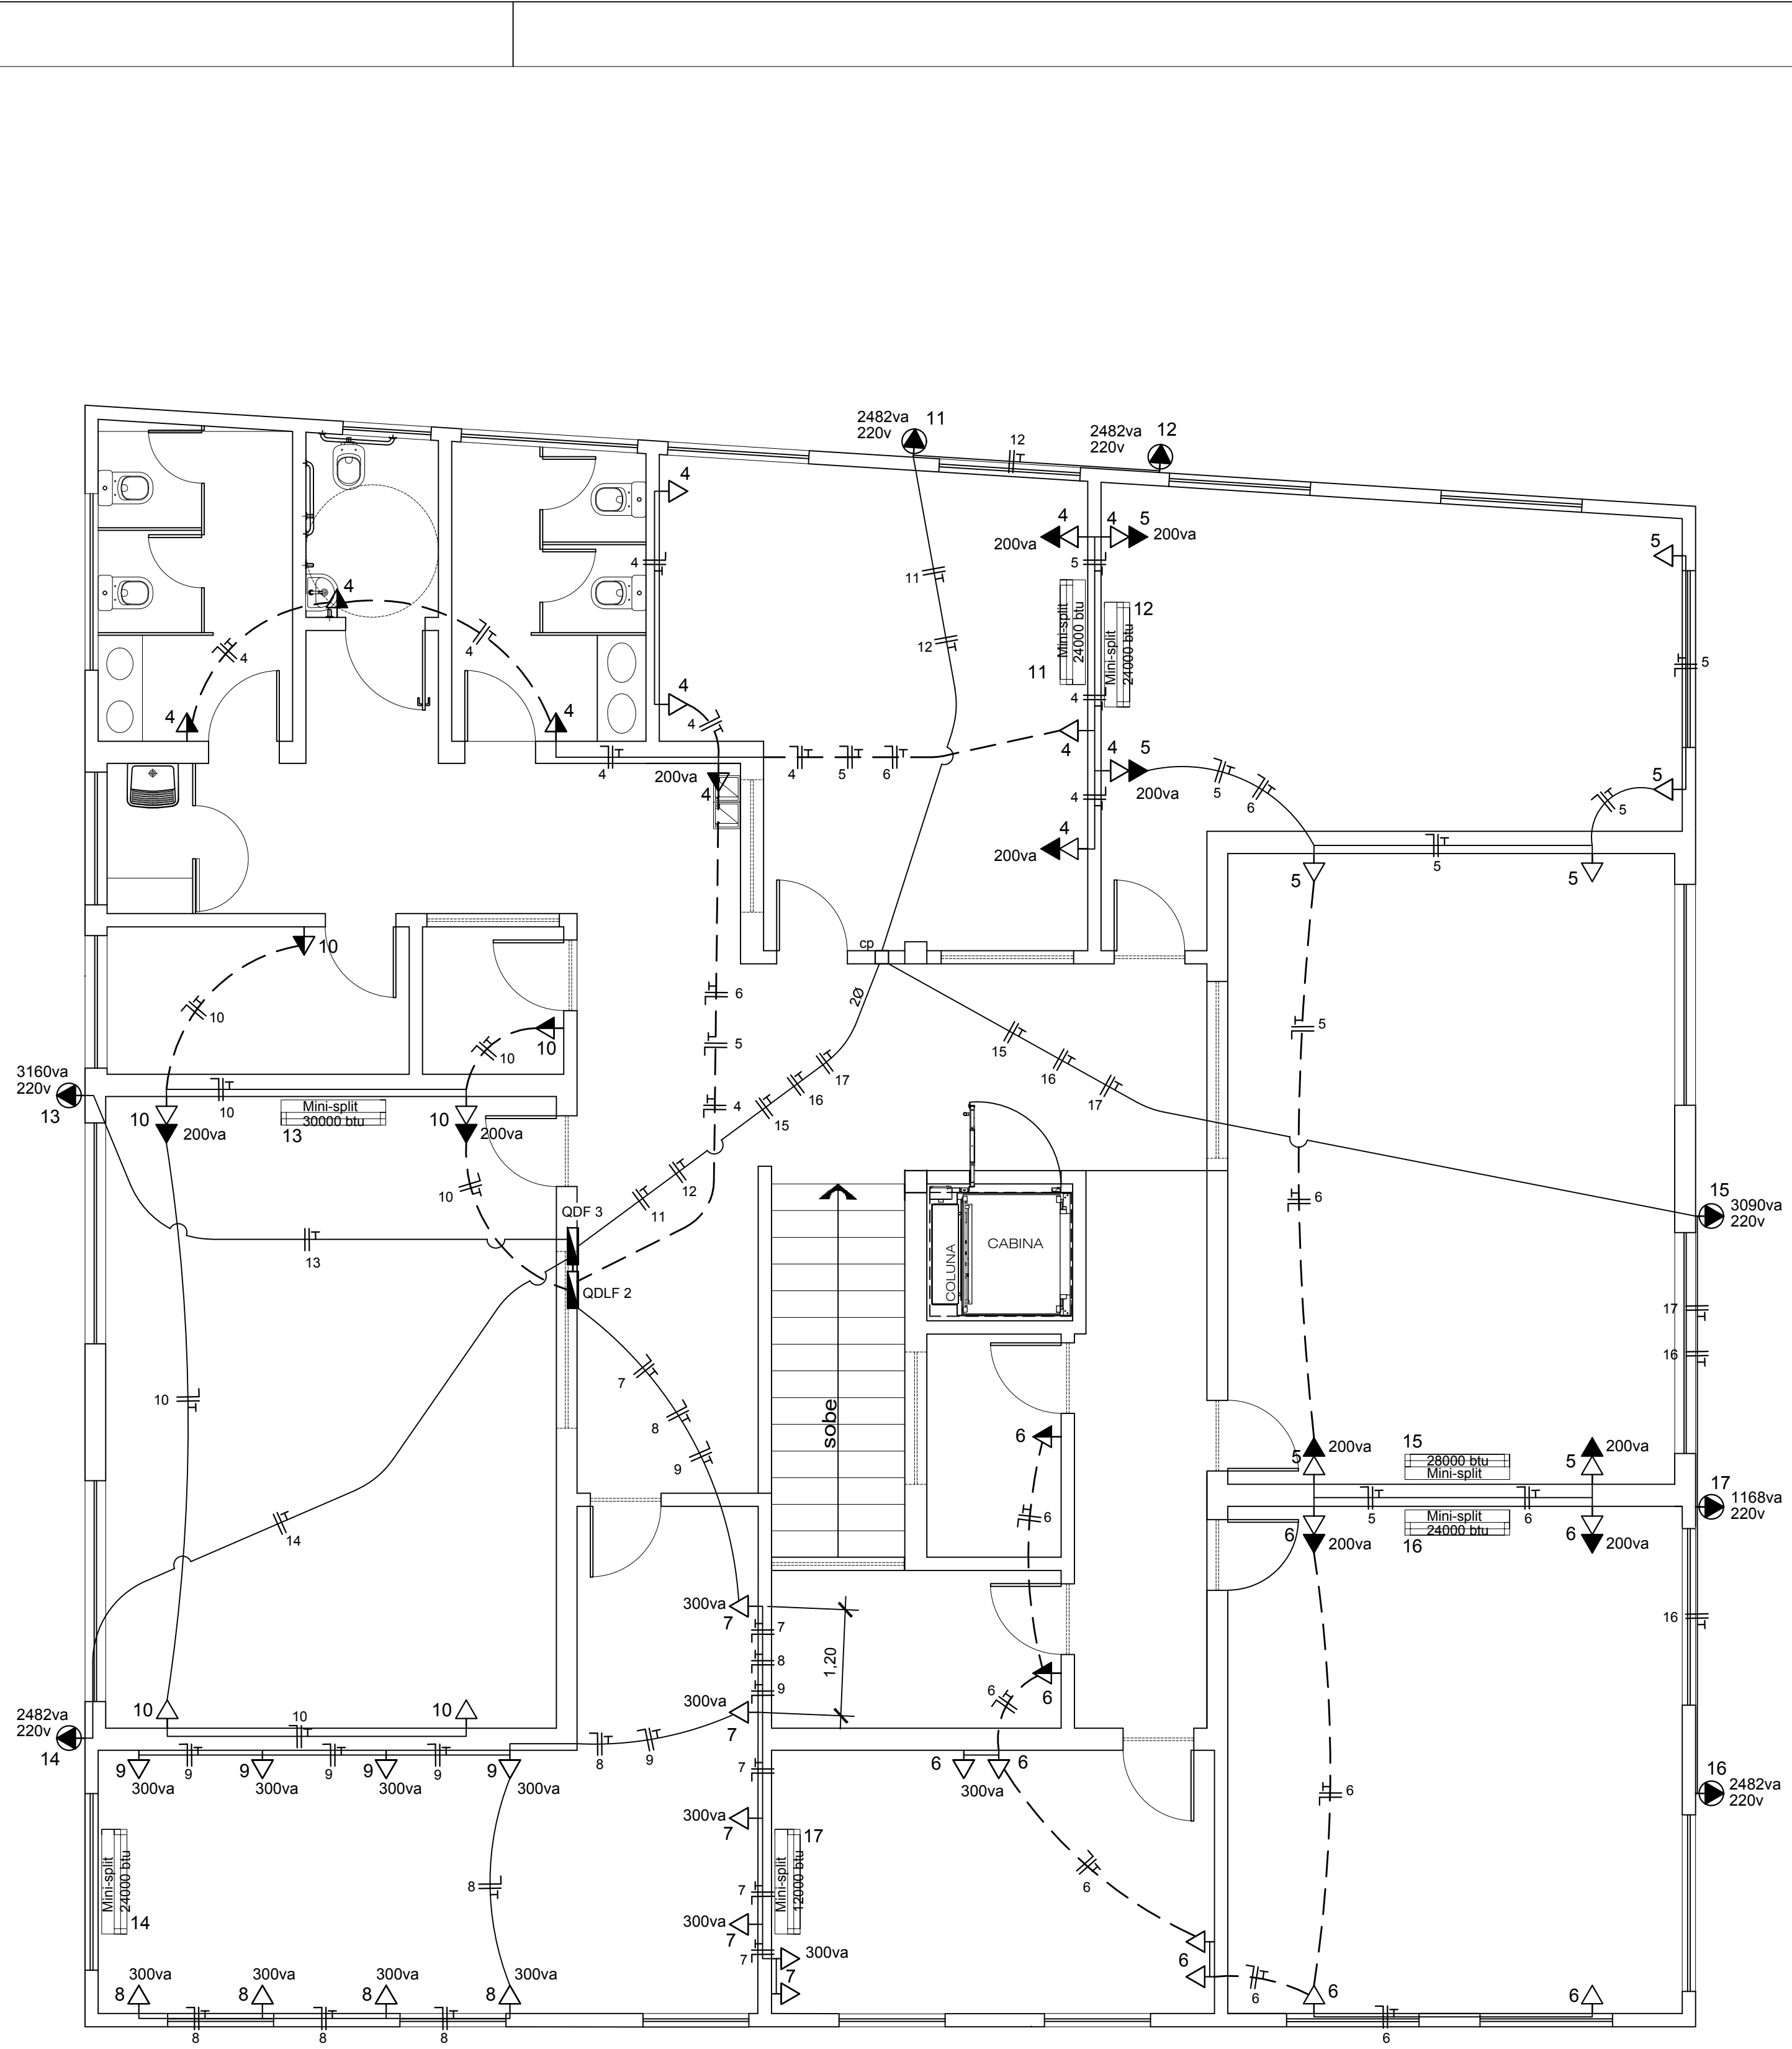

2 PAV. SUPERIOR
TOMADAS 1:75

- LEGENDA
- | | | | | | |
|---|----------------------|---|-------------------------|---|-------------------------|
| ○ | ILUMINAÇÃO/TETO | ⬇ | PONTO PARA CONDENSADORA | ⊥ | FIO FASE |
| ⬇ | ARANDELA | ➡ | TOMADA MÉDIA (h=1,20) | ⊥ | FIO NEUTRO |
| ⊙ | COMANDO DA CAMPANHIA | ➡ | TOMADA ALTA (h=1,90) | ⊥ | FIO RETORNO OU PARALELO |
| ➡ | TOMADA BAIXA (h=,40) | ➡ | TOMADA ALTA (h=1,90) | ⊥ | FIO TERRA |
| ⬇ | CAMPANHIA | ➡ | TOMADA ALTA (h=1,90) | ⊥ | ELETRODUTO TETO/PAREDE |
| | | ⬇ | INTERRUPTOR SIMPLES | ⊥ | ELETRODUTO NO PISO |
| | | ⬇ | INT. 2 SEÇÕES OU MAIS | ⊥ | QUADRO DE DISTRIBUIÇÃO |
| | | ⬇ | INT. THREE WAY | ⊥ | ATERRAMENTO |

P.M.B.M. SECRETARIA MUNICIPAL DE PLANEJAMENTO URBANO

INSTALAÇÕES ELÉTRICAS

FOLHA :

02/03

Descrição: Escola Municipal Comendador Geraldo Osório

Proprietário: PREFEITURA MUNICIPAL DE BARRA MANSA

Local: Rua São João Batista, nº 135 - Vila Coringa
Barra Mansa

QUADRO DE ÁREAS

ZONA ZAC - ZONA ÁREA CENTRAL

USO

SELO DE APROVAÇÃO PMBM

COORDENADOR

AUTOR DO PROJETO

DESENHO

DATA

CAU / BR

Arqº Abimar Cavalcante da Cunha
CAU / BR - A9673-3

Arqº Abimar Cavalcante da Cunha
CAU / BR - A9673-3

28/10/21

REVISÃO 1

REVISÃO 2

Nº ART/RTT:

REVISÃO 3

REVISÃO 4

Nº DO PROJETO:

CARIMBO

APROVAÇÃO SMPU
Eng. Eros dos santos

TODOS OS DIREITOS AUTORAIS RESERVADOS - NÃO PODE SER USADO, COPIADO OU CEDIDO SEM PRÉVIA AUTORIZAÇÃO